

Vorderansicht

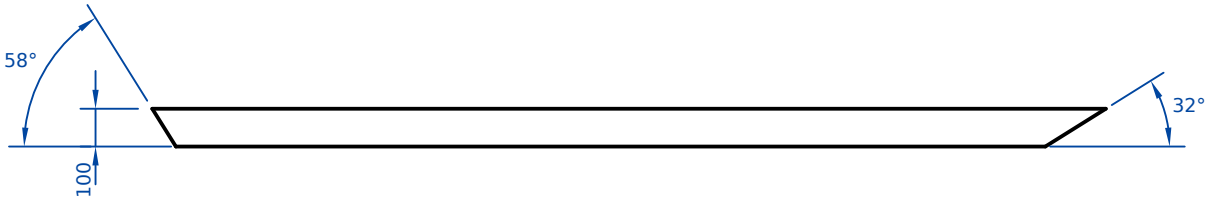

Ansicht von links



Draufsicht

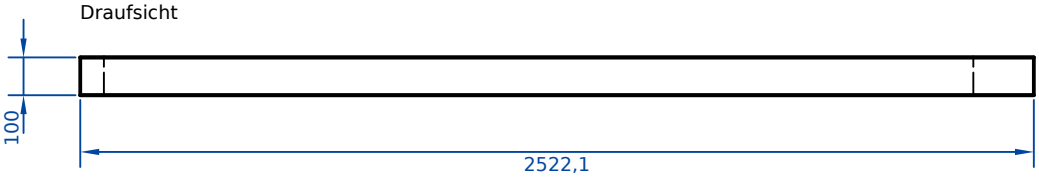

Firma Slatlyn – Beispiel				Planer			
Projekt Beispielhaus				Kunde			
Bauteil Beispielhaus_s135						Stück 1	
Pos. 135	Positionen						
Datum	Gezeichnet	Plan-Nr.	Index	Maßstab 1:20	Blatt 135	von 471	Format A4
Alle Maße sind bauseits zu prüfen.							

Alle Maße vor der Fertigung durch eine fachkundige Person prüfen. · All dimensions to be checked by a competent person before manufacture.