


Vorderansicht

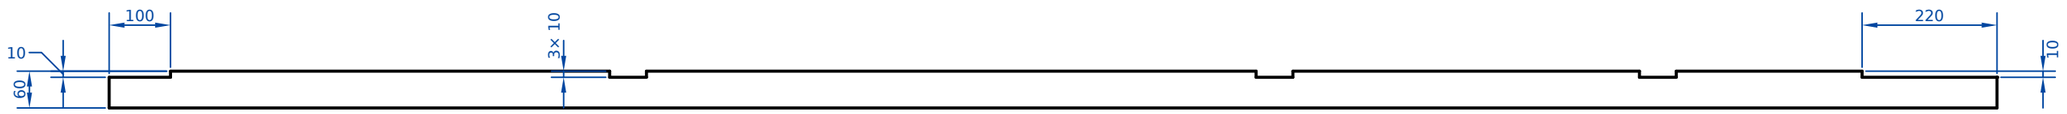

Ansicht von links

Draufsicht

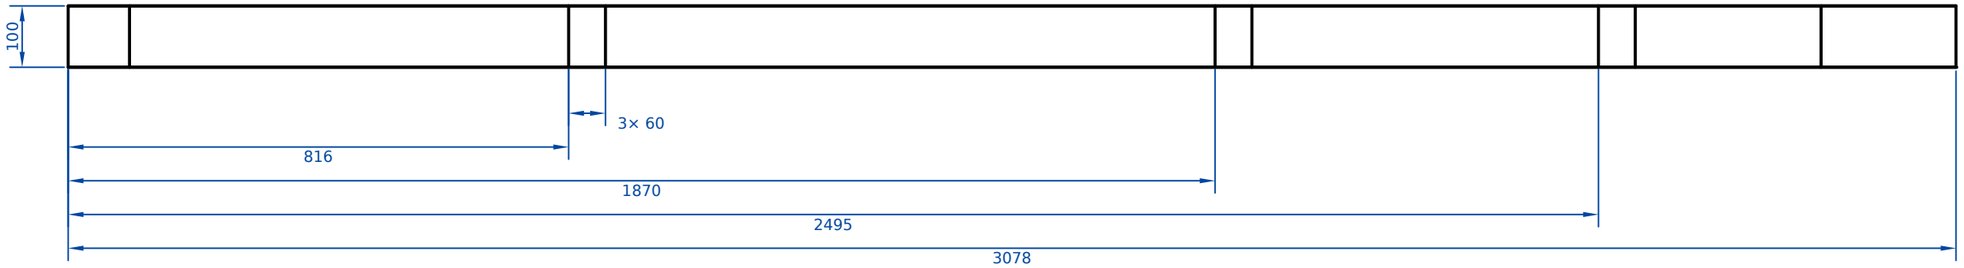

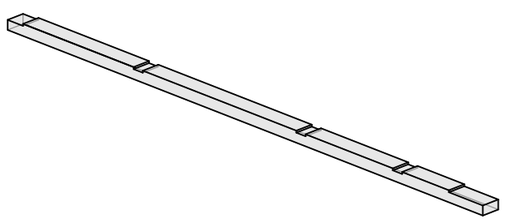

Firma: Slatlyn – Beispiel				Planer			
Projekt: Beispielhaus				Kunde			
Bauteil: Beispielhaus_s144						Stück: 1	
Pos.: 144	Positionen						
Datum	Gezeichnet	Plan-Nr.	Index	Maßstab: 1:10	Blatt: 144	von: 471	Format: A3
Alle Maße sind bauseits zu prüfen.							

Alle Maße vor der Fertigung durch eine fachkundige Person prüfen. · All dimensions to be checked by a competent person before manufacture.