

Ansicht von links




Vorderansicht

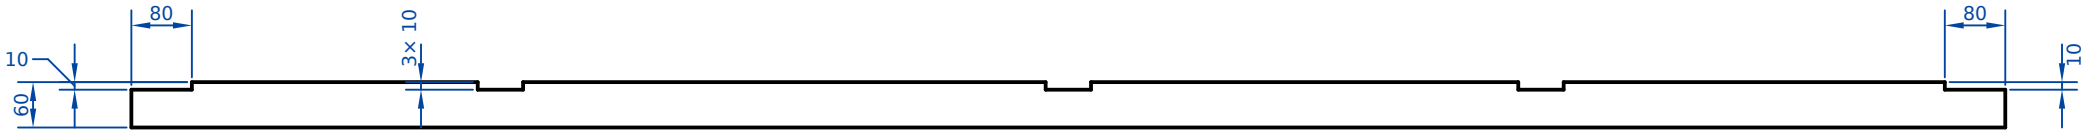

Draufsicht

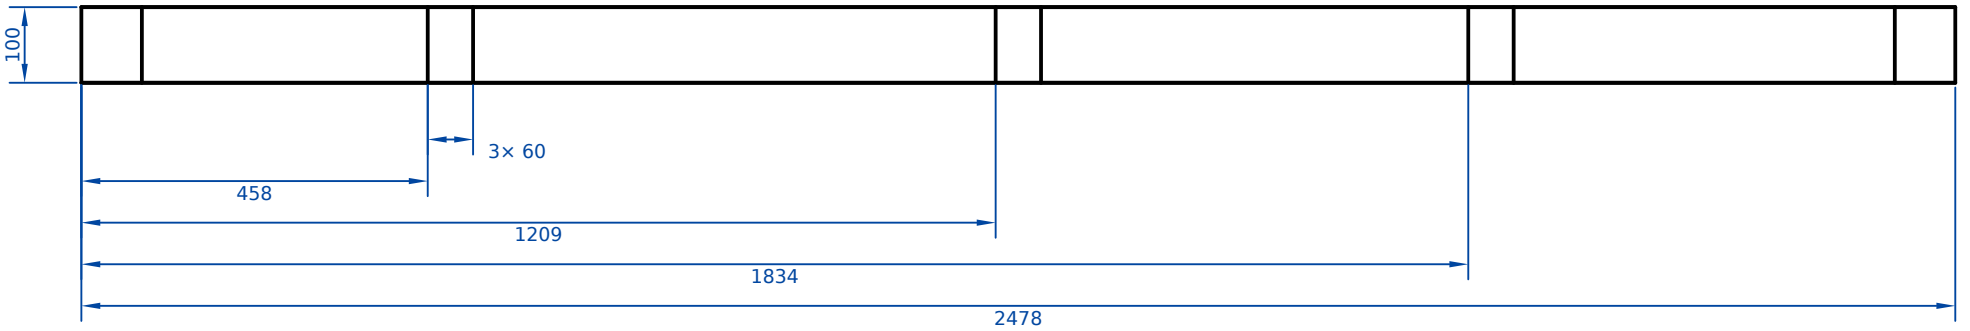

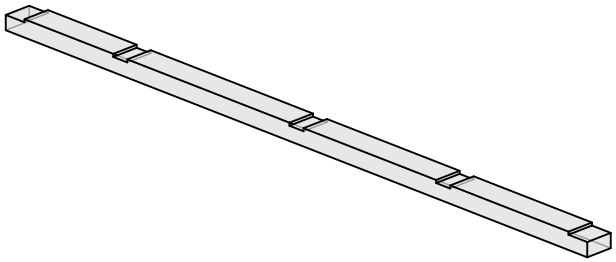

Firma: Slatlyn – Beispiel				Planer:			
Projekt: Beispielhaus				Kunde:			
Bauteil: Beispielhaus_s145						Stück: 1	
Pos.: 145				Positionen:			
Datum:	Gezeichnet:	Plan-Nr.:	Index:	Maßstab: 1:10	Blatt: 145	von: 471	Format: A4
Alle Maße sind bauseits zu prüfen.							

Alle Maße vor der Fertigung durch eine fachkundige Person prüfen. · All dimensions to be checked by a competent person before manufacture.