

Vorderansicht

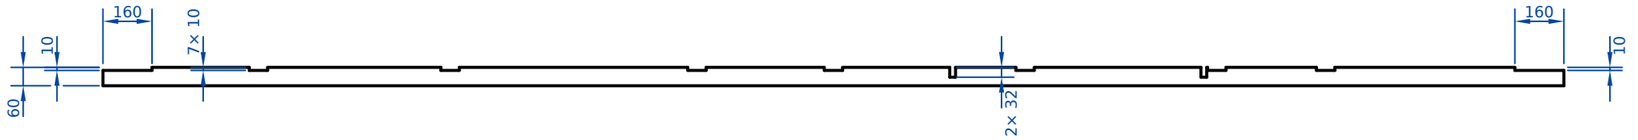


Ansicht von links



Draufsicht

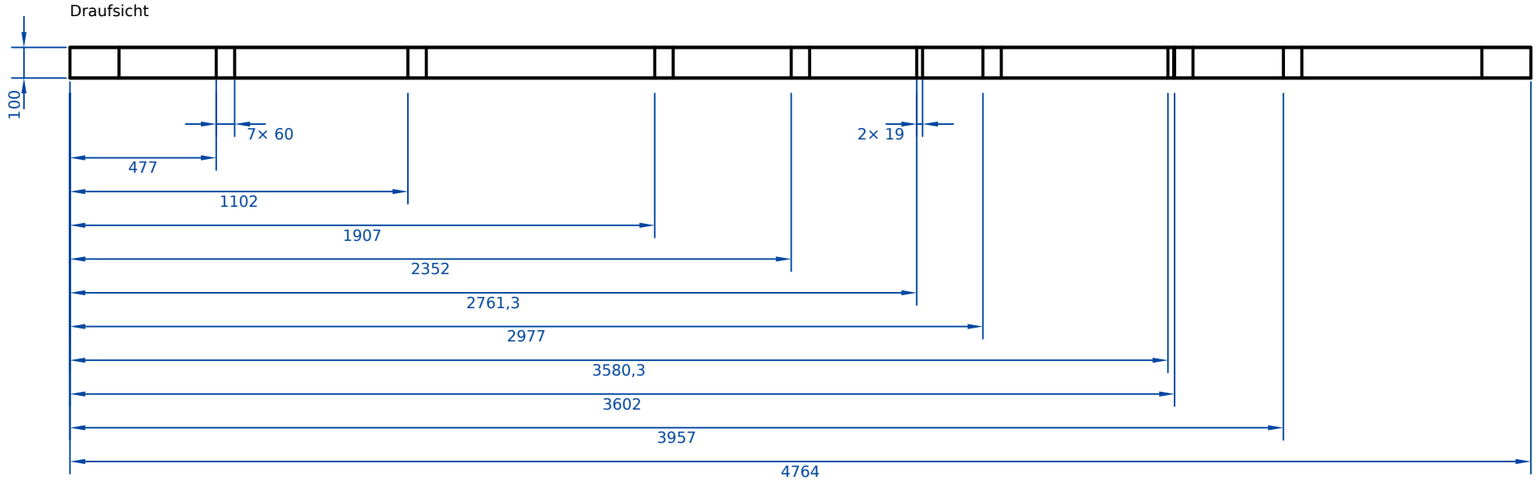

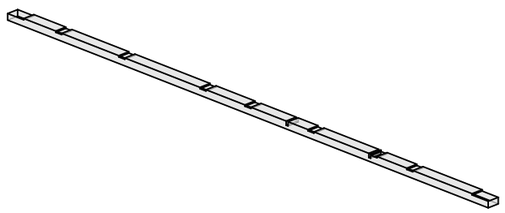

Firma: Slatlyn – Beispiel					Planer		
Projekt: Beispielhaus					Kunde		
Bauteil: Beispielhaus_s148						Stück: 1	
Pos.: 148	Positionen						
Datum	Gezeichnet	Plan-Nr.	Index	Maßstab: 1:20	Blatt: 148	von: 471	Format: A3
Alle Maße sind bauseits zu prüfen.							

Alle Maße vor der Fertigung durch eine fachkundige Person prüfen. · All dimensions to be checked by a competent person before manufacture.