


Ansicht von links

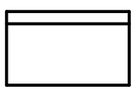

Vorderansicht

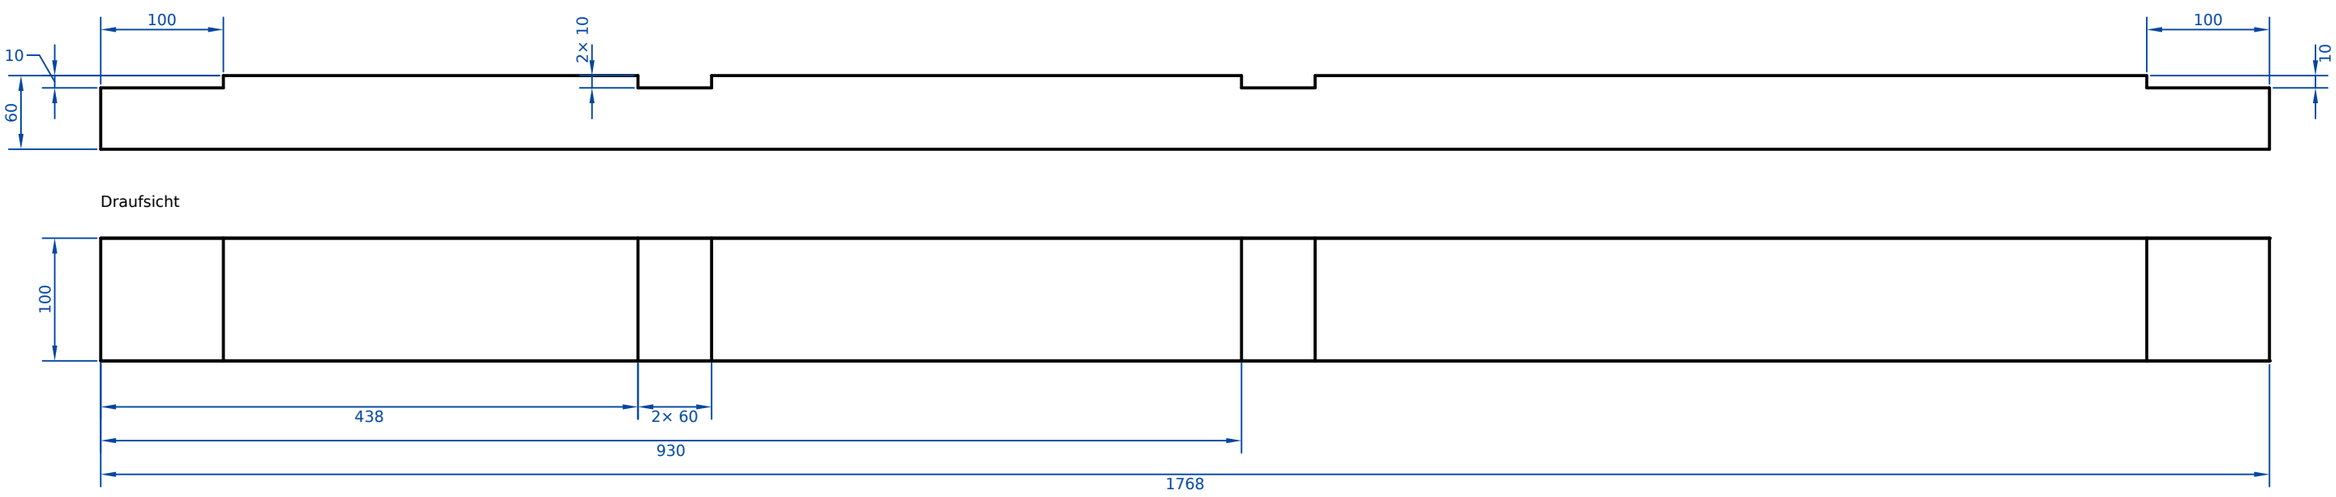

Draufsicht

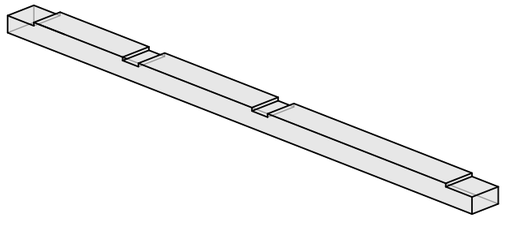

Firma: Slatlyn – Beispiel				Planer:			
Projekt: Beispielhaus				Kunde:			
Bauteil: Beispielhaus_s174						Stück: 1	
Pos.: 174	Positionen:						
Datum:	Gezeichnet:	Plan-Nr.:	Index:	Maßstab: 1:5	Blatt: 174	von: 471	Format: A3
Alle Maße sind bauseits zu prüfen.							

Alle Maße vor der Fertigung durch eine fachkundige Person prüfen. · All dimensions to be checked by a competent person before manufacture.