
Vorderansicht

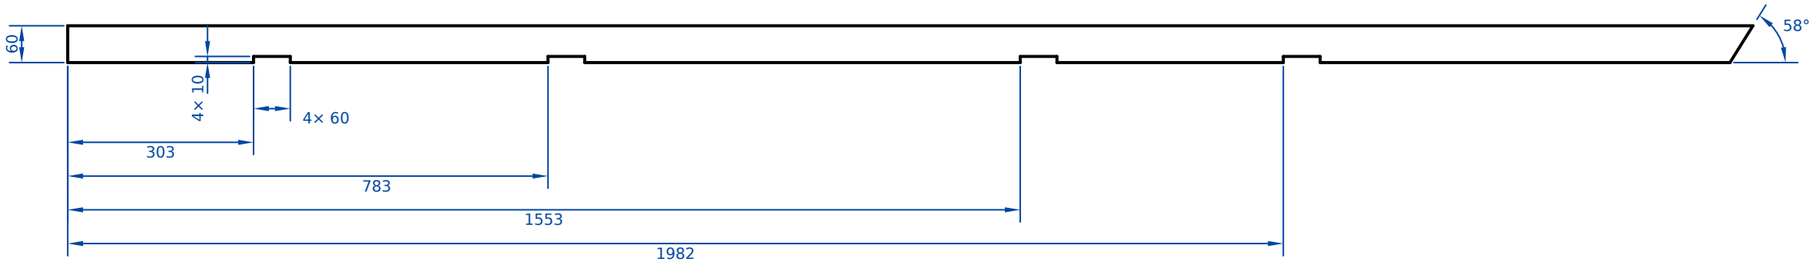


Ansicht von links



Draufsicht



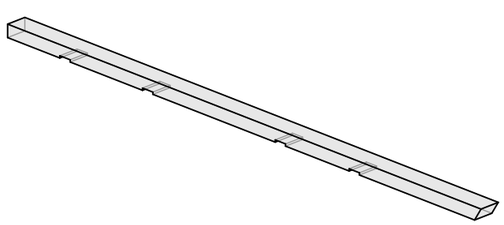

Firma: Slatlyn – Beispiel				Planer:			
Projekt: Beispielhaus				Kunde:			
Bauteil: Beispielhaus_s300						Stück: 1	
Pos.: 300				Positionen:			
Datum:	Gezeichnet:	Plan-Nr.:	Index:	Maßstab: 1:10	Blatt: 300	von: 471	Format: A3
Alle Maße sind bauseits zu prüfen.							

Alle Maße vor der Fertigung durch eine fachkundige Person prüfen. · All dimensions to be checked by a competent person before manufacture.