

Vorderansicht

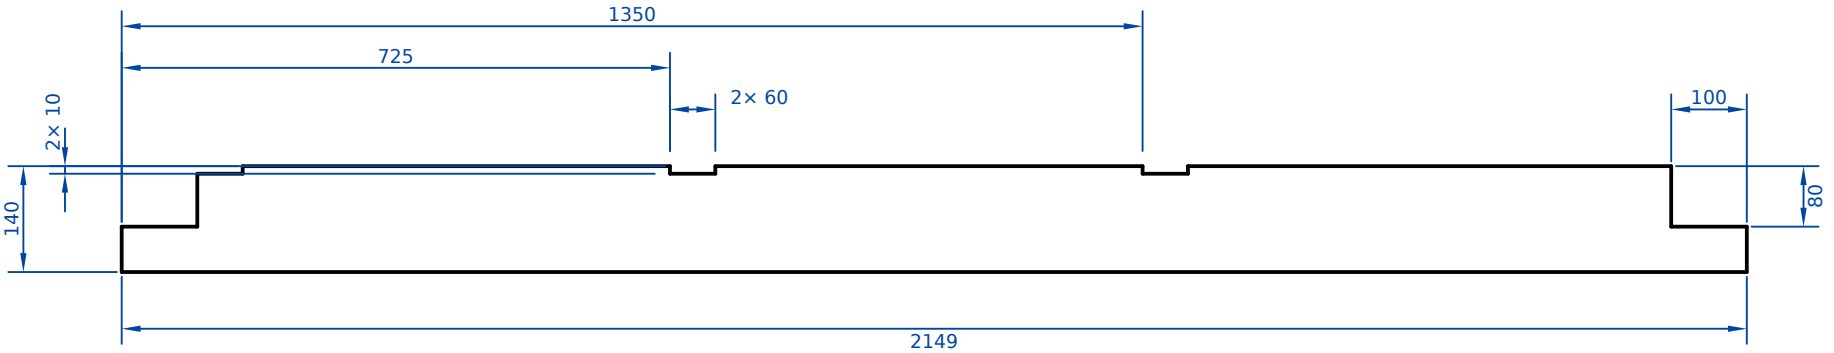

Ansicht von links

Draufsicht



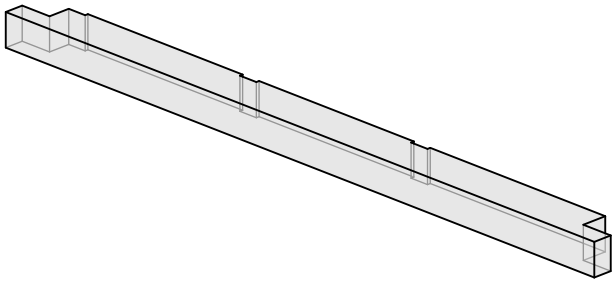

Firma: Slatlyn – Beispiel				Planer:			
Projekt: Beispielhaus				Kunde:			
Bauteil: 2× Beispielhaus_s307–308						Stück: 2	
Pos.: 307	Positionen: 307, 308						
Datum:	Gezeichnet:	Plan-Nr.:	Index:	Maßstab: 1:10	Blatt: 307	von: 471	Format: A4
Alle Maße sind bauseits zu prüfen.							

Alle Maße vor der Fertigung durch eine fachkundige Person prüfen. · All dimensions to be checked by a competent person before manufacture.