

Ansicht von links

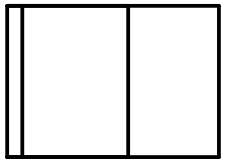


Vorderansicht

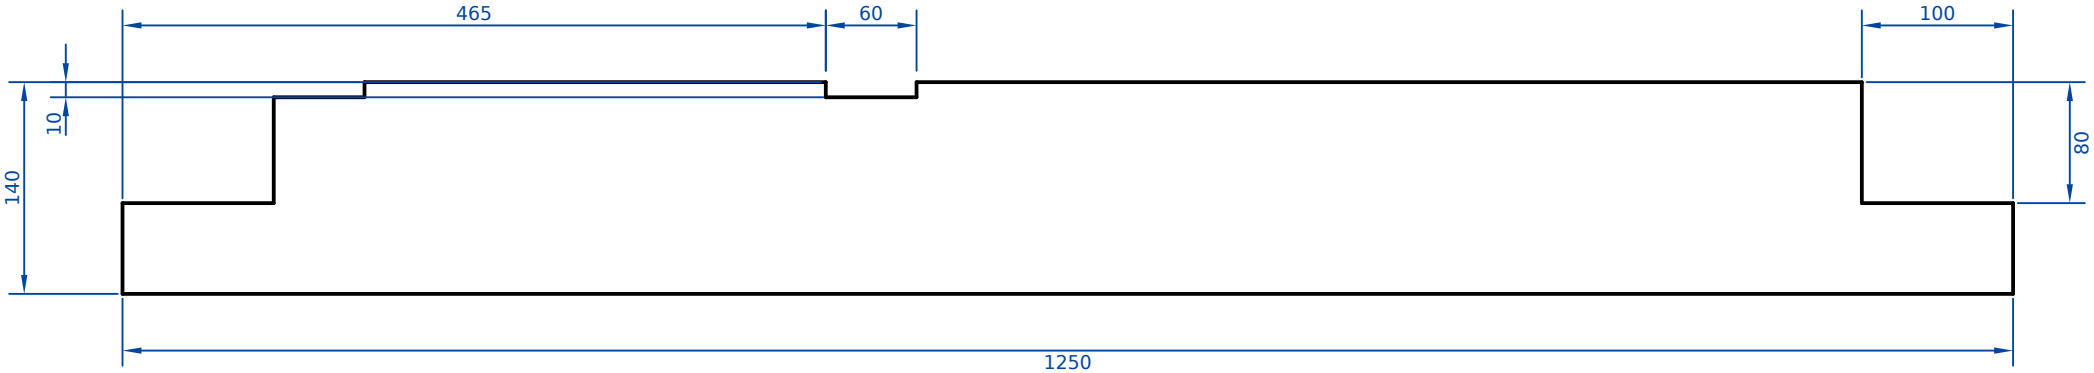

Draufsicht



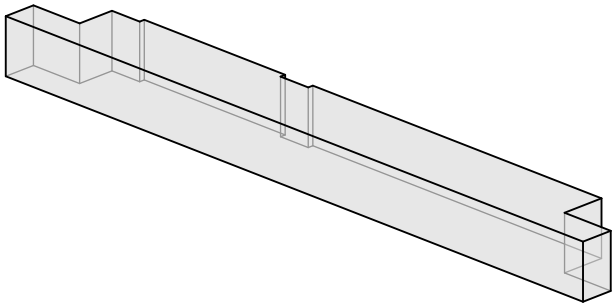

Firma: Slatlyn – Beispiel				Planer:			
Projekt: Beispielhaus				Kunde:			
Bauteil: 2× Beispielhaus_s310–311						Stück: 2	
Pos.: 310	Positionen: 310, 311						
Datum:	Gezeichnet:	Plan-Nr.:	Index:	Maßstab: 1:5	Blatt: 310	von: 471	Format: A4
Alle Maße sind bauseits zu prüfen.							

Alle Maße vor der Fertigung durch eine fachkundige Person prüfen. · All dimensions to be checked by a competent person before manufacture.