


Ansicht von links

Vorderansicht

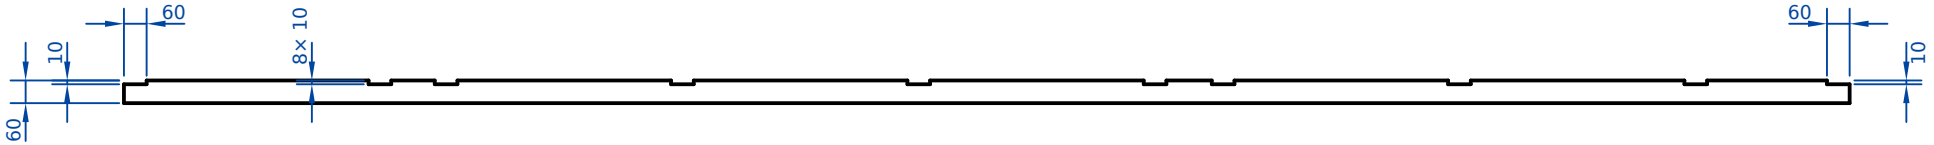

Draufsicht

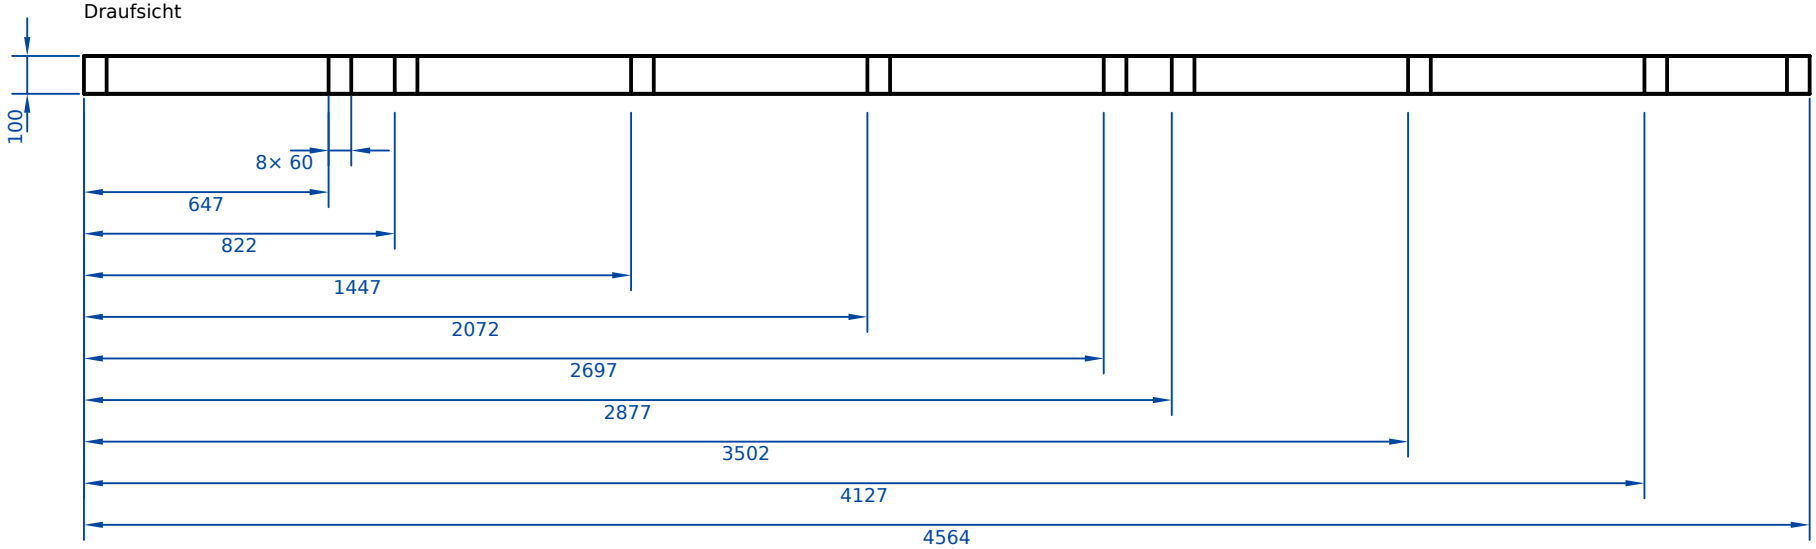

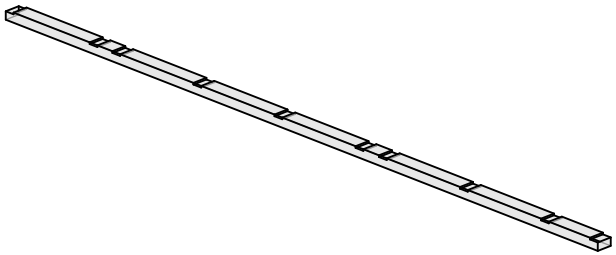

Firma: Slatlyn – Beispiel				Planer:			
Projekt: Beispielhaus				Kunde:			
Bauteil: Beispielhaus_s332						Stück: 1	
Pos.: 332	Positionen:						
Datum:	Gezeichnet:	Plan-Nr.:	Index:	Maßstab: 1:20	Blatt: 332	von: 471	Format: A4
Alle Maße sind bauseits zu prüfen.							

Alle Maße vor der Fertigung durch eine fachkundige Person prüfen. · All dimensions to be checked by a competent person before manufacture.