

Ansicht von links

Vorderansicht

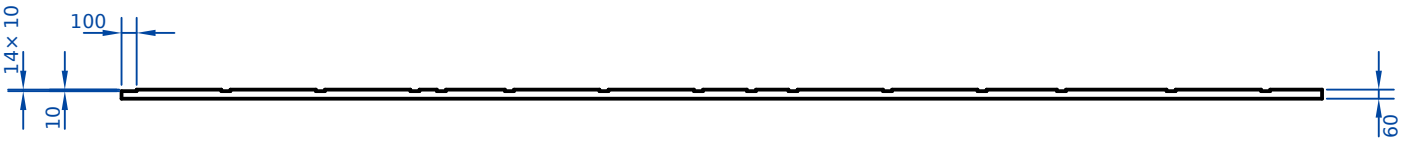

Draufsicht

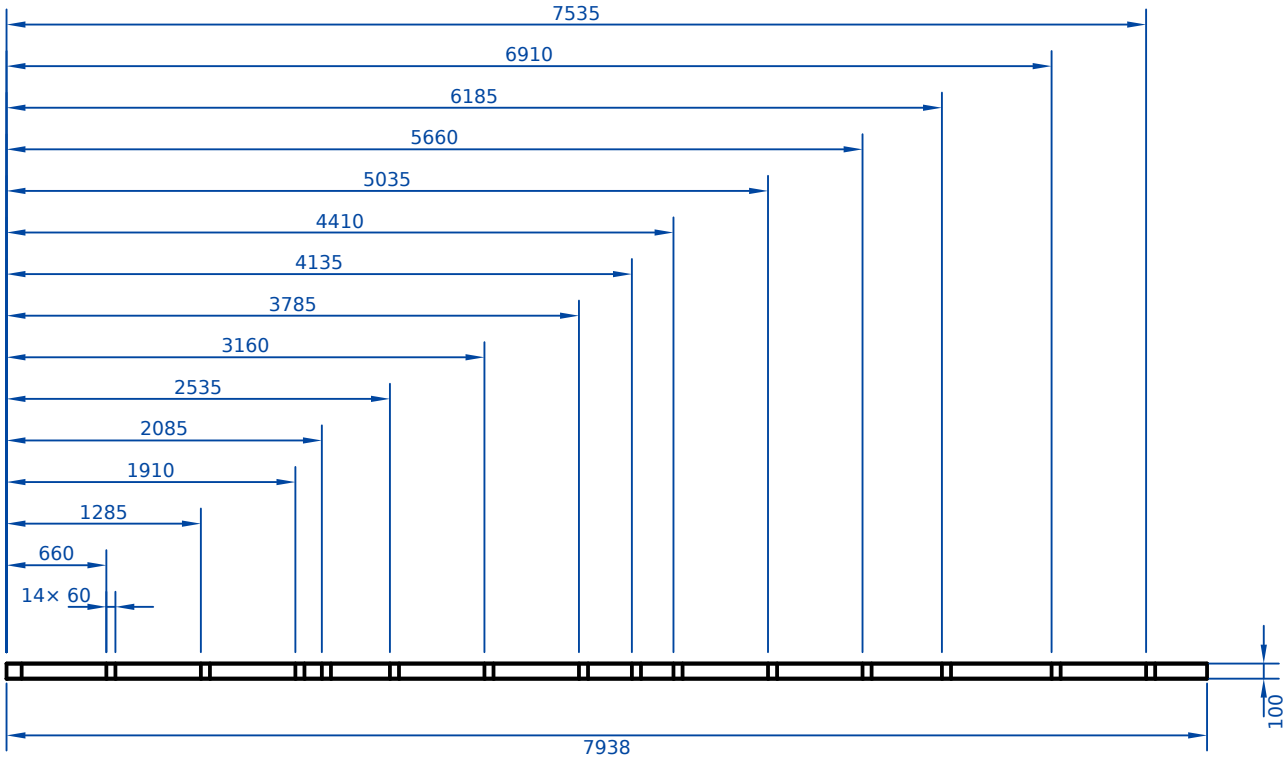

Firma Slatlyn – Beispiel				Planer			
Projekt Beispielhaus				Kunde			
Bauteil 2× Beispielhaus_s333–334						Stück 2	
Pos. 333		Positionen 333, 334					
Datum	Gezeichnet	Plan-Nr.	Index	Maßstab 1:50	Blatt 333	von 471	Format A4
Alle Maße sind bauseits zu prüfen.							

Alle Maße vor der Fertigung durch eine fachkundige Person prüfen. · All dimensions to be checked by a competent person before manufacture.