

Vorderansicht




Ansicht von links

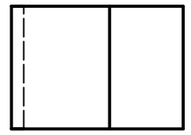

Draufsicht

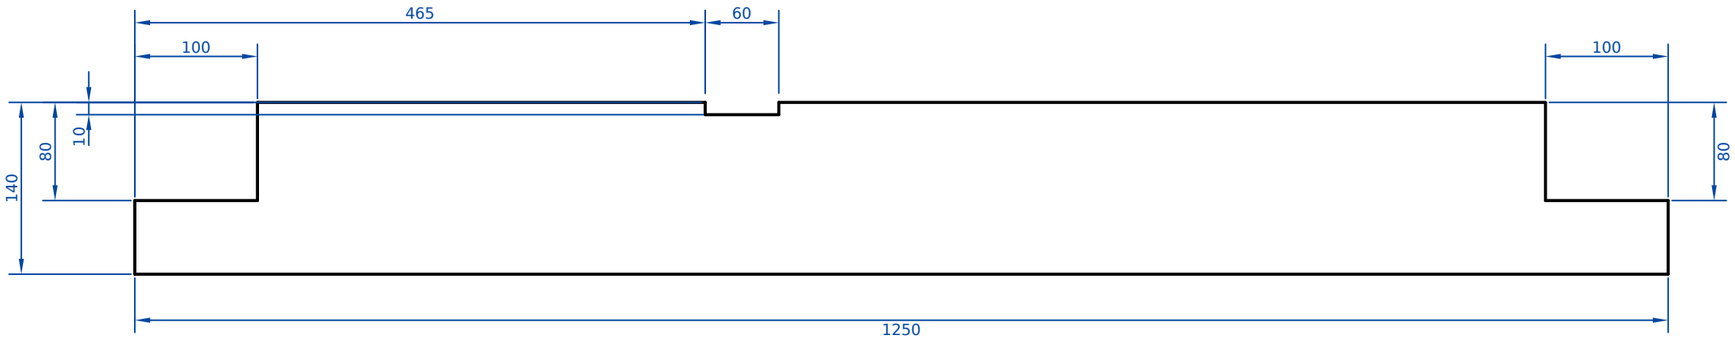

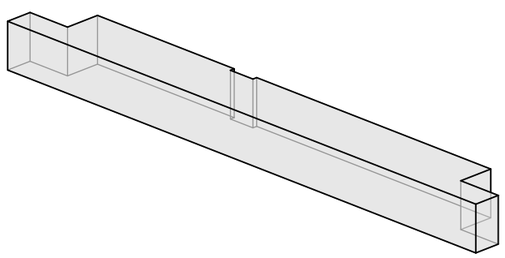

Firma Slatlyn – Beispiel				Planer			
Projekt Beispielhaus				Kunde			
Bauteil Beispielhaus_s364						Stück 1	
Pos. 364	Positionen						
Datum	Gezeichnet	Plan-Nr.	Index	Maßstab 1:5	Blatt 364	von 471	Format A3
Alle Maße sind bauseits zu prüfen.							

Alle Maße vor der Fertigung durch eine fachkundige Person prüfen. · All dimensions to be checked by a competent person before manufacture.