

Vorderansicht

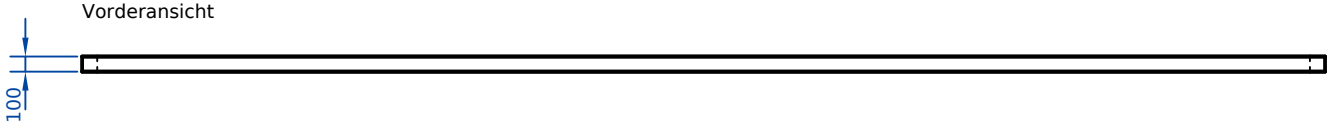


Ansicht von links



Draufsicht

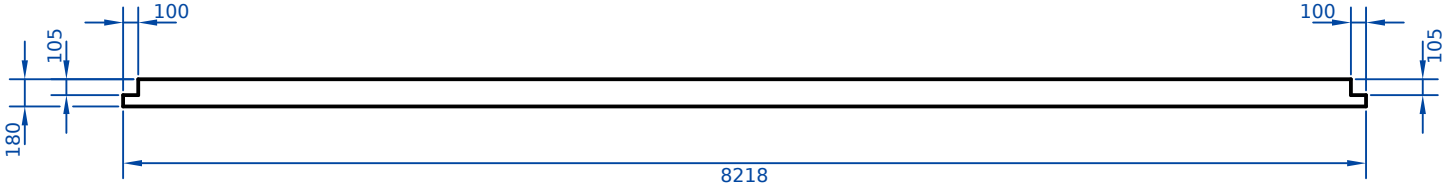

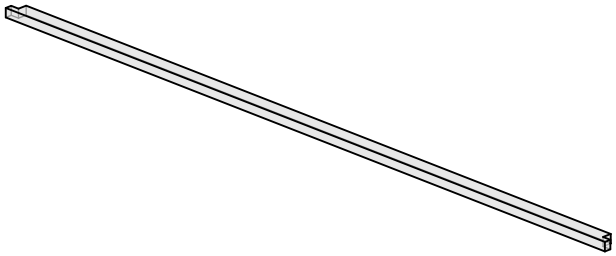

Firma Slatlyn – Beispiel				Planer			
Projekt Beispielhaus				Kunde			
Bauteil 2× Beispielhaus_s455–456						Stück 2	
Pos. 455		Positionen 455, 456					
Datum	Gezeichnet	Plan-Nr.	Index	Maßstab 1:50	Blatt 455	von 471	Format A4
Alle Maße sind bauseits zu prüfen.							

Alle Maße vor der Fertigung durch eine fachkundige Person prüfen. · All dimensions to be checked by a competent person before manufacture.