
Ansicht von rechts


Ansicht von links

Rückansicht


Untersicht

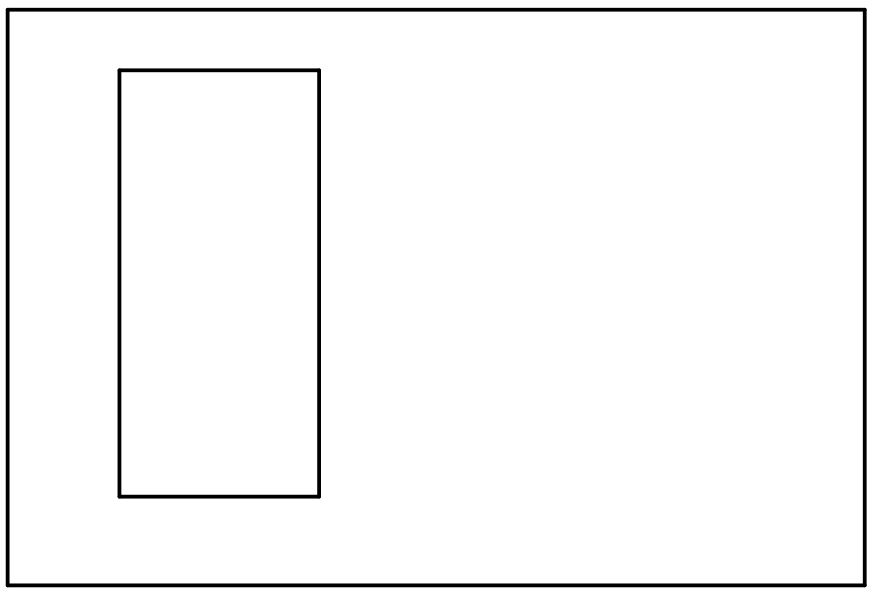


Vorderansicht

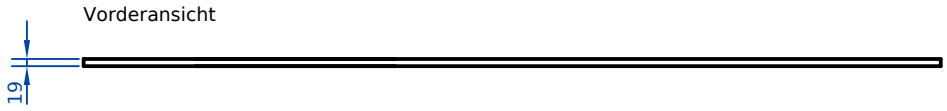

Draufsicht

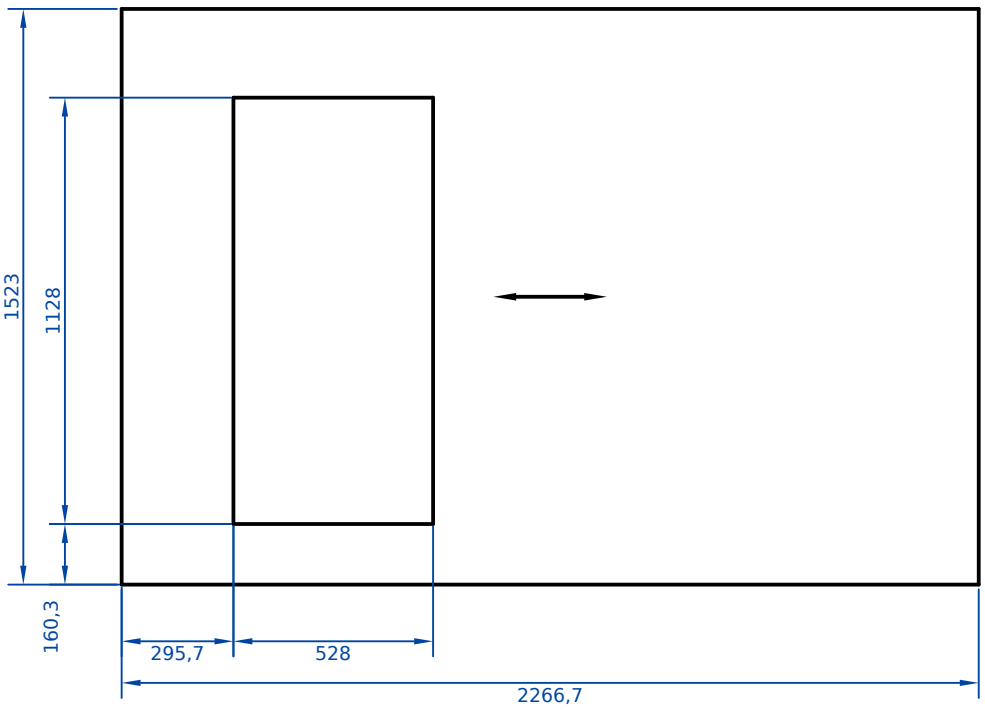


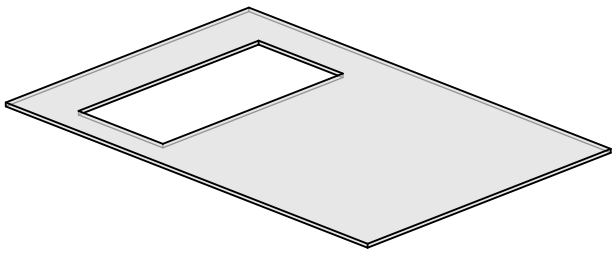

Firma Slatlyn – Beispiel				Planer			
Projekt Beispielhaus				Kunde			
Bauteil Beispielhaus_s1						Stück 1	
Pos. 1	Positionen						
Datum	Gezeichnet	Plan-Nr.	Index	Maßstab 1:20	Blatt 1	von 471	Format A3
Alle Maße sind bauseits zu prüfen.							

Alle Maße vor der Fertigung durch eine fachkundige Person prüfen. · All dimensions to be checked by a competent person before manufacture.


Vorderansicht

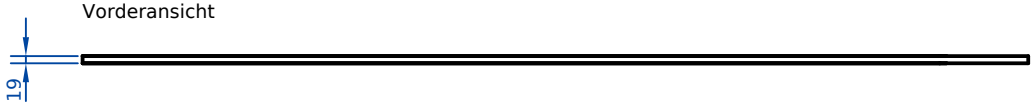


Ansicht von links



Draufsicht

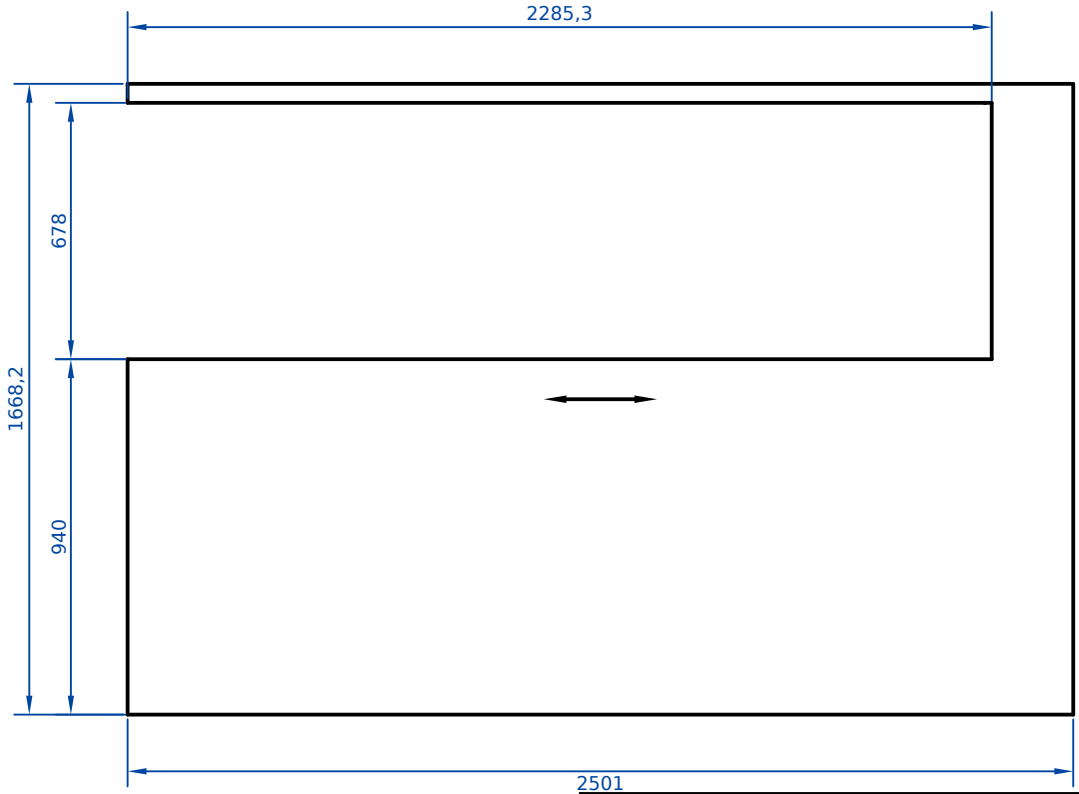


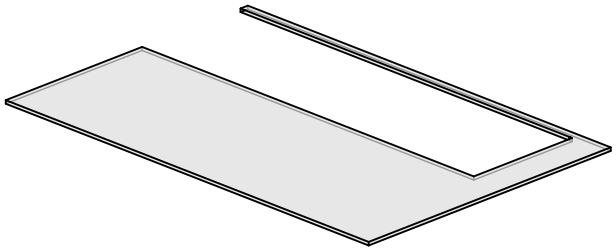

Firma Slatlyn – Beispiel				Planer			
Projekt Beispielhaus				Kunde			
Bauteil Beispielhaus_s2						Stück 1	
Pos. 2	Positionen						
Datum	Gezeichnet	Plan-Nr.	Index	Maßstab 1:20	Blatt 2	von 471	Format A4
Alle Maße sind bauseits zu prüfen.							

Alle Maße vor der Fertigung durch eine fachkundige Person prüfen. · All dimensions to be checked by a competent person before manufacture.


Vorderansicht

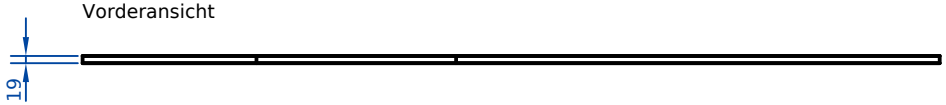


Ansicht von links



Draufsicht

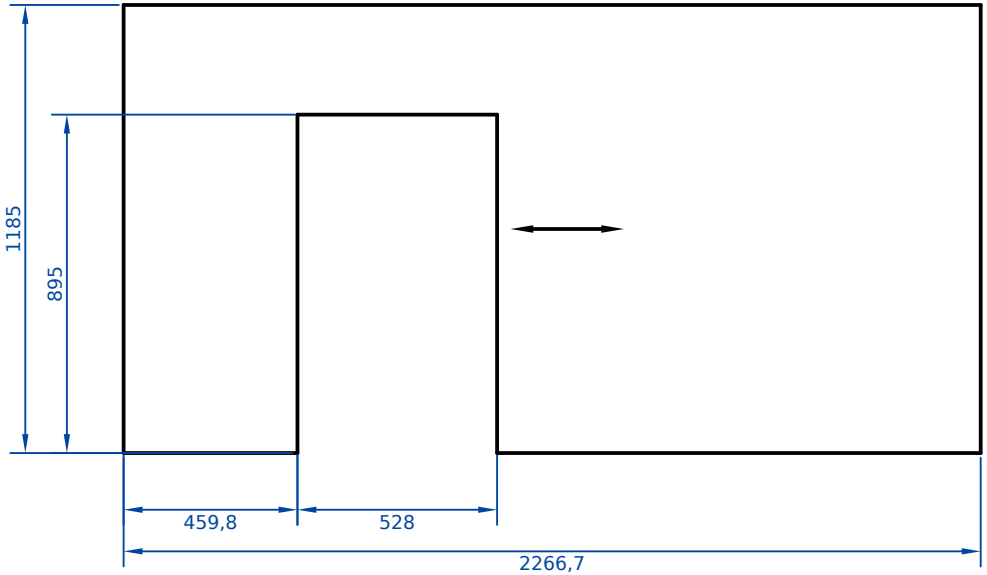

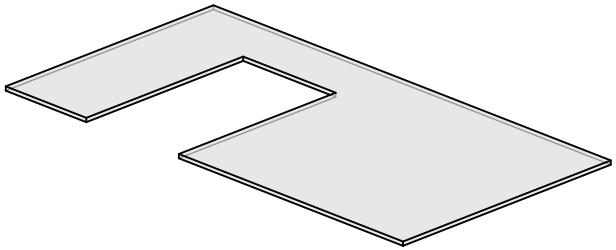


Firma Slatlyn – Beispiel				Planer			
Projekt Beispielhaus				Kunde			
Bauteil Beispielhaus_s3						Stück 1	
Pos. 3	Positionen						
Datum	Gezeichnet	Plan-Nr.	Index	Maßstab 1:20	Blatt 3	von 471	Format A4
Alle Maße sind bauseits zu prüfen.							


Alle Maße vor der Fertigung durch eine fachkundige Person prüfen. · All dimensions to be checked by a competent person before manufacture.

Ansicht von links

Vorderansicht

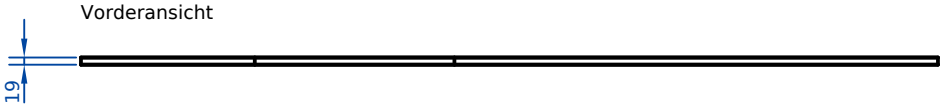

Draufsicht

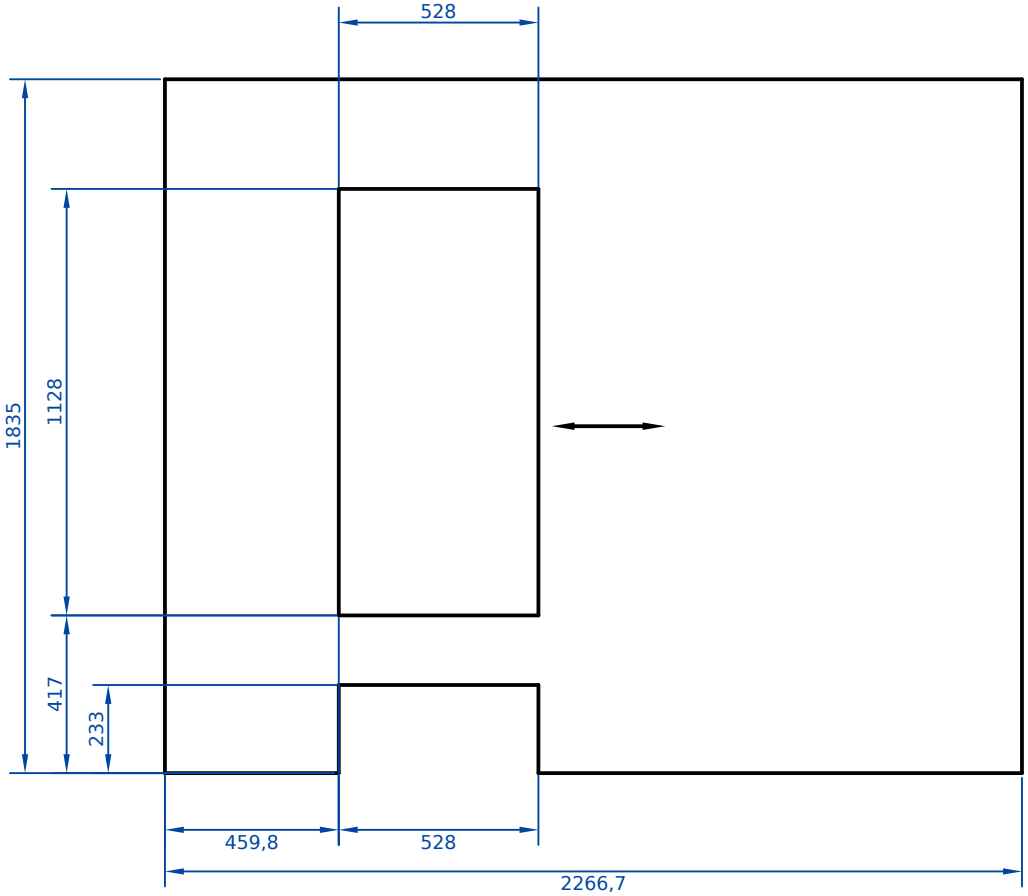

Firma Slatlyn – Beispiel				Planer			
Projekt Beispielhaus				Kunde			
Bauteil Beispielhaus_s4						Stück 1	
Pos. 4	Positionen						
Datum	Gezeichnet	Plan-Nr.	Index	Maßstab 1:20	Blatt 4	von 471	Format A4
Alle Maße sind bauseits zu prüfen.							


Alle Maße vor der Fertigung durch eine fachkundige Person prüfen. · All dimensions to be checked by a competent person before manufacture.

Ansicht von rechts


Ansicht von links

Rückansicht


Untersicht

 


Vorderansicht

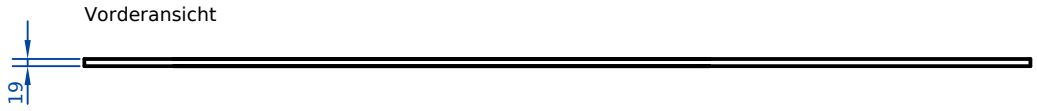

Draufsicht

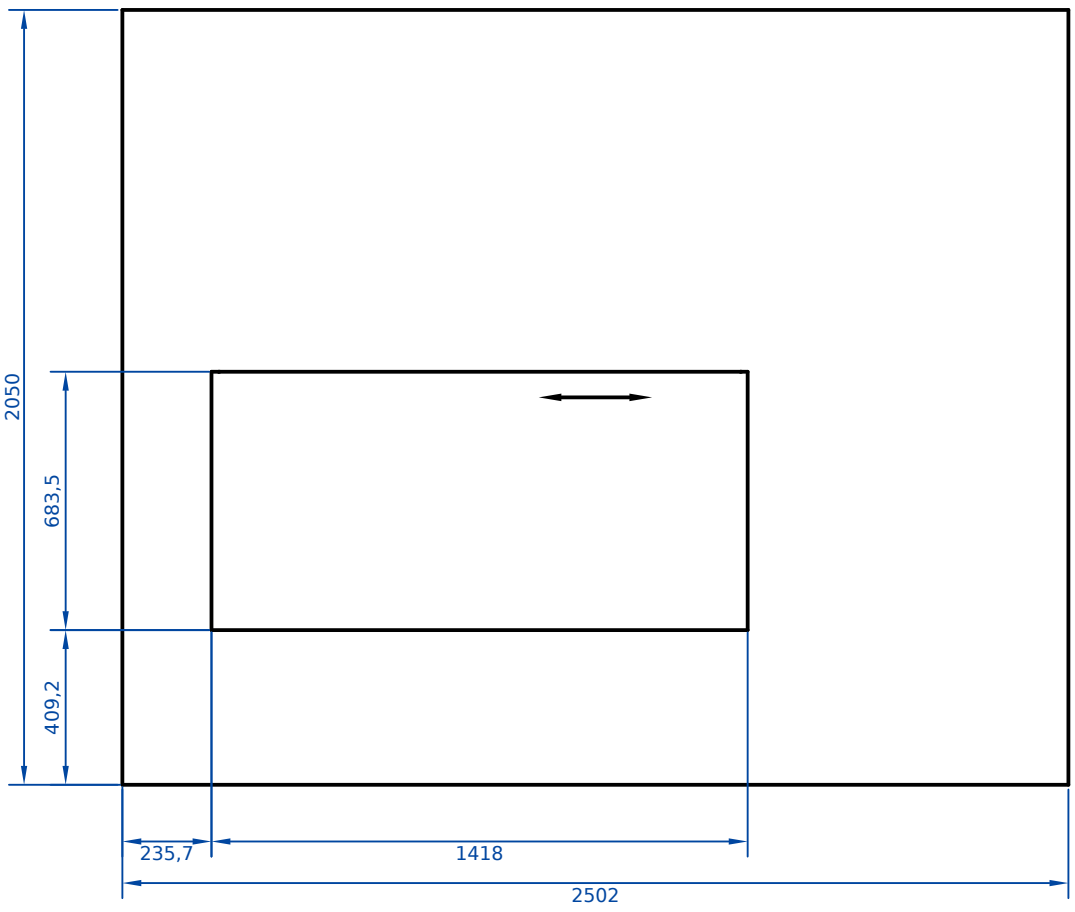


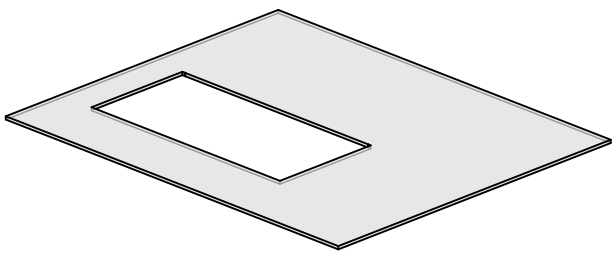


Firma: Slatlyn – Beispiel				Planer:			
Projekt: Beispielhaus				Kunde:			
Bauteil: Beispielhaus_s5						Stück: 1	
Pos.: 5	Positionen:						
Datum:	Gezeichnet:	Plan-Nr.:	Index:	Maßstab: 1:20	Blatt: 5	von: 471	Format: A3
Alle Maße sind bauseits zu prüfen.							

Alle Maße vor der Fertigung durch eine fachkundige Person prüfen. · All dimensions to be checked by a competent person before manufacture.


Vorderansicht

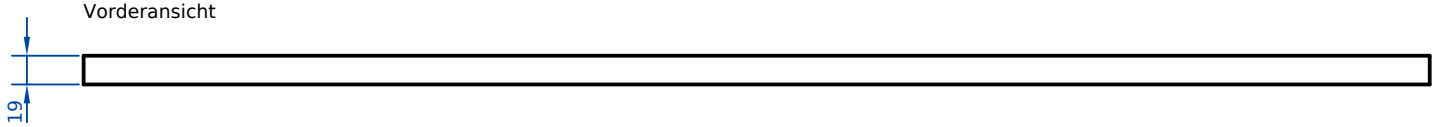


Ansicht von links

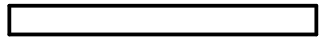

Draufsicht

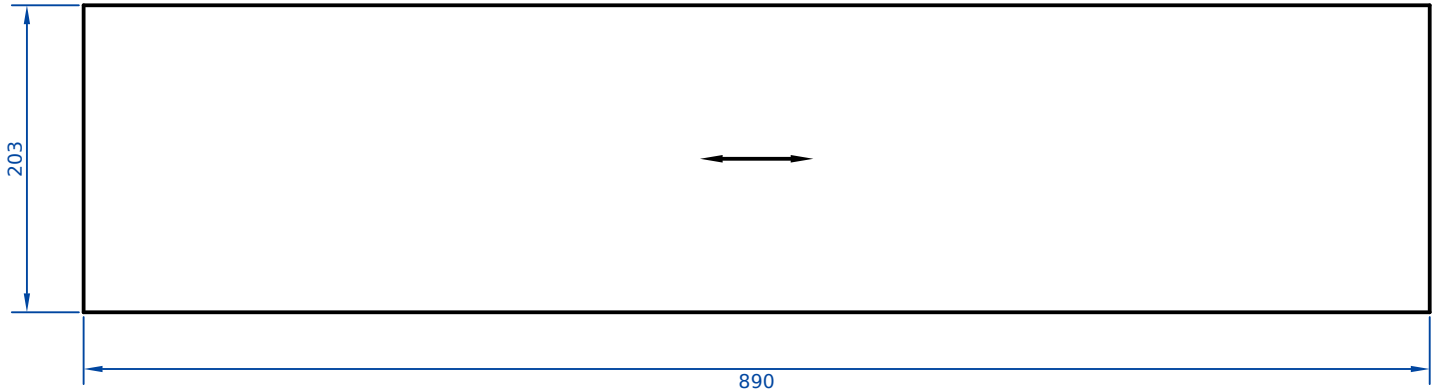


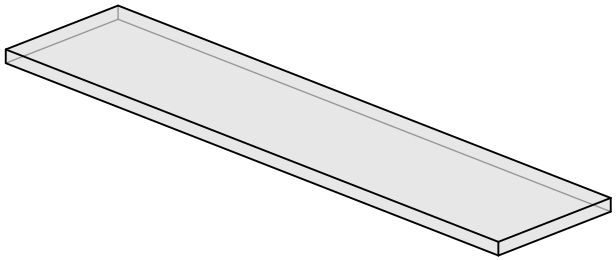


Firma Slatlyn – Beispiel				Planer			
Projekt Beispielhaus				Kunde			
Bauteil 4× Beispielhaus_s6–7, Beispielhaus_s11–12						Stück 4	
Pos. 6	Positionen 6, 7, 11, 12						
Datum	Gezeichnet	Plan-Nr.	Index	Maßstab 1:5	Blatt 6	von 471	Format A4
Alle Maße sind bauseits zu prüfen.							

Alle Maße vor der Fertigung durch eine fachkundige Person prüfen. · All dimensions to be checked by a competent person before manufacture.


Vorderansicht

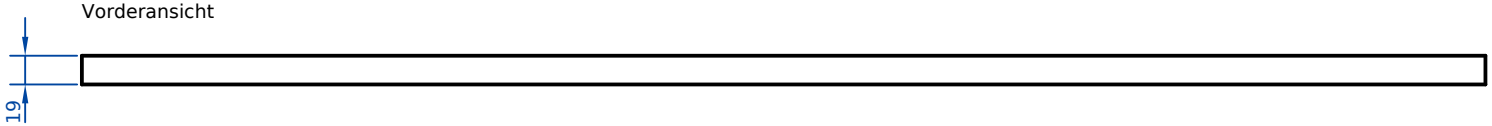


Ansicht von links

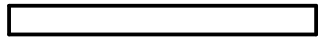

Draufsicht

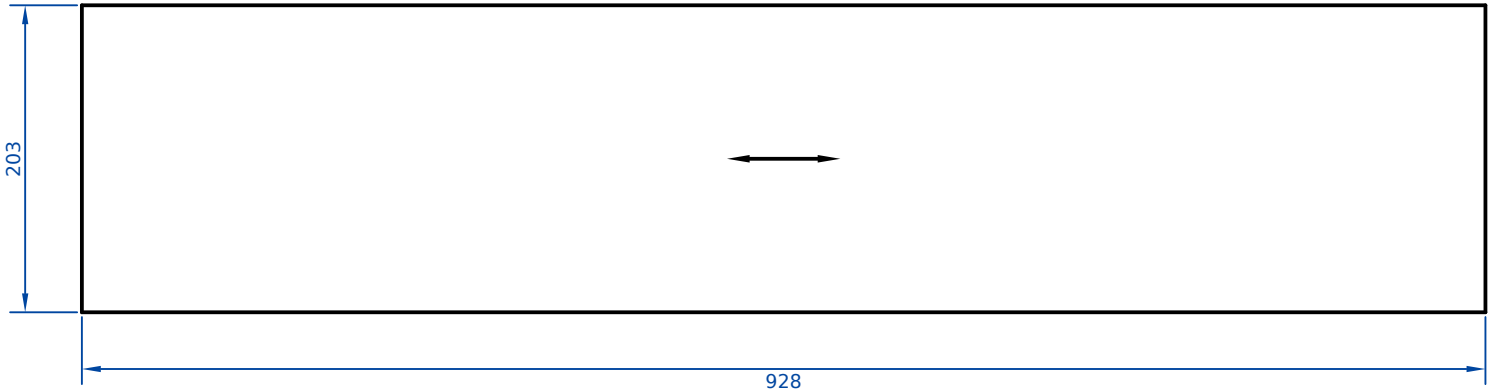


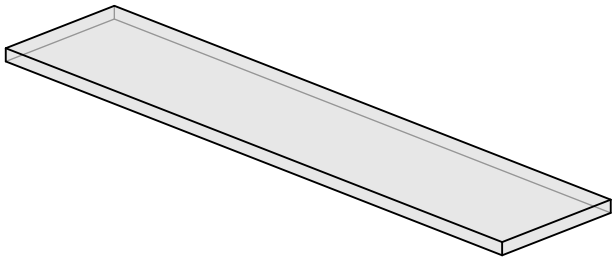

Firma Slatlyn – Beispiel				Planer			
Projekt Beispielhaus				Kunde			
Bauteil 4× Beispielhaus_s8–9, Beispielhaus_s13–14						Stück 4	
Pos. 8	Positionen 8, 9, 13, 14						
Datum	Gezeichnet	Plan-Nr.	Index	Maßstab 1:5	Blatt 8	von 471	Format A4
Alle Maße sind bauseits zu prüfen.							

Alle Maße vor der Fertigung durch eine fachkundige Person prüfen. · All dimensions to be checked by a competent person before manufacture.


Vorderansicht

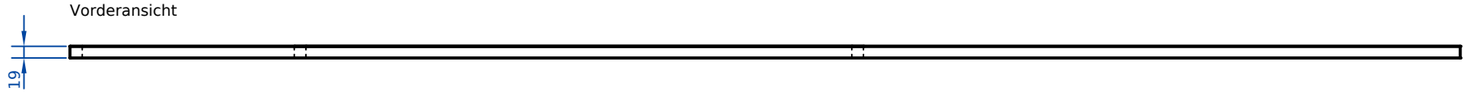


Ansicht von links



Draufsicht

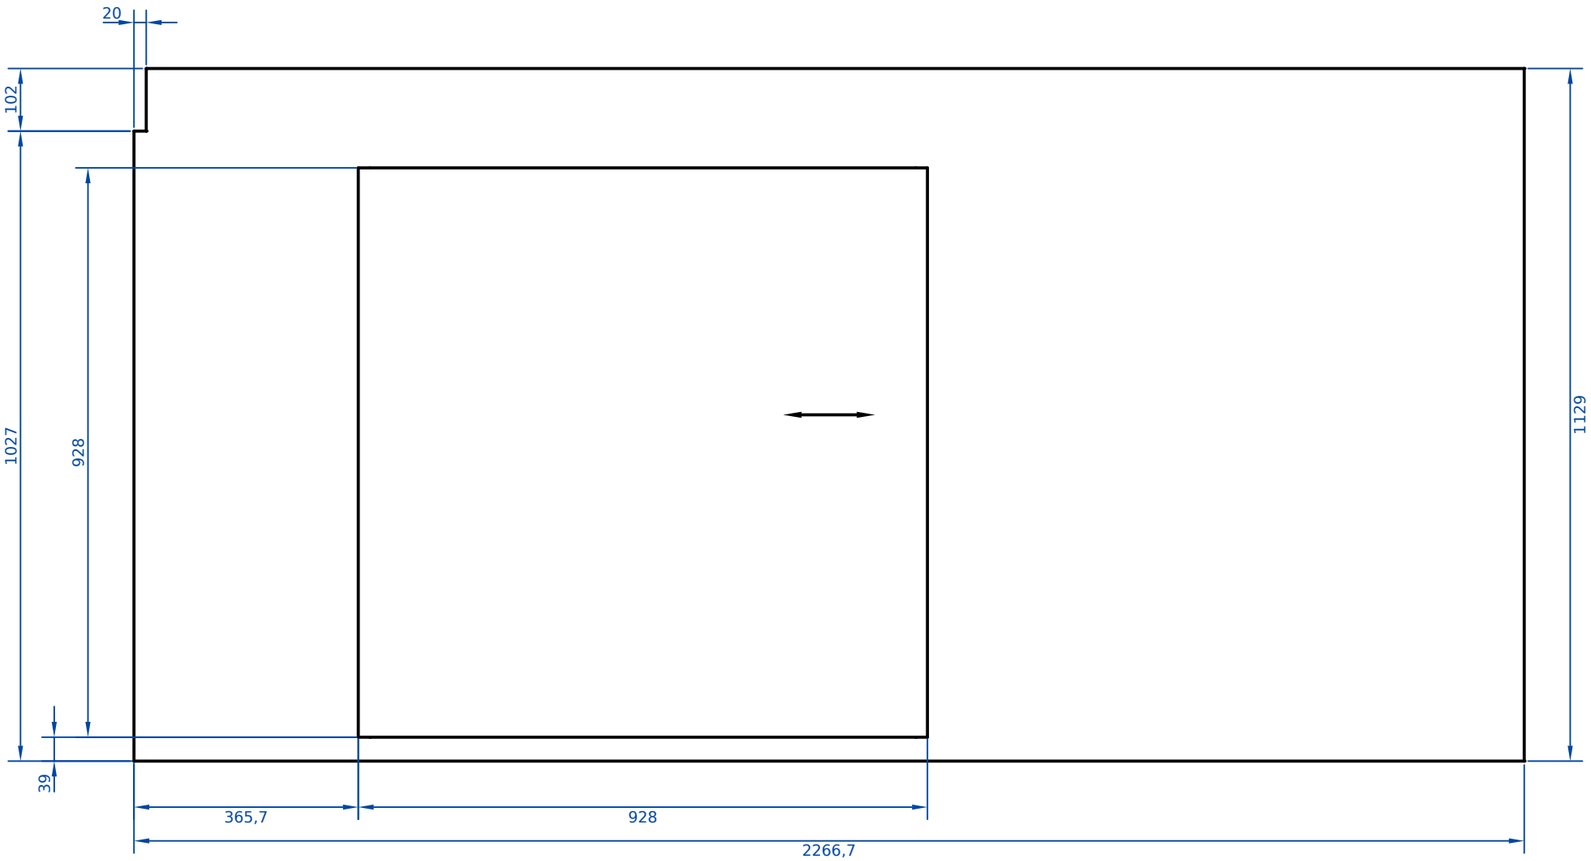

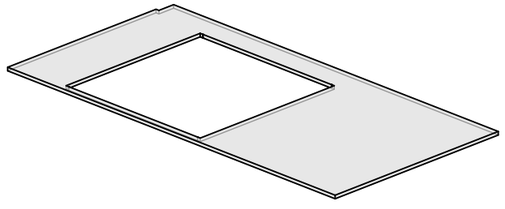

Firma Slatlyn – Beispiel				Planer			
Projekt Beispielhaus				Kunde			
Bauteil Beispielhaus_s10						Stück 1	
Pos. 10		Positionen					
Datum	Gezeichnet	Plan-Nr.	Index	Maßstab 1:10	Blatt 10	von 471	Format A3
Alle Maße sind bauseits zu prüfen.							


Alle Maße vor der Fertigung durch eine fachkundige Person prüfen. · All dimensions to be checked by a competent person before manufacture.

Ansicht von rechts


Ansicht von links

Rückansicht


Untersicht

 


Vorderansicht

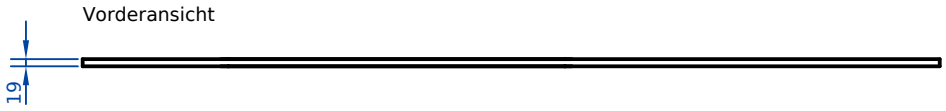

Draufsicht

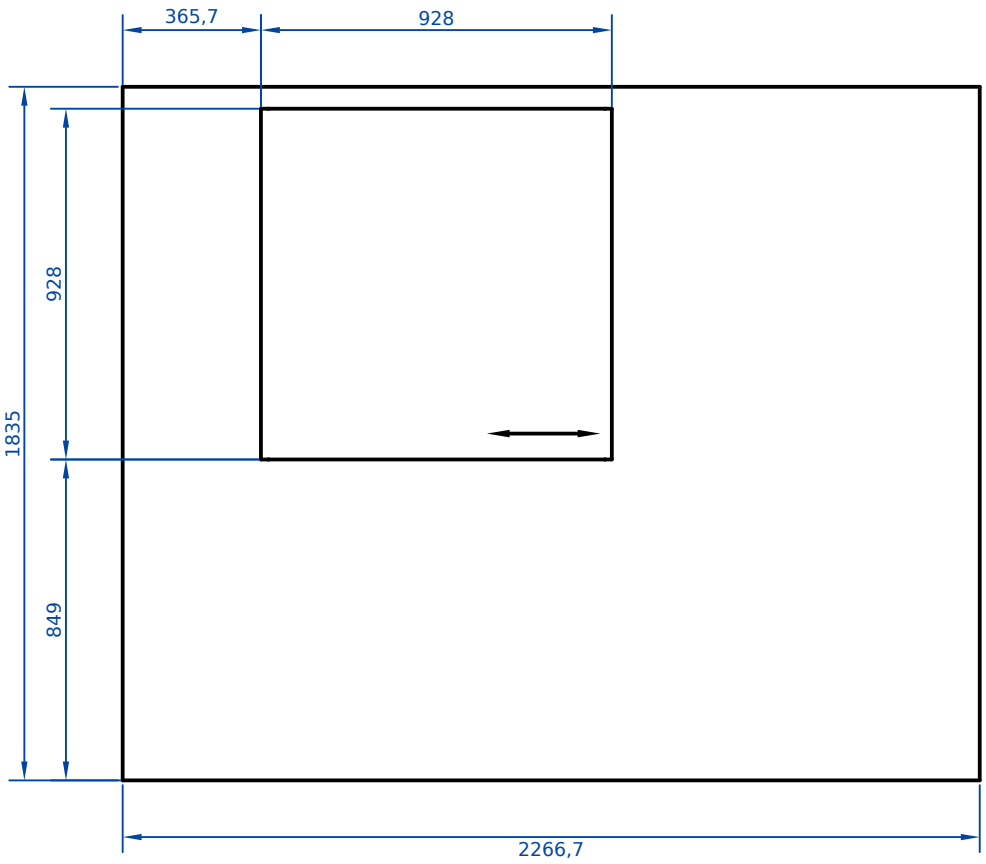

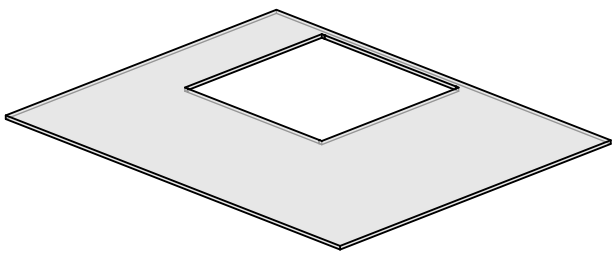


Firma Slatlyn – Beispiel				Planer			
Projekt Beispielhaus				Kunde			
Bauteil Beispielhaus_s15						Stück 1	
Pos. 15	Positionen						
Datum	Gezeichnet	Plan-Nr.	Index	Maßstab 1:20	Blatt 15	von 471	Format A3
Alle Maße sind bauseits zu prüfen.							


Alle Maße vor der Fertigung durch eine fachkundige Person prüfen. · All dimensions to be checked by a competent person before manufacture.


Ansicht von links

Vorderansicht

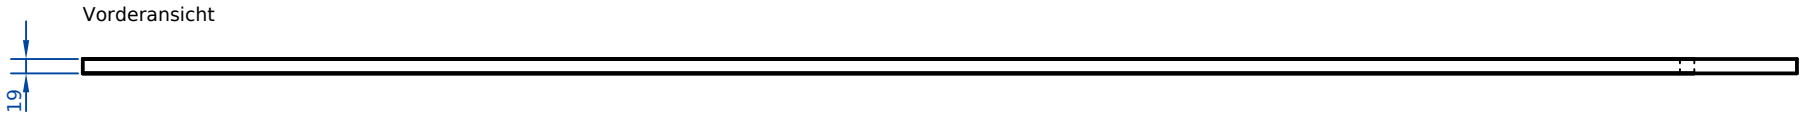

Draufsicht

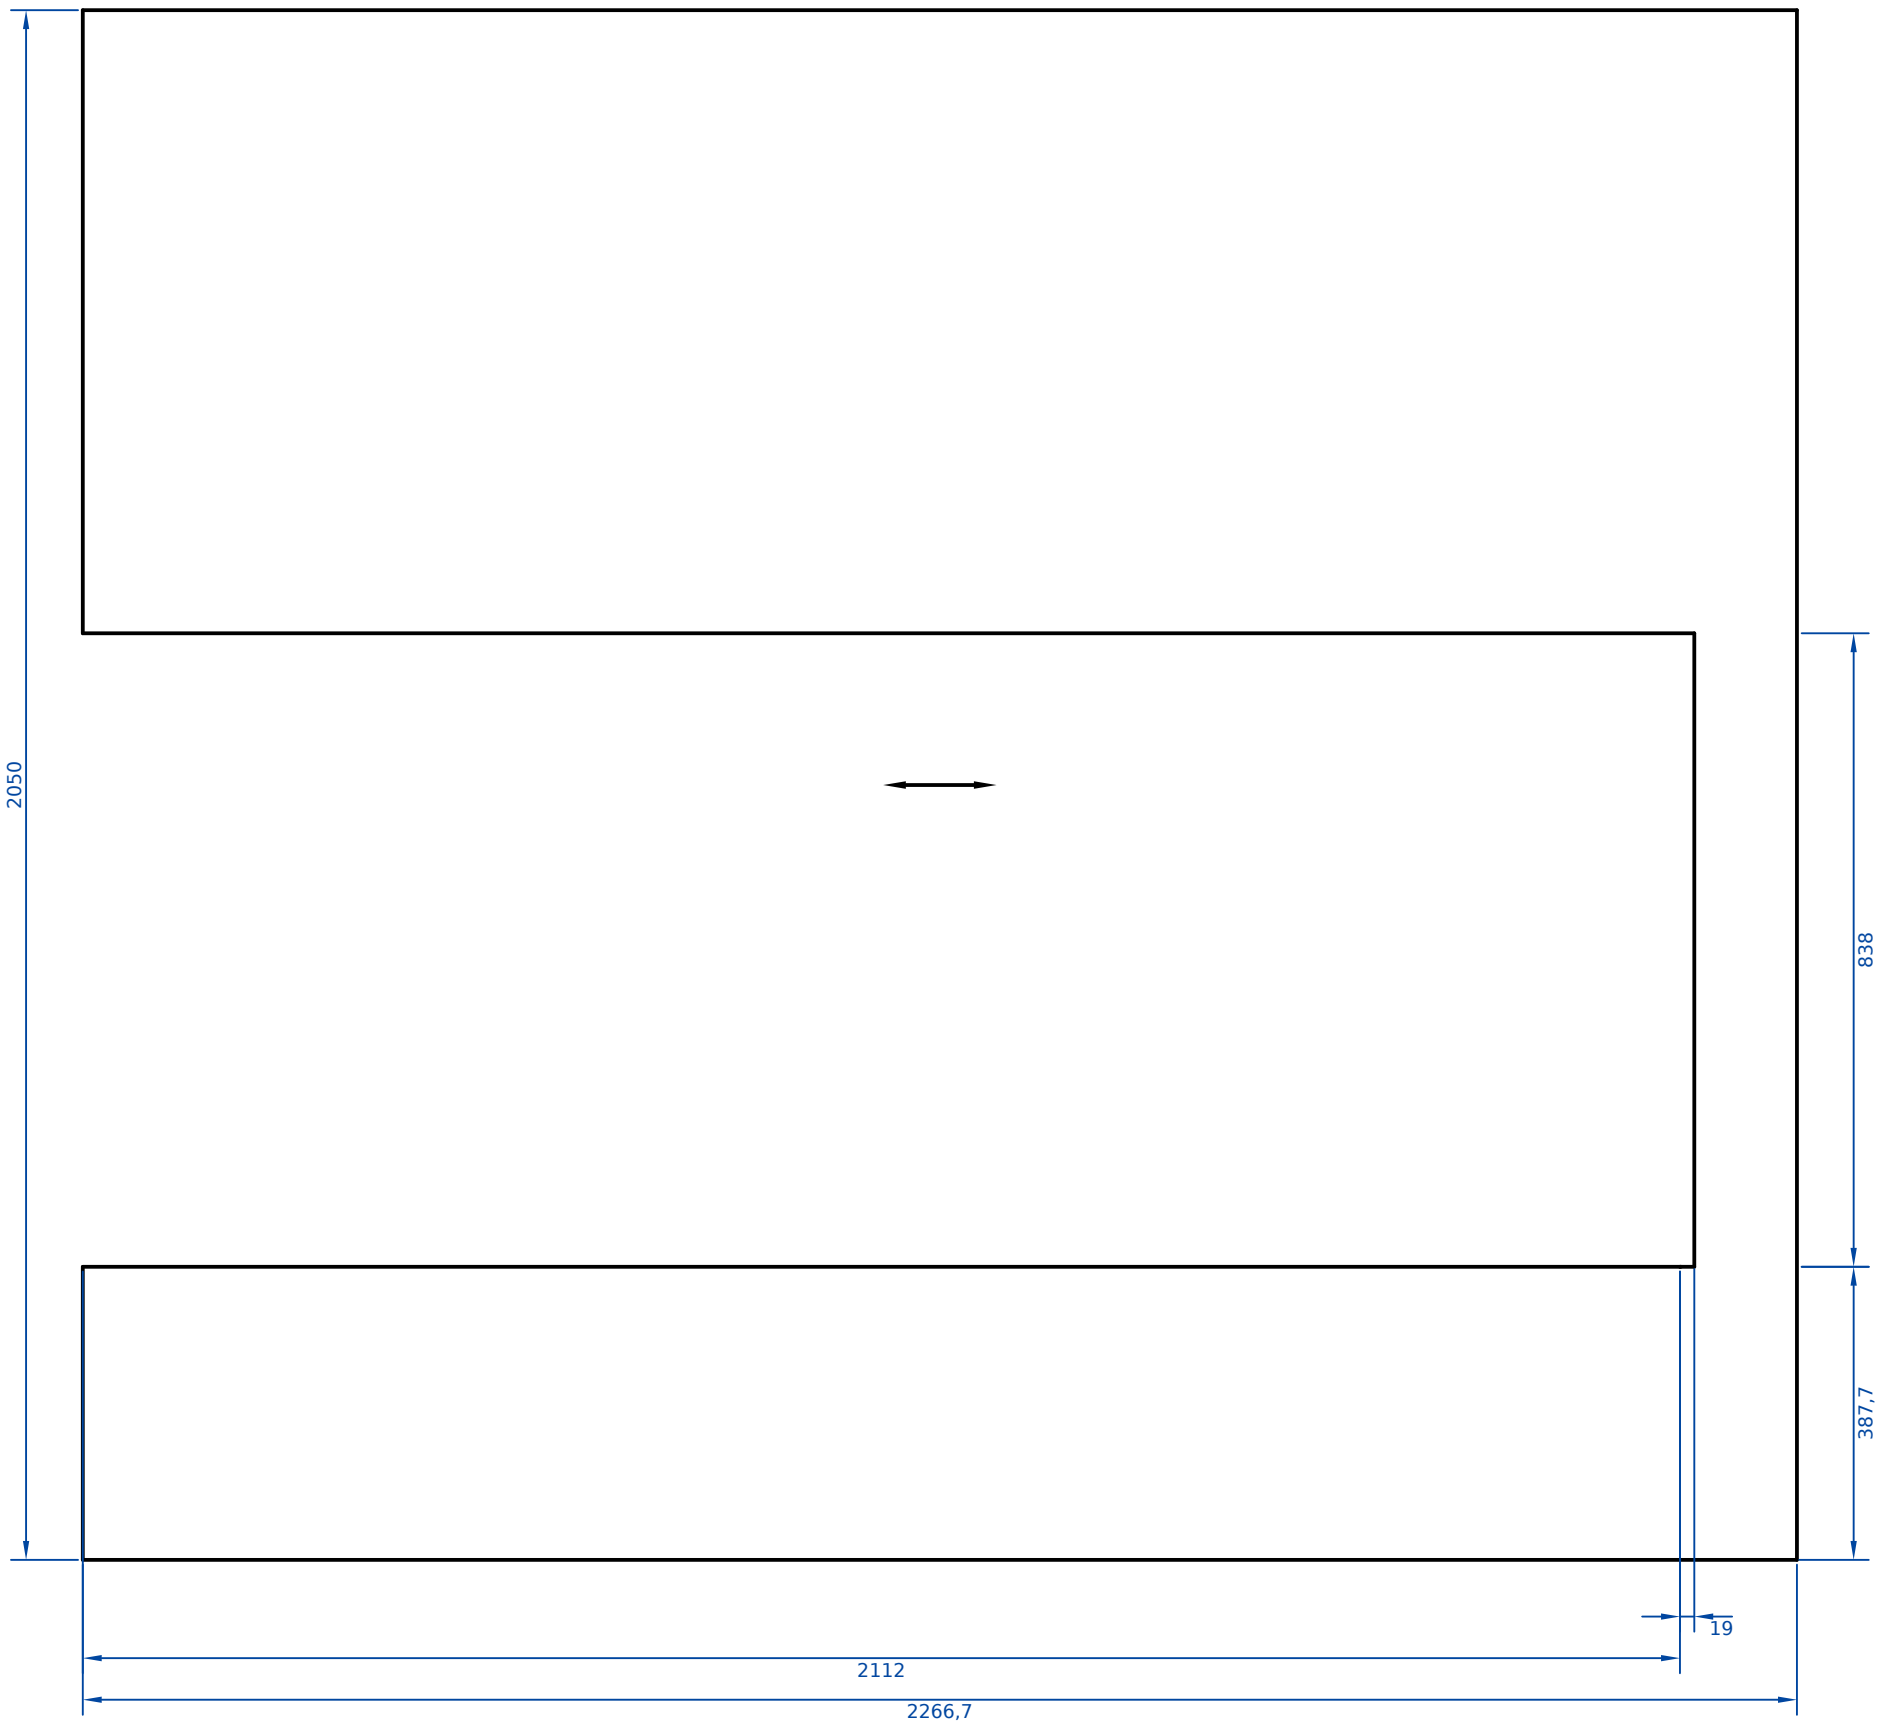

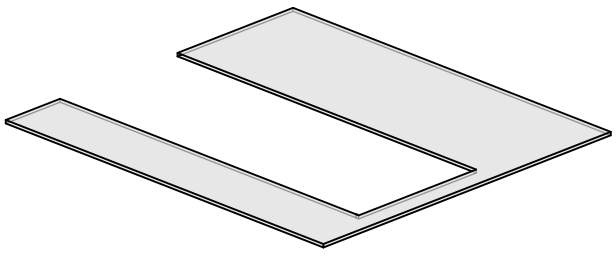

Firma: Slatlyn – Beispiel				Planer:			
Projekt: Beispielhaus				Kunde:			
Bauteil: Beispielhaus_s16						Stück: 1	
Pos.: 16	Positionen:						
Datum:	Gezeichnet:	Plan-Nr.:	Index:	Maßstab: 1:10	Blatt: 16	von: 471	Format: A3
Alle Maße sind bauseits zu prüfen.							


Alle Maße vor der Fertigung durch eine fachkundige Person prüfen. · All dimensions to be checked by a competent person before manufacture.

Ansicht von rechts


Ansicht von links

Rückansicht


Untersicht

 


Vorderansicht

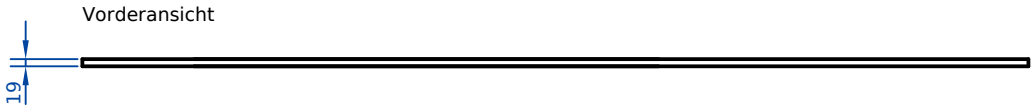

Draufsicht

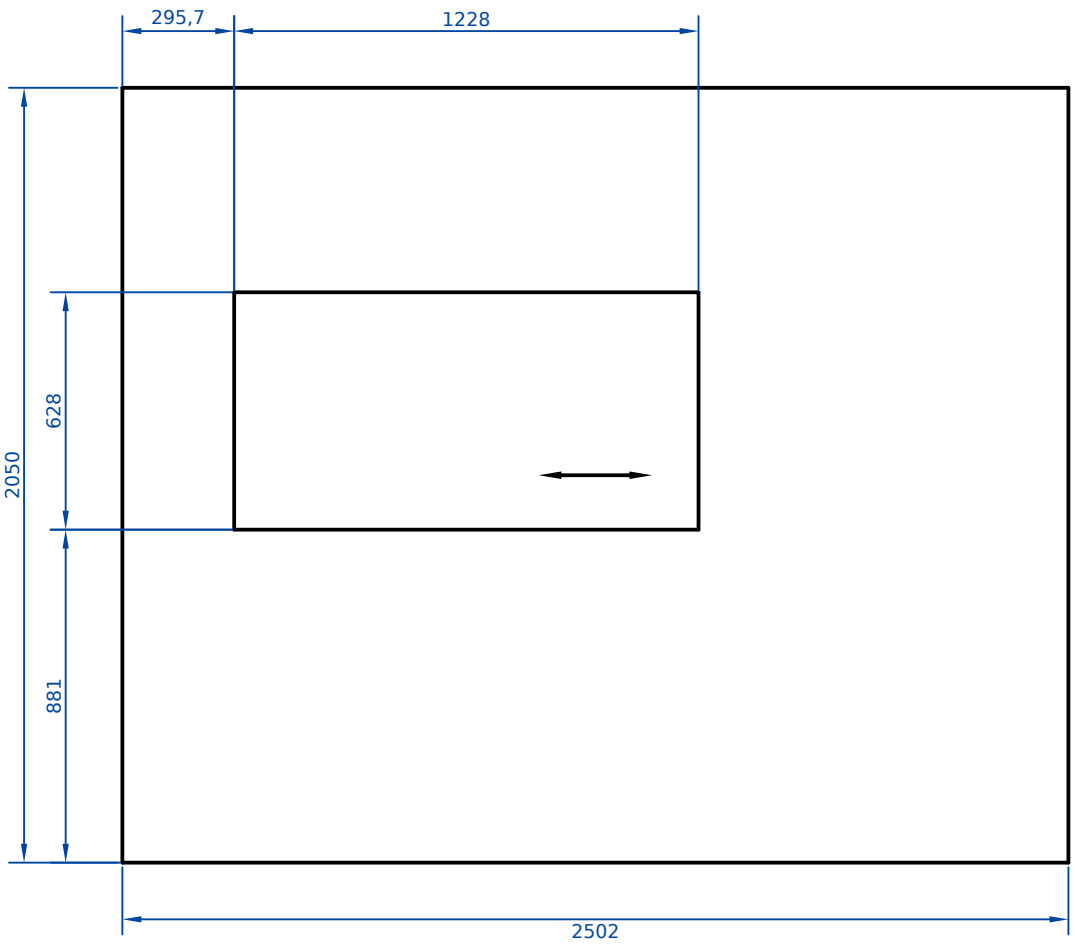

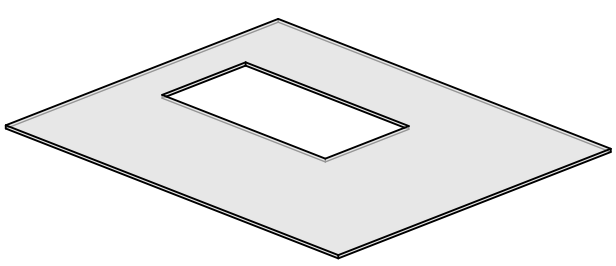

Firma Slatlyn – Beispiel				Planer			
Projekt Beispielhaus				Kunde			
Bauteil Beispielhaus_s17						Stück 1	
Pos. 17	Positionen						
Datum	Gezeichnet	Plan-Nr.	Index	Maßstab 1:20	Blatt 17	von 471	Format A3
Alle Maße sind bauseits zu prüfen.							


Alle Maße vor der Fertigung durch eine fachkundige Person prüfen. · All dimensions to be checked by a competent person before manufacture.

Ansicht von rechts


Ansicht von links

Rückansicht


Untersicht

 


Vorderansicht

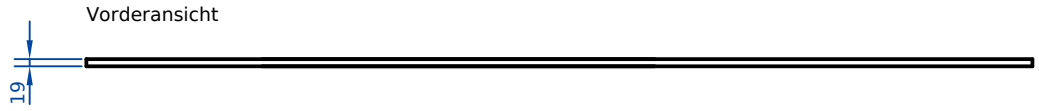

Draufsicht

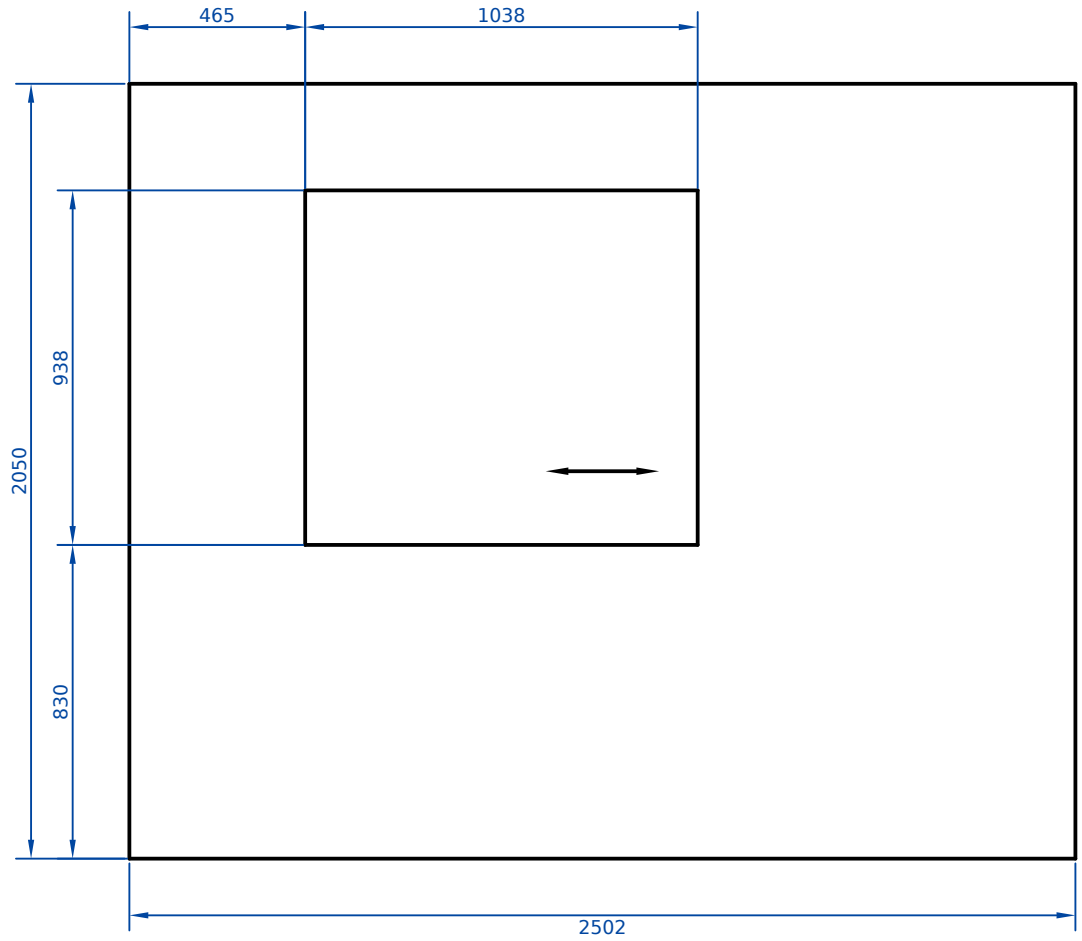

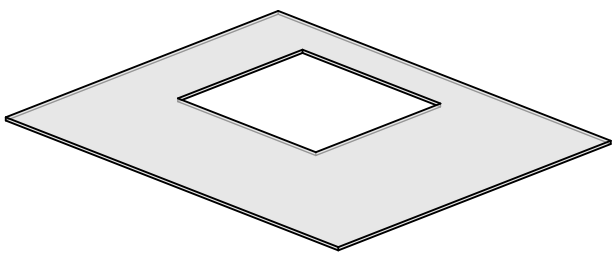

Firma Slatlyn – Beispiel				Planer			
Projekt Beispielhaus				Kunde			
Bauteil Beispielhaus_s18						Stück 1	
Pos. 18	Positionen						
Datum	Gezeichnet	Plan-Nr.	Index	Maßstab 1:20	Blatt 18	von 471	Format A3
Alle Maße sind bauseits zu prüfen.							


Alle Maße vor der Fertigung durch eine fachkundige Person prüfen. · All dimensions to be checked by a competent person before manufacture.

Ansicht von rechts


Ansicht von links

Rückansicht


Untersicht

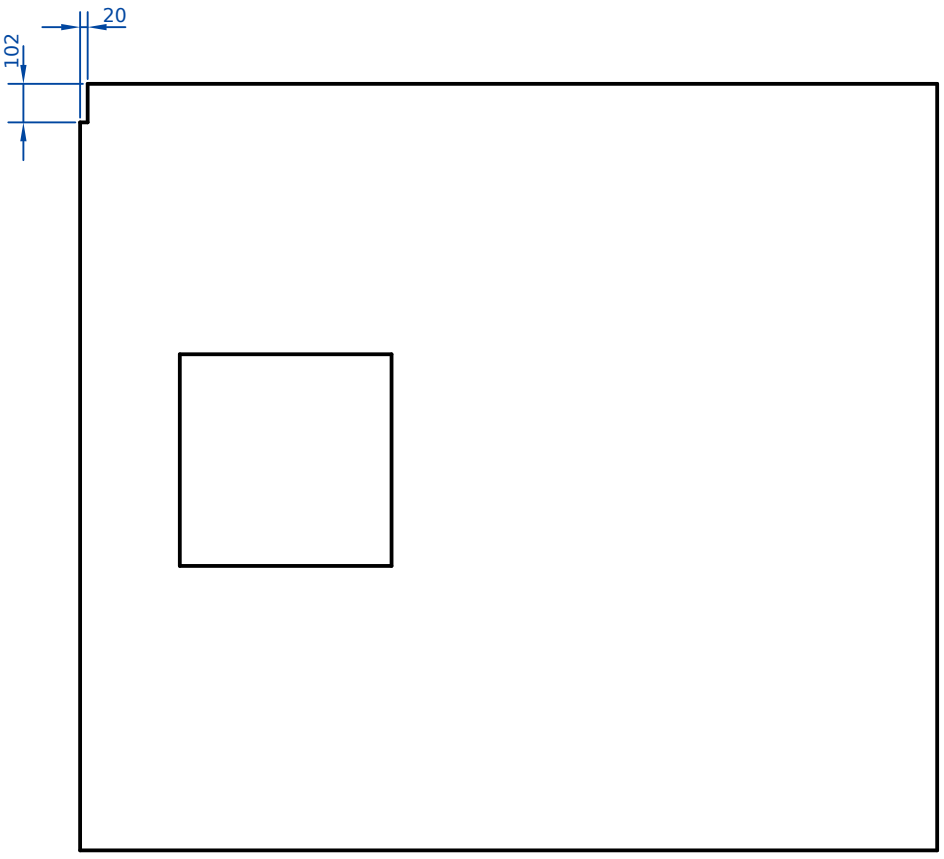


Vorderansicht

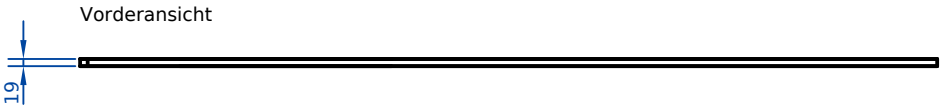

Draufsicht

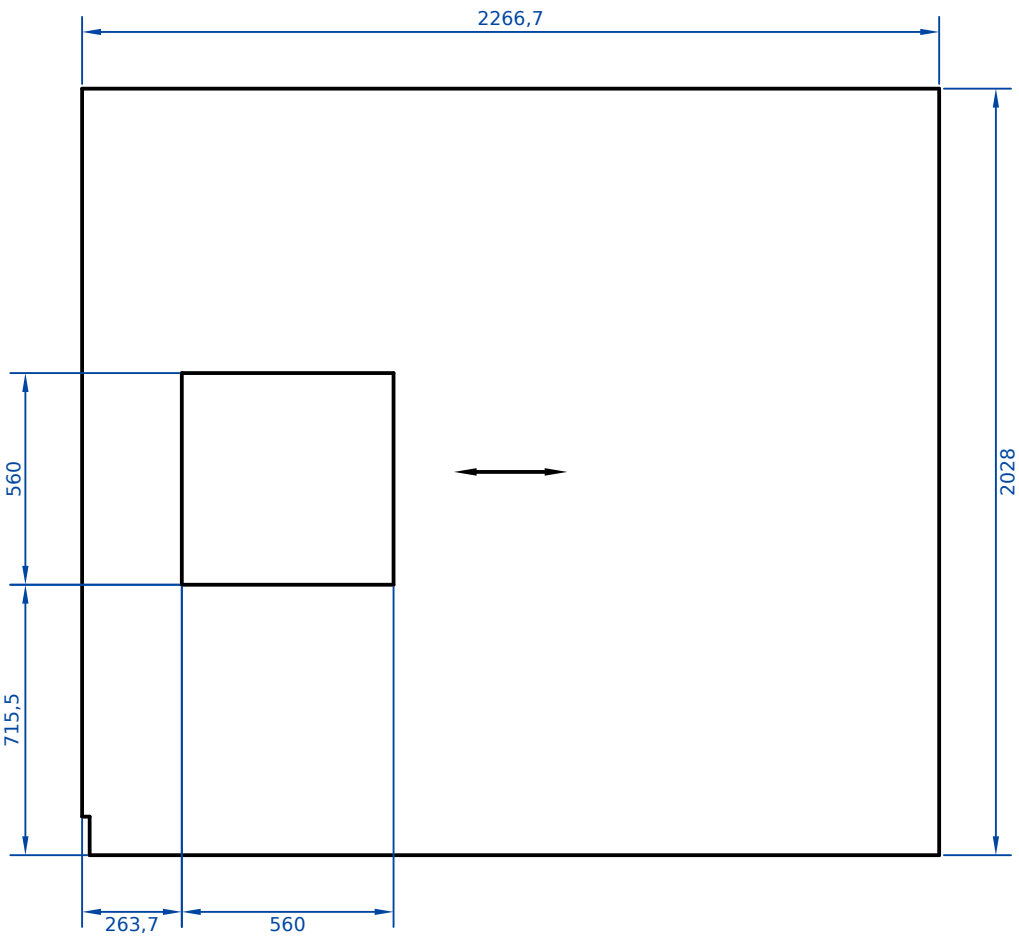


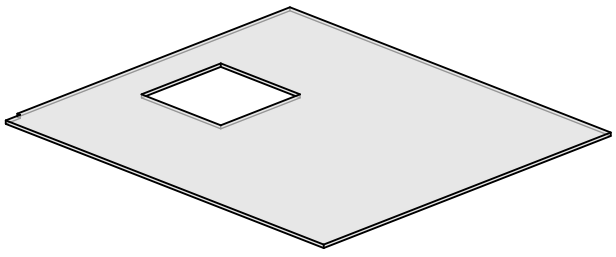


Firma: Slatlyn – Beispiel				Planer:			
Projekt: Beispielhaus				Kunde:			
Bauteil: Beispielhaus_s19						Stück: 1	
Pos.: 19	Positionen:						
Datum:	Gezeichnet:	Plan-Nr.:	Index:	Maßstab: 1:20	Blatt: 19	von: 471	Format: A3
Alle Maße sind bauseits zu prüfen.							

Alle Maße vor der Fertigung durch eine fachkundige Person prüfen. · All dimensions to be checked by a competent person before manufacture.


Ansicht von links

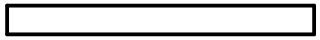


Vorderansicht

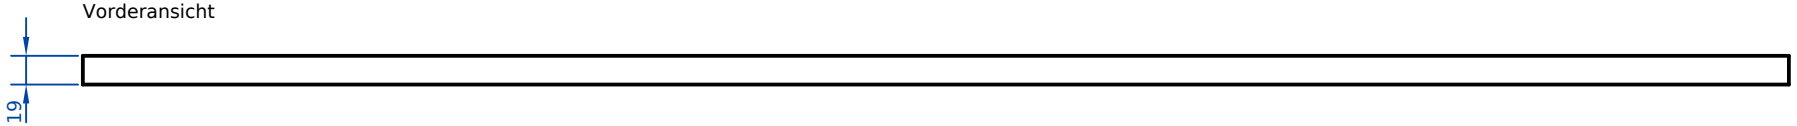

Draufsicht

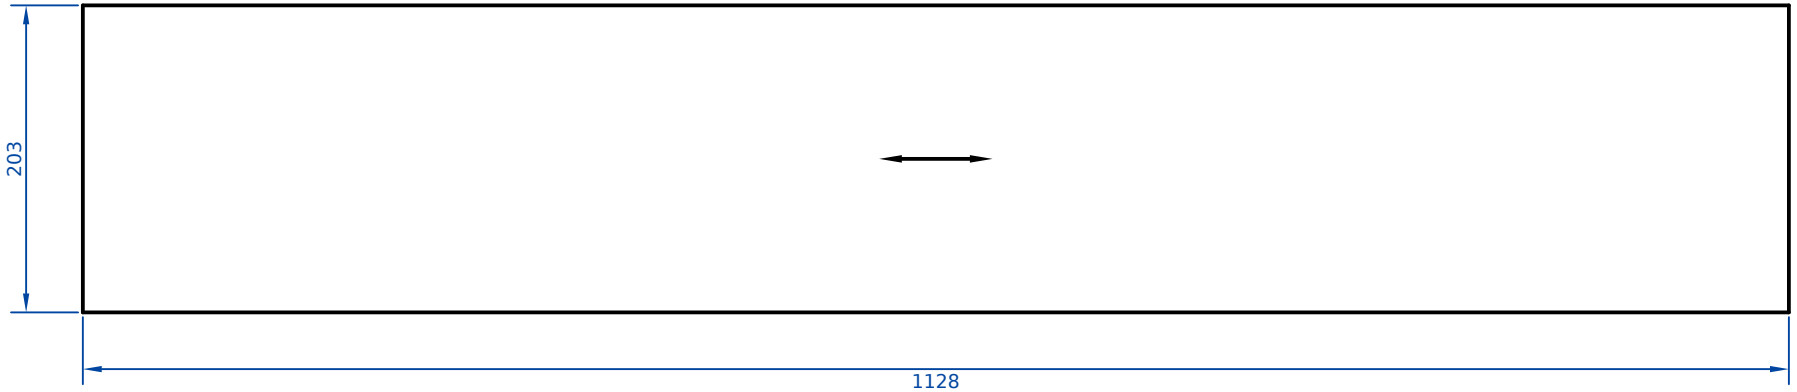


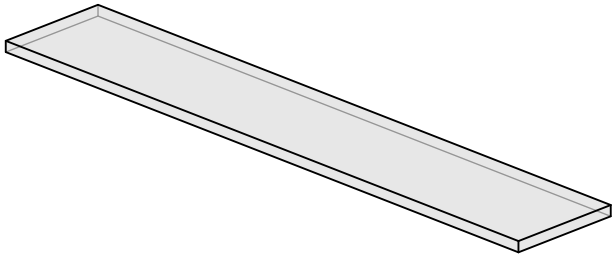


Firma: Slatlyn – Beispiel				Planer:			
Projekt: Beispielhaus				Kunde:			
Bauteil: 6× Beispielhaus_s20–25						Stück: 6	
Pos.: 20	Positionen: 20, 21, 22, 23, 24, 25						
Datum	Gezeichnet	Plan-Nr.	Index	Maßstab: 1:5	Blatt: 20	von: 471	Format: A4
Alle Maße sind bauseits zu prüfen.							

Alle Maße vor der Fertigung durch eine fachkundige Person prüfen. · All dimensions to be checked by a competent person before manufacture.


Vorderansicht

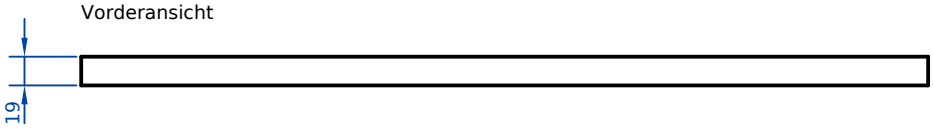

Ansicht von links

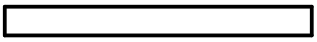


Draufsicht

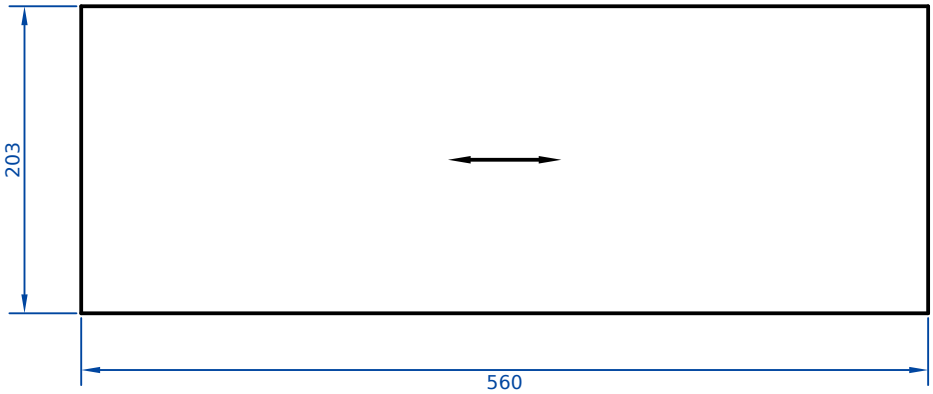


Firma Slatlyn – Beispiel				Planer			
Projekt Beispielhaus				Kunde			
Bauteil 2× Beispielhaus_s26–27						Stück 2	
Pos. 26	Positionen 26, 27						
Datum	Gezeichnet	Plan-Nr.	Index	Maßstab 1:5	Blatt 26	von 471	Format A4
Alle Maße sind bauseits zu prüfen.							

Alle Maße vor der Fertigung durch eine fachkundige Person prüfen. · All dimensions to be checked by a competent person before manufacture.


Vorderansicht

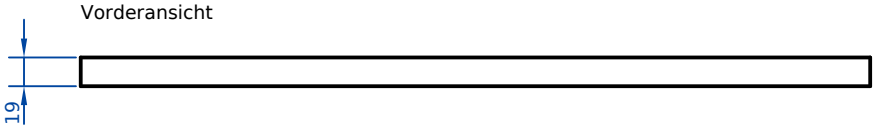

Ansicht von links

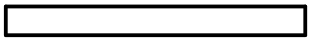


Draufsicht

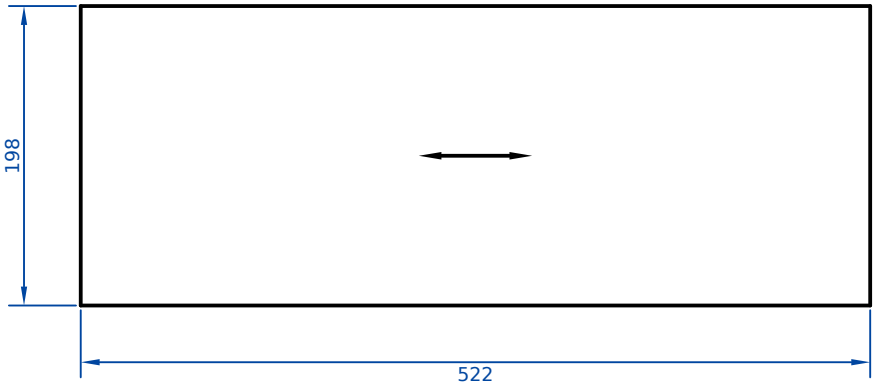


Firma Slatlyn – Beispiel				Planer			
Projekt Beispielhaus				Kunde			
Bauteil 2× Beispielhaus_s28–29						Stück 2	
Pos. 28	Positionen 28, 29						
Datum	Gezeichnet	Plan-Nr.	Index	Maßstab 1:5	Blatt 28	von 471	Format A4
Alle Maße sind bauseits zu prüfen.							

Alle Maße vor der Fertigung durch eine fachkundige Person prüfen. · All dimensions to be checked by a competent person before manufacture.


Vorderansicht

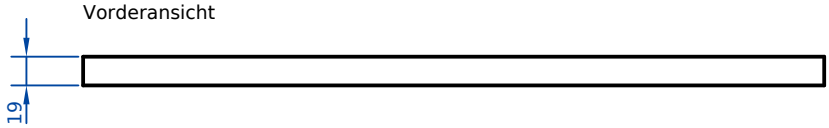

Ansicht von links

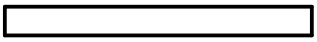


Draufsicht

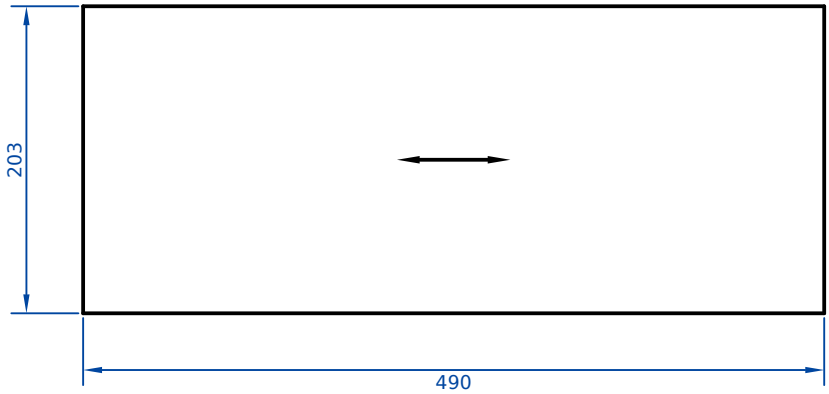


Firma Slatlyn – Beispiel				Planer			
Projekt Beispielhaus				Kunde			
Bauteil 6× Beispielhaus_s30–35						Stück 6	
Pos. 30	Positionen 30, 31, 32, 33, 34, 35						
Datum	Gezeichnet	Plan-Nr.	Index	Maßstab 1:5	Blatt 30	von 471	Format A4
Alle Maße sind bauseits zu prüfen.							

Alle Maße vor der Fertigung durch eine fachkundige Person prüfen. · All dimensions to be checked by a competent person before manufacture.


Vorderansicht

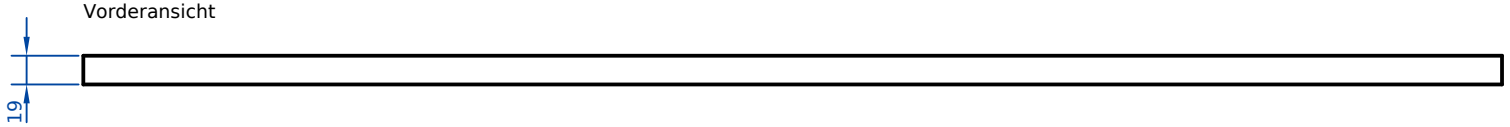


Ansicht von links

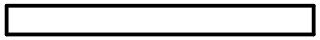

Draufsicht

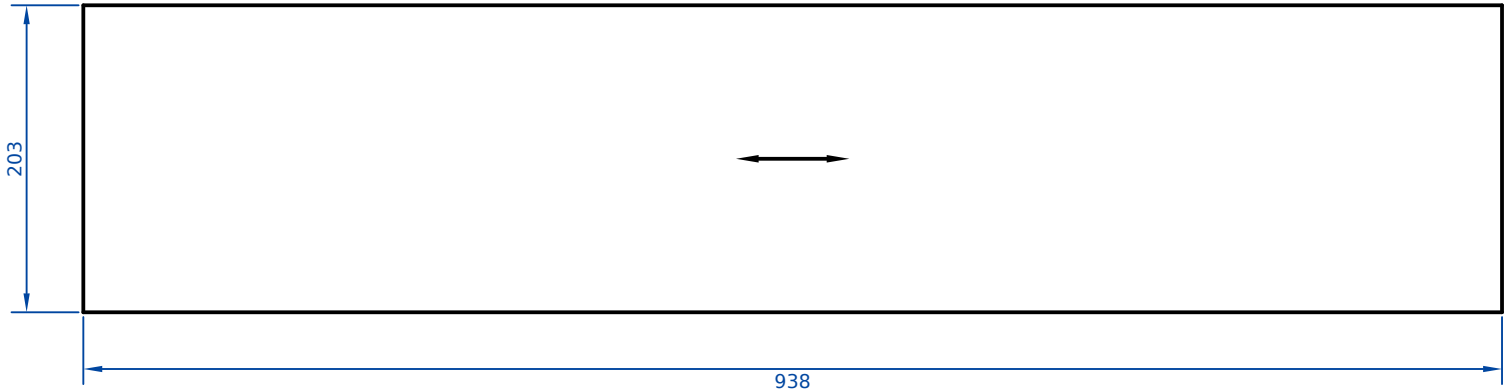


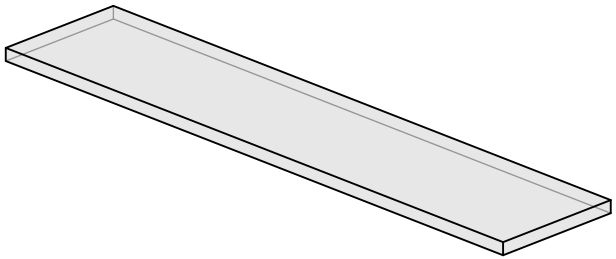


Firma Slatlyn – Beispiel				Planer			
Projekt Beispielhaus				Kunde			
Bauteil 2× Beispielhaus_s36–37						Stück 2	
Pos. 36	Positionen 36, 37						
Datum	Gezeichnet	Plan-Nr.	Index	Maßstab 1:5	Blatt 36	von 471	Format A4
Alle Maße sind bauseits zu prüfen.							

Alle Maße vor der Fertigung durch eine fachkundige Person prüfen. · All dimensions to be checked by a competent person before manufacture.


Vorderansicht

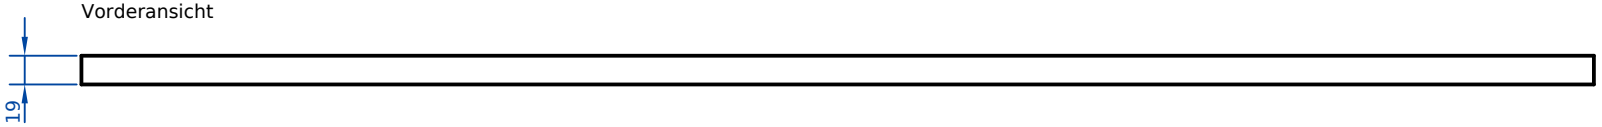


Ansicht von links

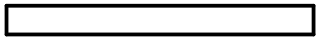

Draufsicht

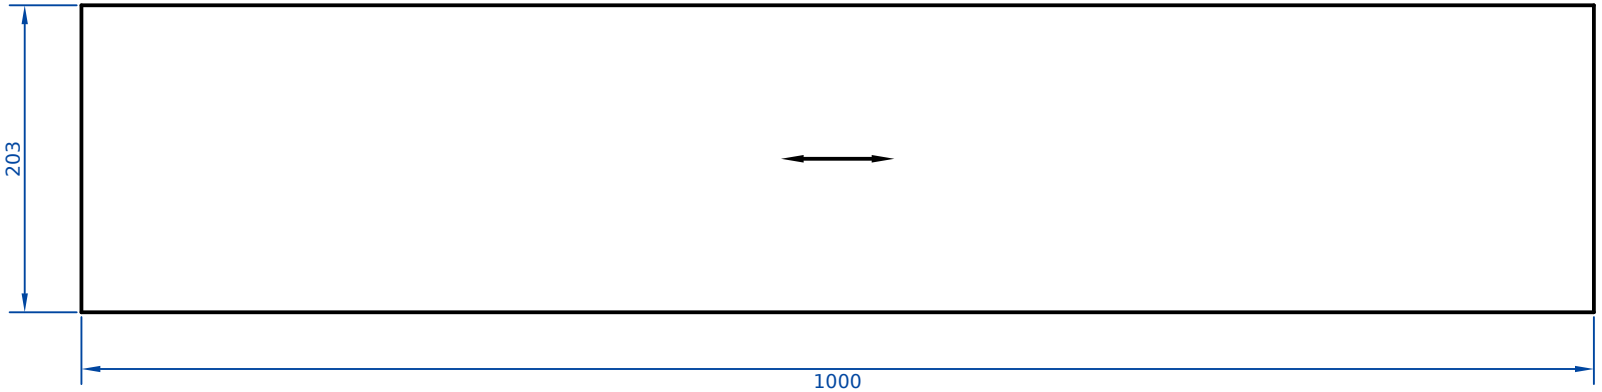


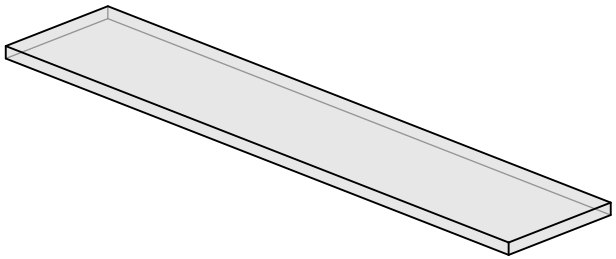


Firma Slatlyn – Beispiel				Planer			
Projekt Beispielhaus				Kunde			
Bauteil 2× Beispielhaus_s38–39						Stück 2	
Pos. 38	Positionen 38, 39						
Datum	Gezeichnet	Plan-Nr.	Index	Maßstab 1:5	Blatt 38	von 471	Format A4
Alle Maße sind bauseits zu prüfen.							

Alle Maße vor der Fertigung durch eine fachkundige Person prüfen. · All dimensions to be checked by a competent person before manufacture.


Vorderansicht

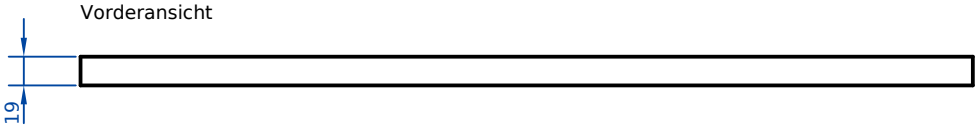

Ansicht von links

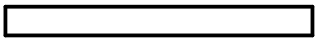


Draufsicht

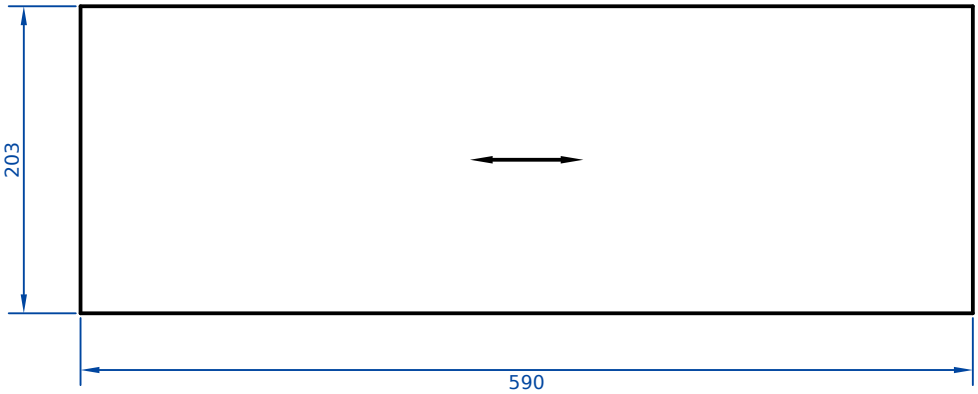


Firma Slatlyn – Beispiel				Planer			
Projekt Beispielhaus				Kunde			
Bauteil 2× Beispielhaus_s40–41						Stück 2	
Pos. 40	Positionen 40, 41						
Datum	Gezeichnet	Plan-Nr.	Index	Maßstab 1:5	Blatt 40	von 471	Format A4
Alle Maße sind bauseits zu prüfen.							

Alle Maße vor der Fertigung durch eine fachkundige Person prüfen. · All dimensions to be checked by a competent person before manufacture.


Ansicht von links

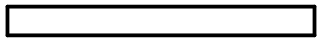


Vorderansicht

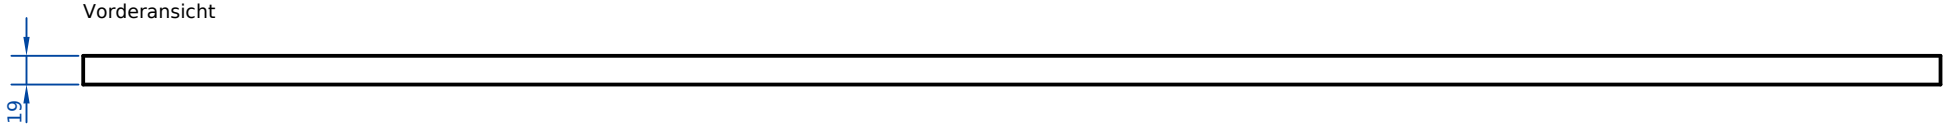

Draufsicht

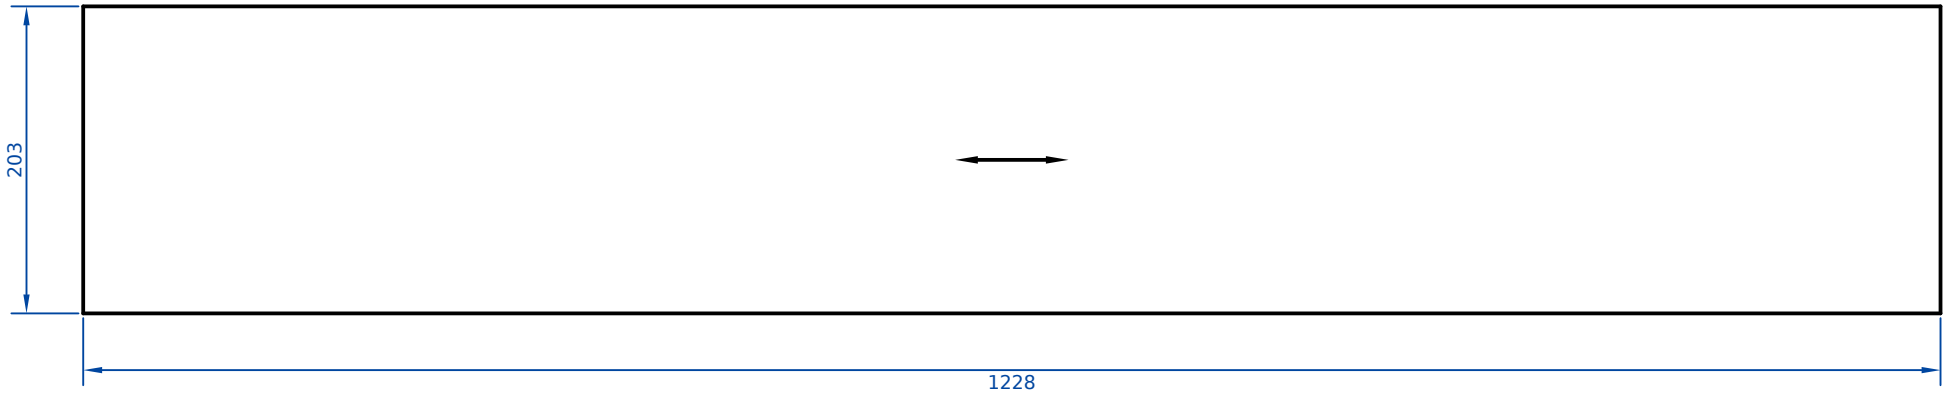


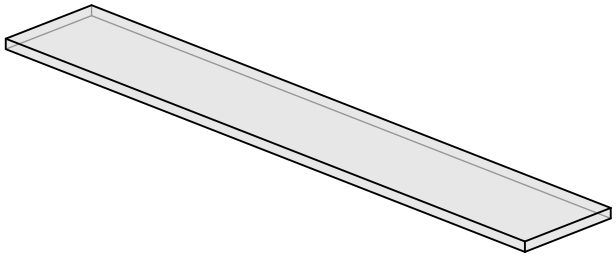


Firma: Slatlyn – Beispiel				Planer:			
Projekt: Beispielhaus				Kunde:			
Bauteil: 2× Beispielhaus_s42–43						Stück: 2	
Pos.: 42	Positionen: 42, 43						
Datum:	Gezeichnet:	Plan-Nr.:	Index:	Maßstab: 1:5	Blatt: 42	von: 471	Format: A4
Alle Maße sind bauseits zu prüfen.							

Alle Maße vor der Fertigung durch eine fachkundige Person prüfen. · All dimensions to be checked by a competent person before manufacture.


Vorderansicht

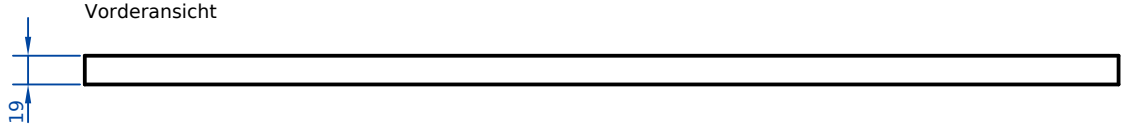


Ansicht von links

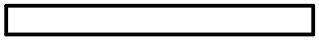

Draufsicht

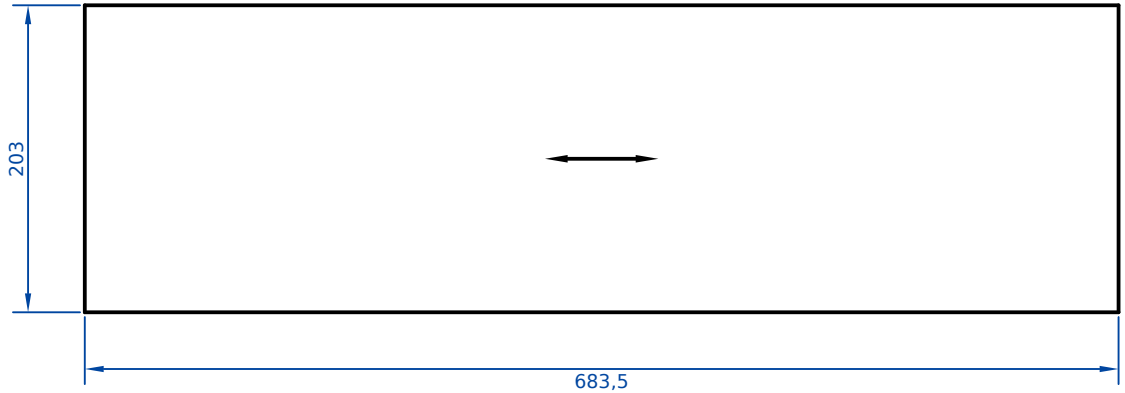


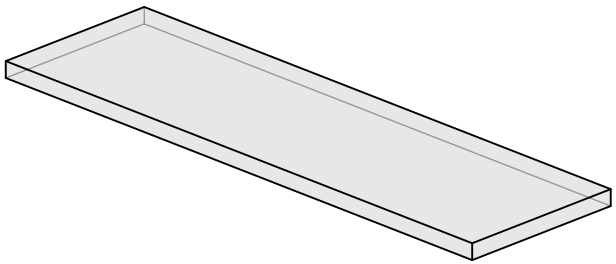


Firma Slatlyn – Beispiel				Planer			
Projekt Beispielhaus				Kunde			
Bauteil 2× Beispielhaus_s44–45						Stück 2	
Pos. 44	Positionen 44, 45						
Datum	Gezeichnet	Plan-Nr.	Index	Maßstab 1:5	Blatt 44	von 471	Format A4
Alle Maße sind bauseits zu prüfen.							

Alle Maße vor der Fertigung durch eine fachkundige Person prüfen. · All dimensions to be checked by a competent person before manufacture.


Vorderansicht

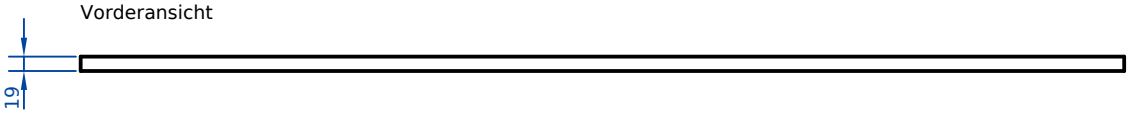

Ansicht von links

 


Draufsicht

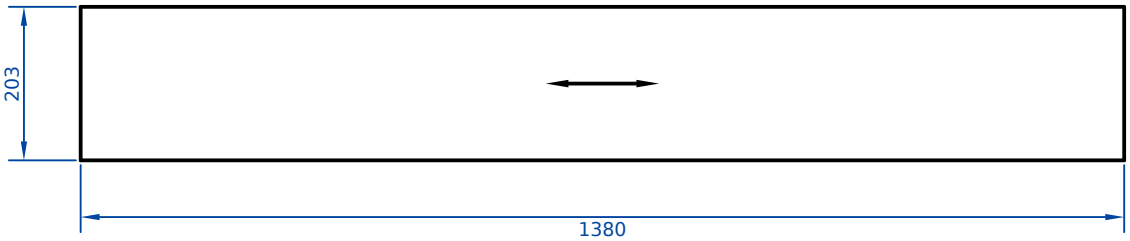

Firma Slatlyn – Beispiel				Planer			
Projekt Beispielhaus				Kunde			
Bauteil 2× Beispielhaus_s46–47						Stück 2	
Pos. 46	Positionen 46, 47						
Datum	Gezeichnet	Plan-Nr.	Index	Maßstab 1:10	Blatt 46	von 471	Format A4
Alle Maße sind bauseits zu prüfen.							

Alle Maße vor der Fertigung durch eine fachkundige Person prüfen. · All dimensions to be checked by a competent person before manufacture.


Vorderansicht

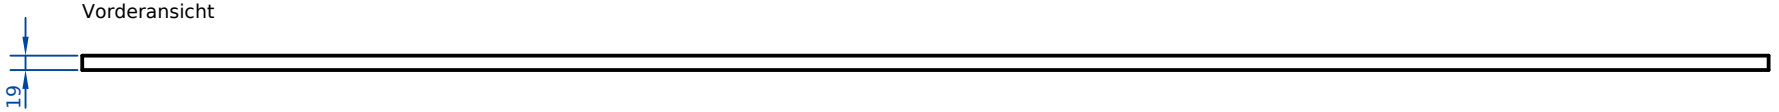


Ansicht von links



Draufsicht

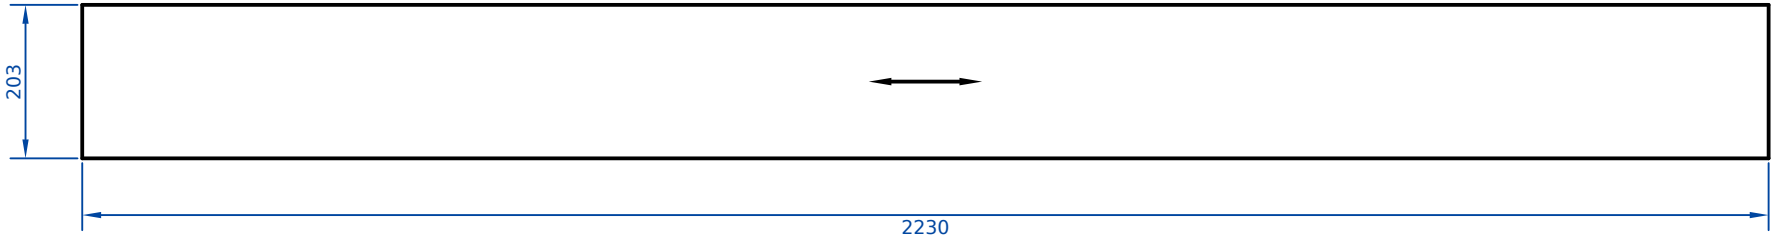


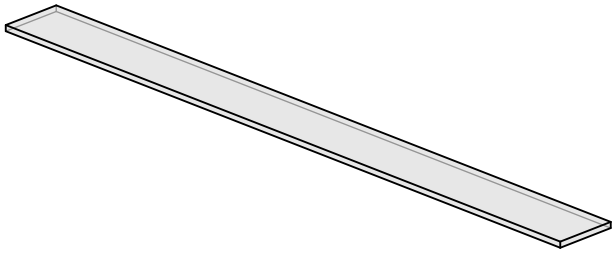


Firma Slatlyn – Beispiel			Planer				
Projekt Beispielhaus			Kunde				
Bauteil 2× Beispielhaus_s48–49						Stück 2	
Pos. 48	Positionen 48, 49						
Datum	Gezeichnet	Plan-Nr.	Index	Maßstab 1:10	Blatt 48	von 471	Format A4
Alle Maße sind bauseits zu prüfen.							

Alle Maße vor der Fertigung durch eine fachkundige Person prüfen. · All dimensions to be checked by a competent person before manufacture.


Vorderansicht

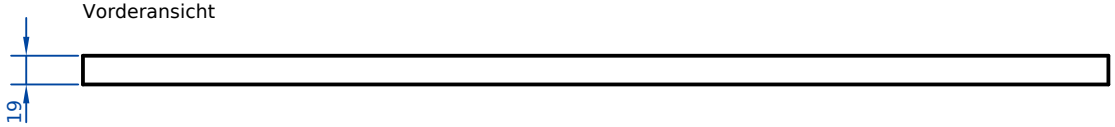


Ansicht von links

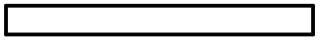

Draufsicht

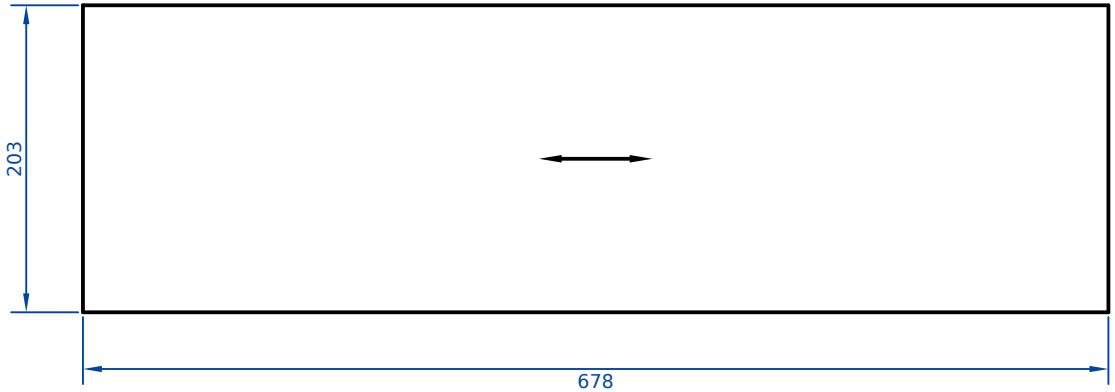


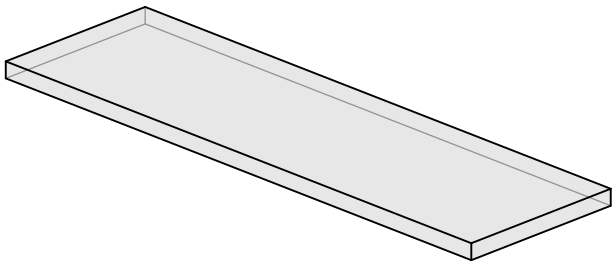


Firma Slatlyn – Beispiel				Planer			
Projekt Beispielhaus				Kunde			
Bauteil Beispielhaus_s50						Stück 1	
Pos. 50		Positionen					
Datum	Gezeichnet	Plan-Nr.	Index	Maßstab 1:5	Blatt 50	von 471	Format A4
Alle Maße sind bauseits zu prüfen.							

Alle Maße vor der Fertigung durch eine fachkundige Person prüfen. · All dimensions to be checked by a competent person before manufacture.


Vorderansicht

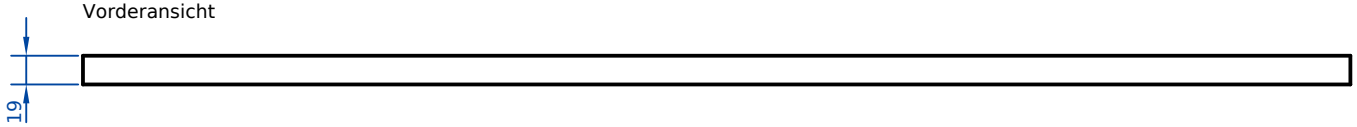


Ansicht von links

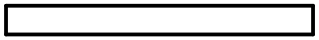

Draufsicht

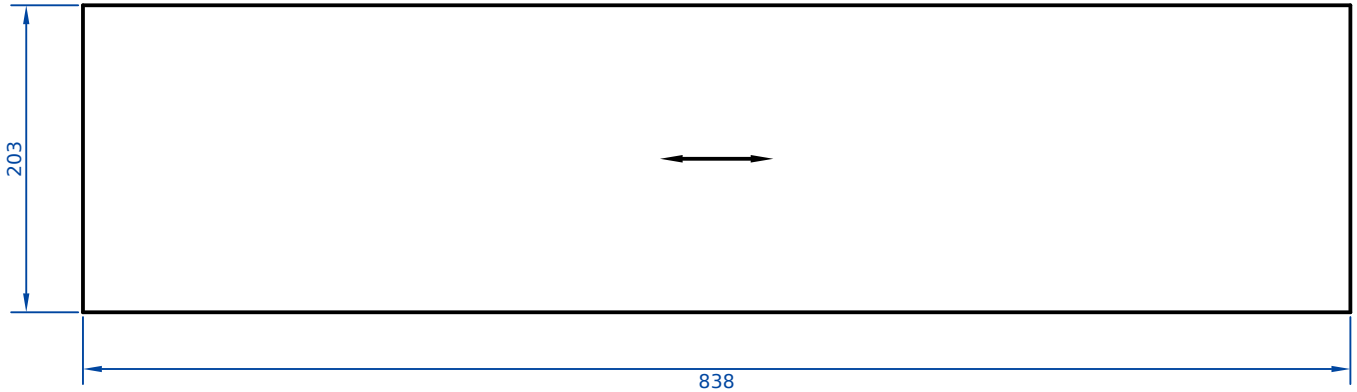


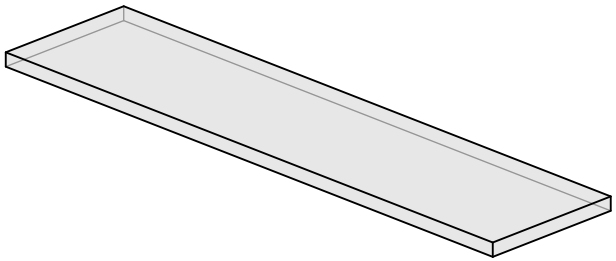

Firma Slatlyn – Beispiel				Planer			
Projekt Beispielhaus				Kunde			
Bauteil Beispielhaus_s51						Stück 1	
Pos. 51	Positionen						
Datum	Gezeichnet	Plan-Nr.	Index	Maßstab 1:5	Blatt 51	von 471	Format A4
Alle Maße sind bauseits zu prüfen.							

Alle Maße vor der Fertigung durch eine fachkundige Person prüfen. · All dimensions to be checked by a competent person before manufacture.


Vorderansicht

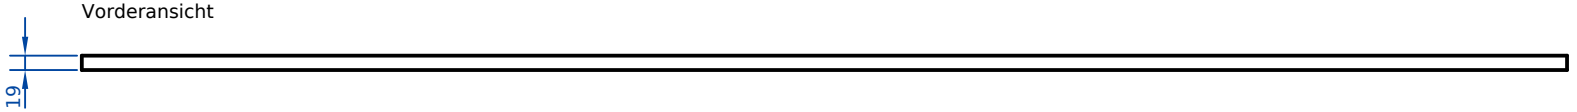


Ansicht von links



Draufsicht

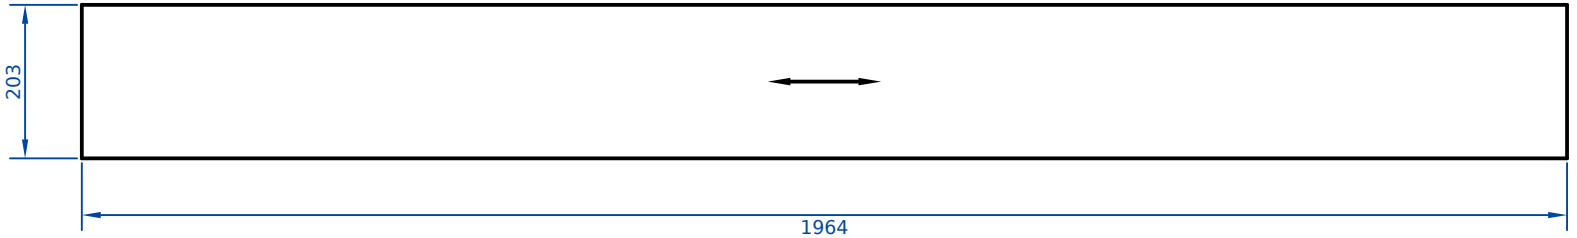


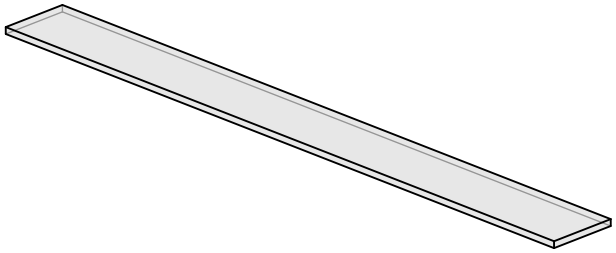

Firma Slatlyn – Beispiel				Planer			
Projekt Beispielhaus				Kunde			
Bauteil 2× Beispielhaus_s52–53						Stück 2	
Pos. 52	Positionen 52, 53						
Datum	Gezeichnet	Plan-Nr.	Index	Maßstab 1:10	Blatt 52	von 471	Format A4
Alle Maße sind bauseits zu prüfen.							

Alle Maße vor der Fertigung durch eine fachkundige Person prüfen. · All dimensions to be checked by a competent person before manufacture.


Vorderansicht

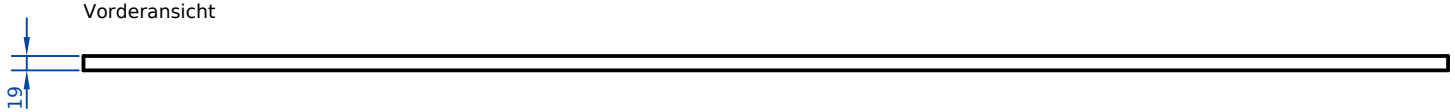


Ansicht von links



Draufsicht

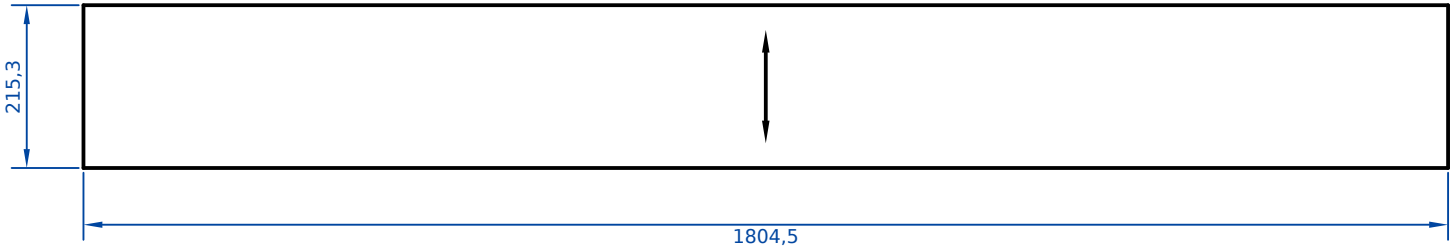


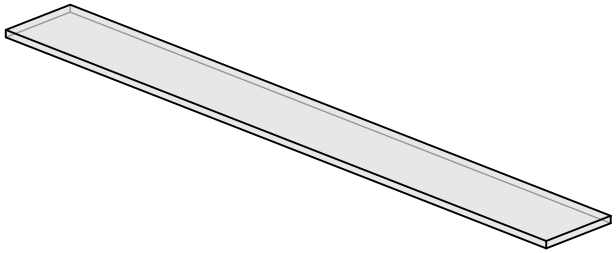


Firma Slatlyn – Beispiel				Planer			
Projekt Beispielhaus				Kunde			
Bauteil Beispielhaus_s54						Stück 1	
Pos. 54	Positionen						
Datum	Gezeichnet	Plan-Nr.	Index	Maßstab 1:10	Blatt 54	von 471	Format A4
Alle Maße sind bauseits zu prüfen.							

Alle Maße vor der Fertigung durch eine fachkundige Person prüfen. · All dimensions to be checked by a competent person before manufacture.


Vorderansicht

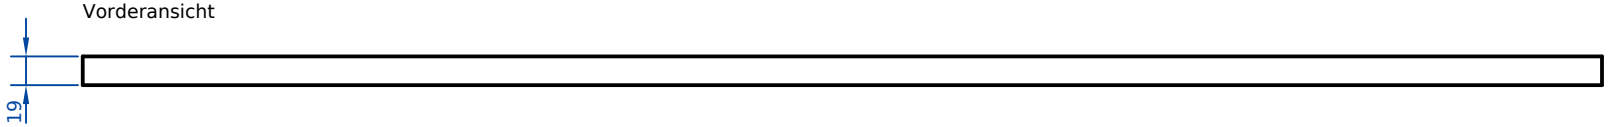


Ansicht von links

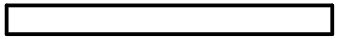

Draufsicht

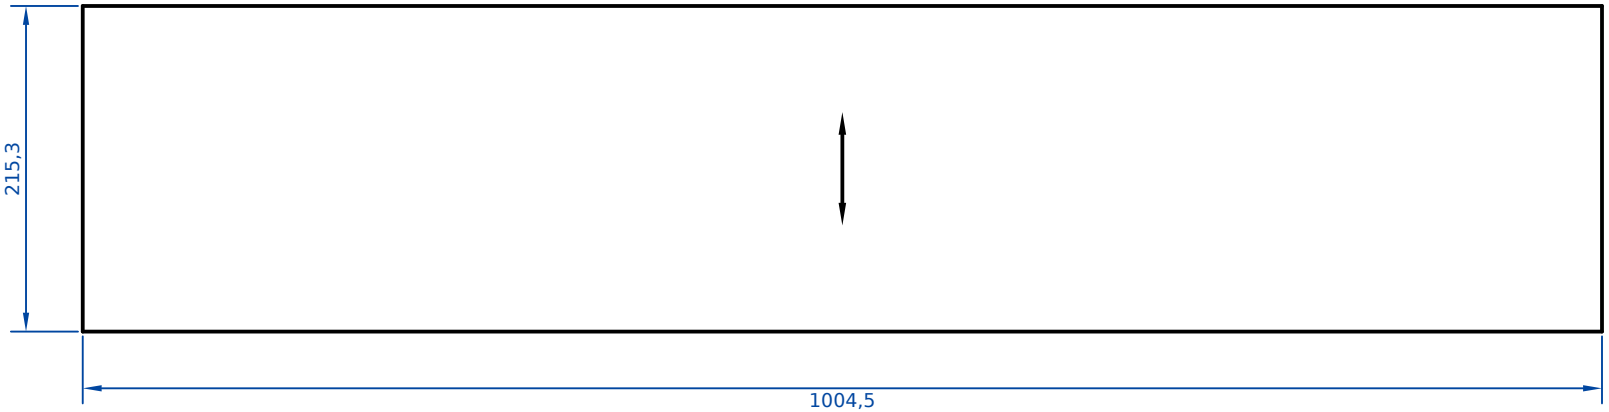


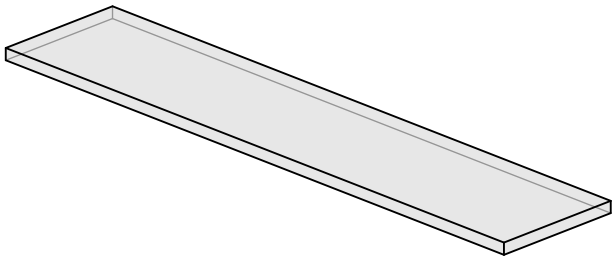


Firma Slatlyn – Beispiel				Planer			
Projekt Beispielhaus				Kunde			
Bauteil Beispielhaus_s55						Stück 1	
Pos. 55		Positionen					
Datum	Gezeichnet	Plan-Nr.	Index	Maßstab 1:5	Blatt 55	von 471	Format A4
Alle Maße sind bauseits zu prüfen.							

Alle Maße vor der Fertigung durch eine fachkundige Person prüfen. · All dimensions to be checked by a competent person before manufacture.


Vorderansicht

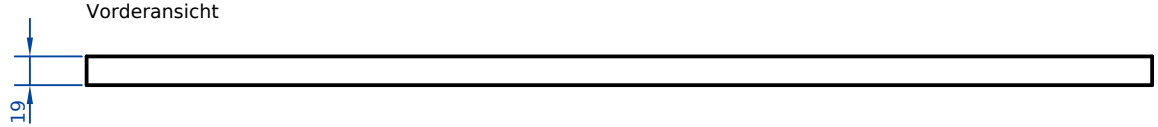


Ansicht von links

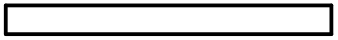

Draufsicht

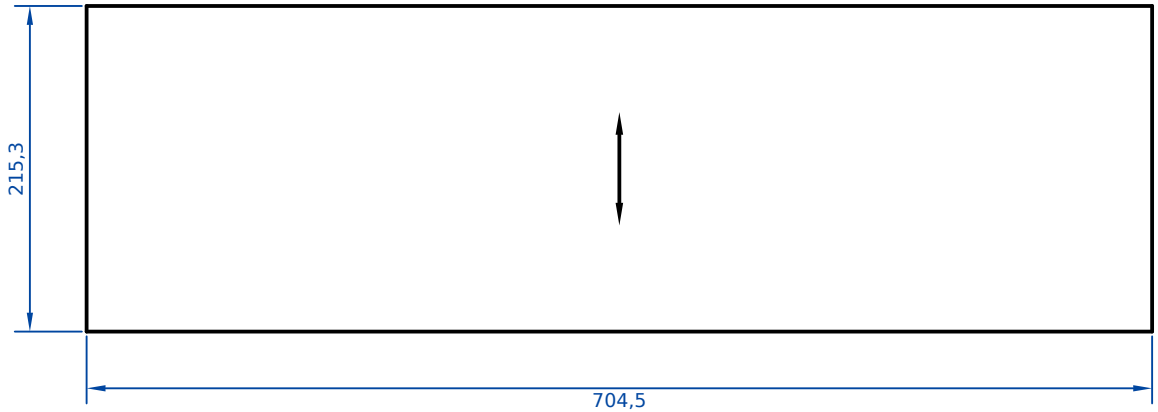


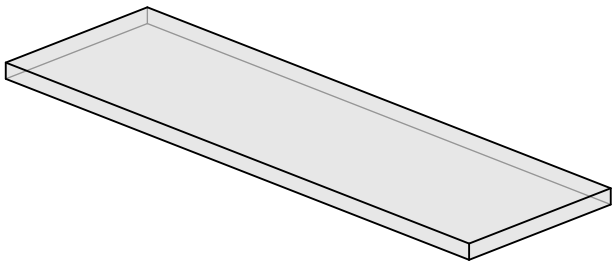

Firma Slatlyn – Beispiel				Planer			
Projekt Beispielhaus				Kunde			
Bauteil Beispielhaus_s56						Stück 1	
Pos. 56	Positionen						
Datum	Gezeichnet	Plan-Nr.	Index	Maßstab 1:5	Blatt 56	von 471	Format A4
Alle Maße sind bauseits zu prüfen.							

Alle Maße vor der Fertigung durch eine fachkundige Person prüfen. · All dimensions to be checked by a competent person before manufacture.


Vorderansicht

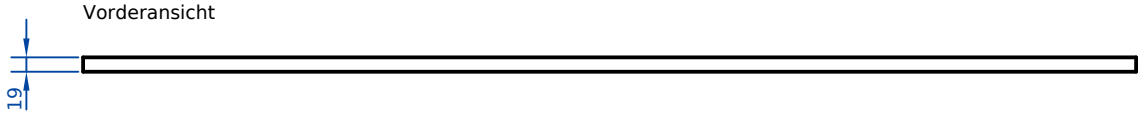

Ansicht von links




Draufsicht

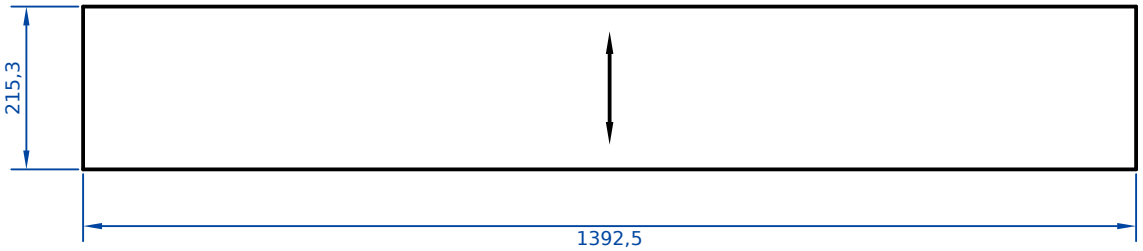


Firma Slatlyn – Beispiel				Planer			
Projekt Beispielhaus				Kunde			
Bauteil Beispielhaus_s57						Stück 1	
Pos. 57	Positionen						
Datum	Gezeichnet	Plan-Nr.	Index	Maßstab 1:10	Blatt 57	von 471	Format A4
Alle Maße sind bauseits zu prüfen.							

Alle Maße vor der Fertigung durch eine fachkundige Person prüfen. · All dimensions to be checked by a competent person before manufacture.


Vorderansicht

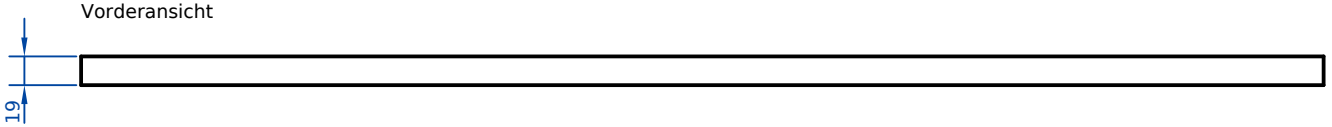


Ansicht von links

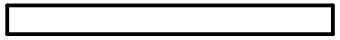

Draufsicht

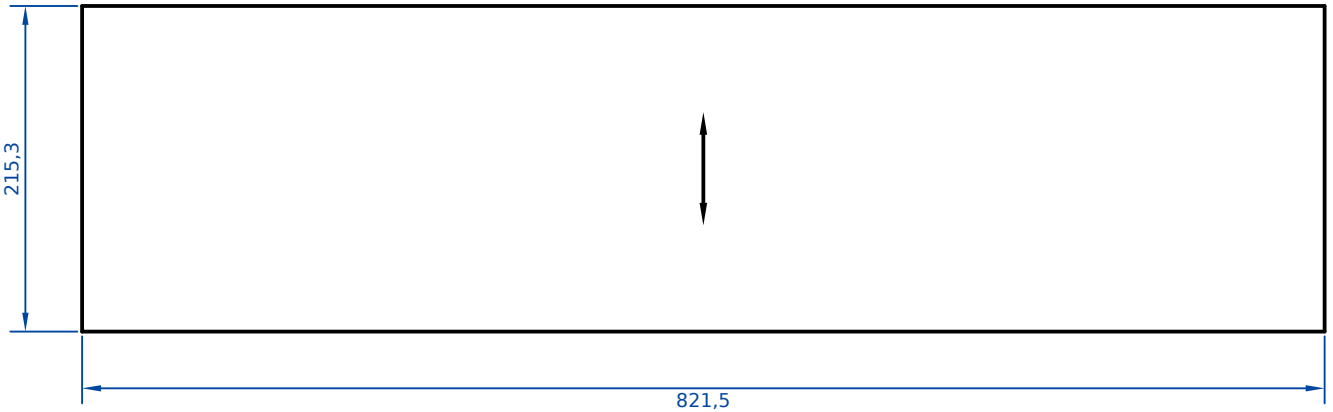

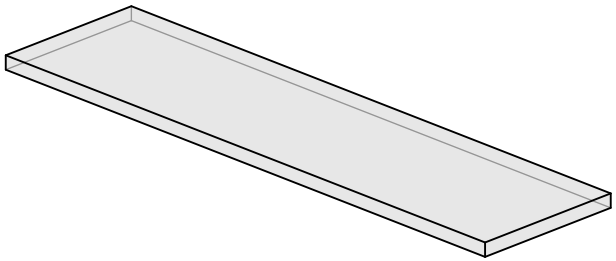


Firma: Slatlyn – Beispiel				Planer:			
Projekt: Beispielhaus				Kunde:			
Bauteil: Beispielhaus_s58						Stück: 1	
Pos.: 58				Positionen:			
Datum:	Gezeichnet:	Plan-Nr.:	Index:	Maßstab: 1:5	Blatt: 58	von: 471	Format: A4
Alle Maße sind bauseits zu prüfen.							

Alle Maße vor der Fertigung durch eine fachkundige Person prüfen. · All dimensions to be checked by a competent person before manufacture.


Ansicht von links




Vorderansicht

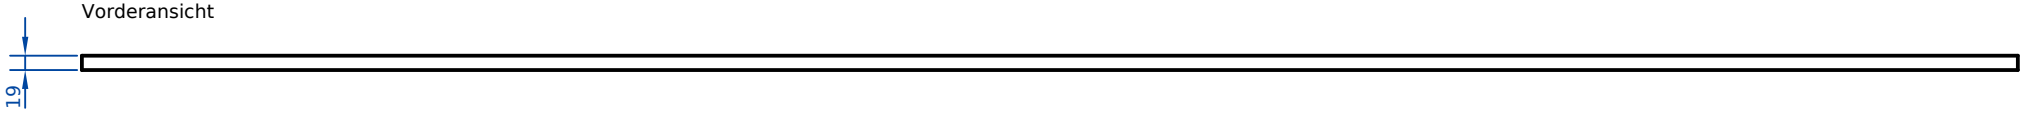

Draufsicht

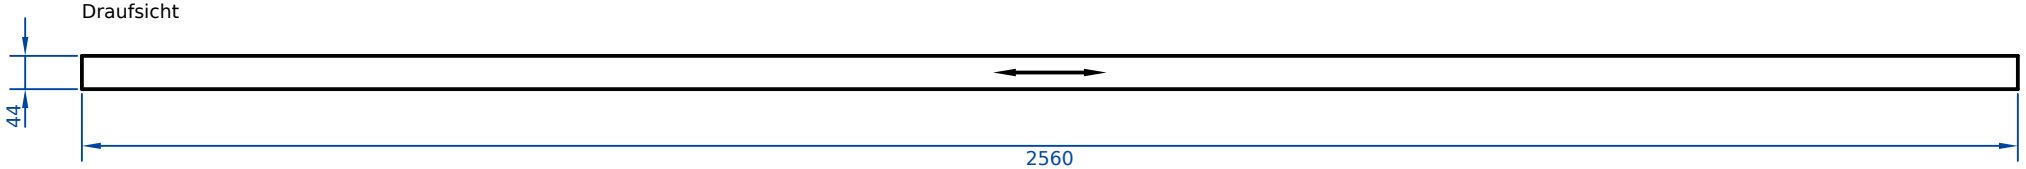


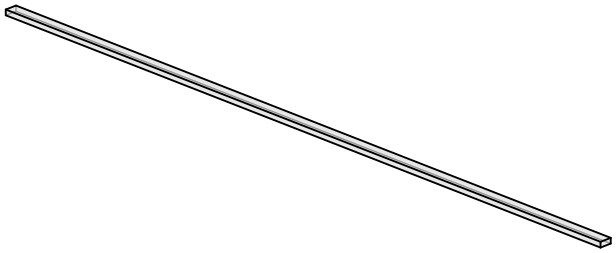

Firma Slatlyn – Beispiel				Planer			
Projekt Beispielhaus				Kunde			
Bauteil Beispielhaus_s59						Stück 1	
Pos. 59	Positionen						
Datum	Gezeichnet	Plan-Nr.	Index	Maßstab 1:10	Blatt 59	von 471	Format A4
Alle Maße sind bauseits zu prüfen.							

Alle Maße vor der Fertigung durch eine fachkundige Person prüfen. · All dimensions to be checked by a competent person before manufacture.


Vorderansicht

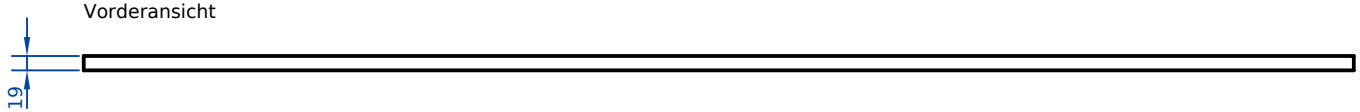


Ansicht von links



Draufsicht

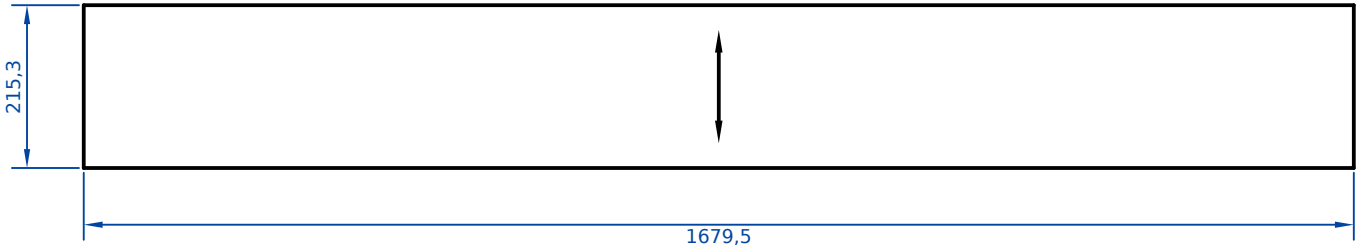


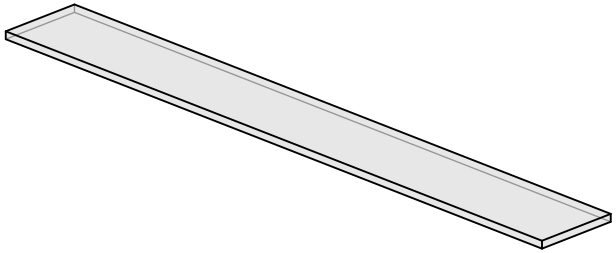


Firma Slatlyn – Beispiel				Planer			
Projekt Beispielhaus				Kunde			
Bauteil Beispielhaus_s60						Stück 1	
Pos. 60	Positionen						
Datum	Gezeichnet	Plan-Nr.	Index	Maßstab 1:10	Blatt 60	von 471	Format A4
Alle Maße sind bauseits zu prüfen.							

Alle Maße vor der Fertigung durch eine fachkundige Person prüfen. · All dimensions to be checked by a competent person before manufacture.


Ansicht von links

 

Vorderansicht

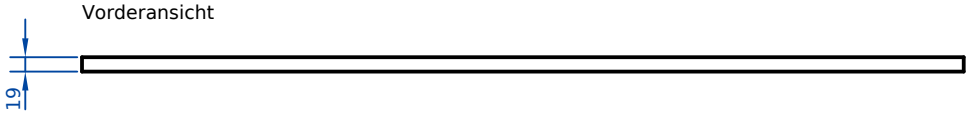


Draufsicht

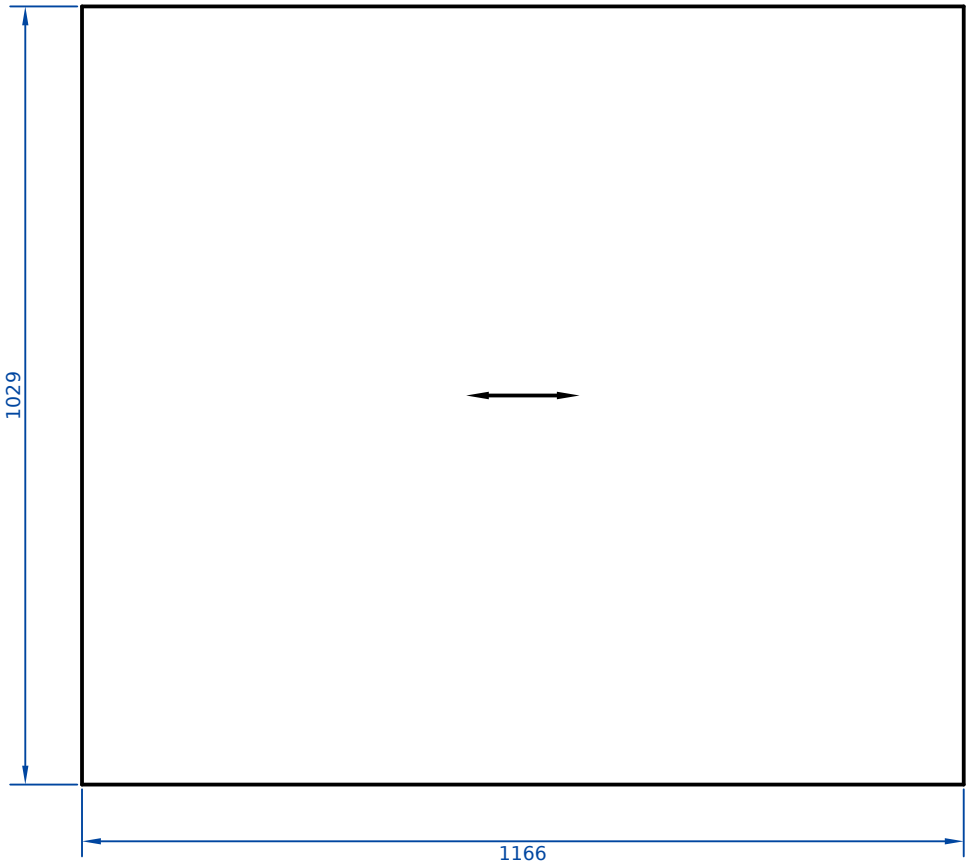

Firma Slatlyn – Beispiel				Planer			
Projekt Beispielhaus				Kunde			
Bauteil Beispielhaus_s61						Stück 1	
Pos. 61	Positionen						
Datum	Gezeichnet	Plan-Nr.	Index	Maßstab 1:10	Blatt 61	von 471	Format A4
Alle Maße sind bauseits zu prüfen.							


Alle Maße vor der Fertigung durch eine fachkundige Person prüfen. · All dimensions to be checked by a competent person before manufacture.

Vorderansicht

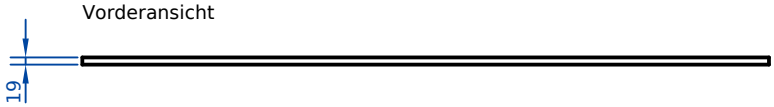

Ansicht von links


Draufsicht

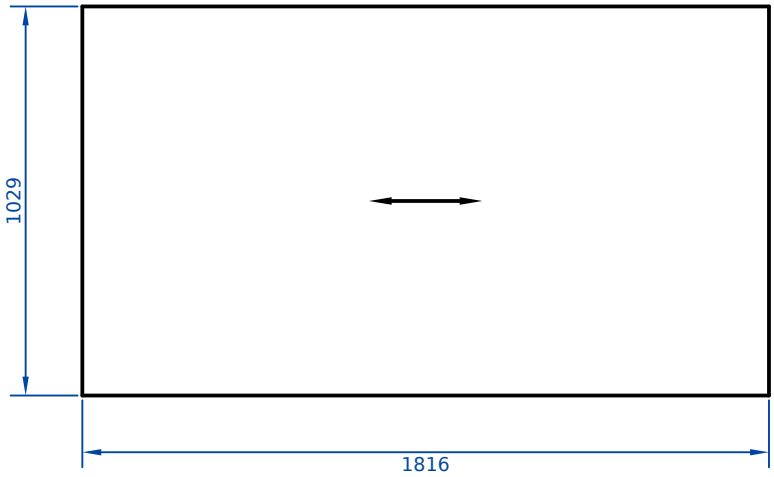

Firma Slatlyn – Beispiel			Planer				
Projekt Beispielhaus			Kunde				
Bauteil Beispielhaus_s62						Stück 1	
Pos. 62	Positionen						
Datum	Gezeichnet	Plan-Nr.	Index	Maßstab 1:20	Blatt 62	von 471	Format A4
Alle Maße sind bauseits zu prüfen.							


Alle Maße vor der Fertigung durch eine fachkundige Person prüfen. · All dimensions to be checked by a competent person before manufacture.

Vorderansicht

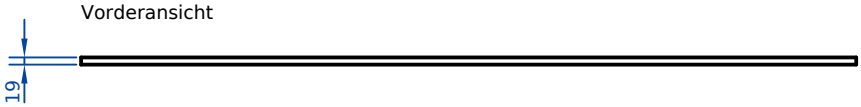

Ansicht von links


Draufsicht

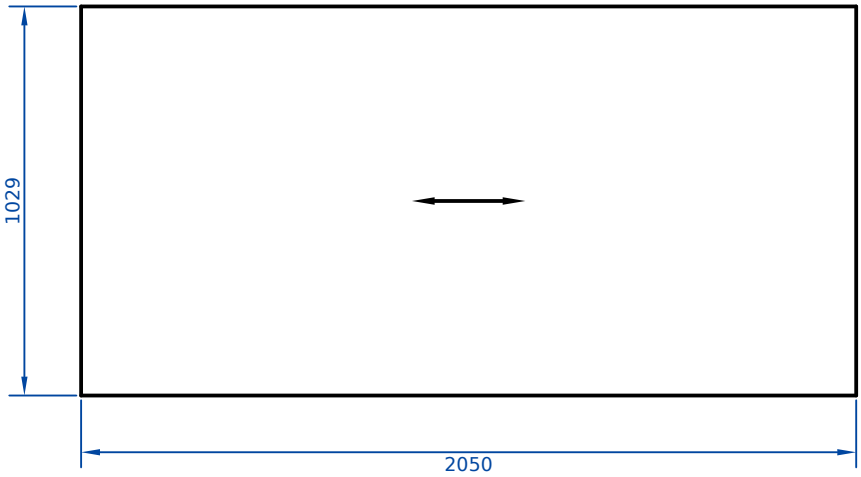

Firma Slatlyn – Beispiel				Planer			
Projekt Beispielhaus				Kunde			
Bauteil Beispielhaus_s63						Stück 1	
Pos. 63	Positionen						
Datum	Gezeichnet	Plan-Nr.	Index	Maßstab 1:20	Blatt 63	von 471	Format A4
Alle Maße sind bauseits zu prüfen.							

Alle Maße vor der Fertigung durch eine fachkundige Person prüfen. · All dimensions to be checked by a competent person before manufacture.


Vorderansicht

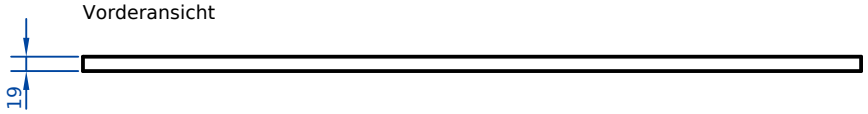

Ansicht von links




Draufsicht

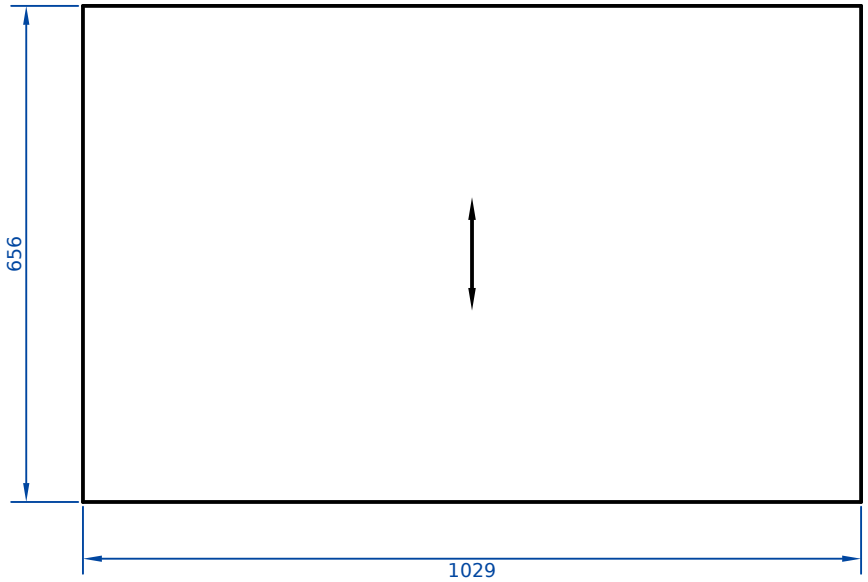

Firma Slatlyn – Beispiel				Planer			
Projekt Beispielhaus				Kunde			
Bauteil Beispielhaus_s64						Stück 1	
Pos. 64	Positionen						
Datum	Gezeichnet	Plan-Nr.	Index	Maßstab 1:10	Blatt 64	von 471	Format A4
Alle Maße sind bauseits zu prüfen.							


Alle Maße vor der Fertigung durch eine fachkundige Person prüfen. · All dimensions to be checked by a competent person before manufacture.

Vorderansicht

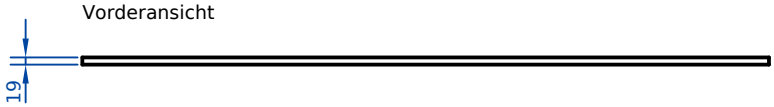

Ansicht von links

Draufsicht

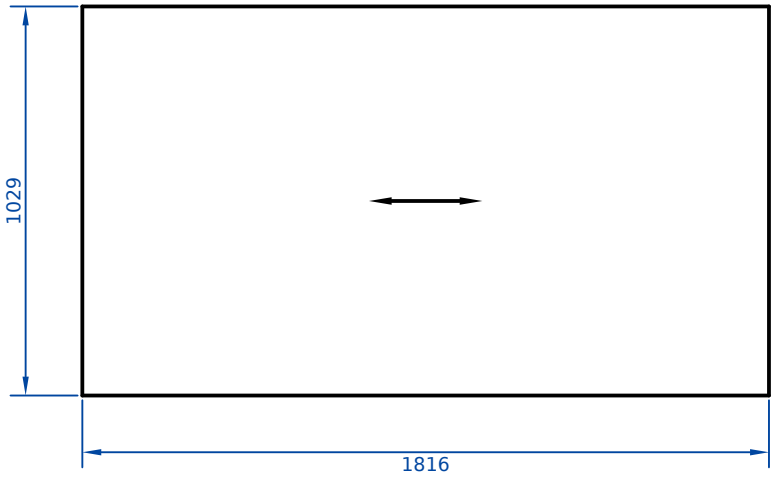


Firma Slatlyn – Beispiel			Planer				
Projekt Beispielhaus			Kunde				
Bauteil Beispielhaus_s65						Stück 1	
Pos. 65	Positionen						
Datum	Gezeichnet	Plan-Nr.	Index	Maßstab 1:20	Blatt 65	von 471	Format A4
Alle Maße sind bauseits zu prüfen.							


Alle Maße vor der Fertigung durch eine fachkundige Person prüfen. · All dimensions to be checked by a competent person before manufacture.

Ansicht von links

Vorderansicht

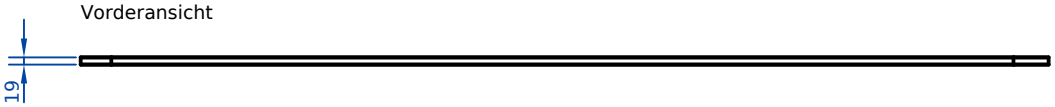

Draufsicht

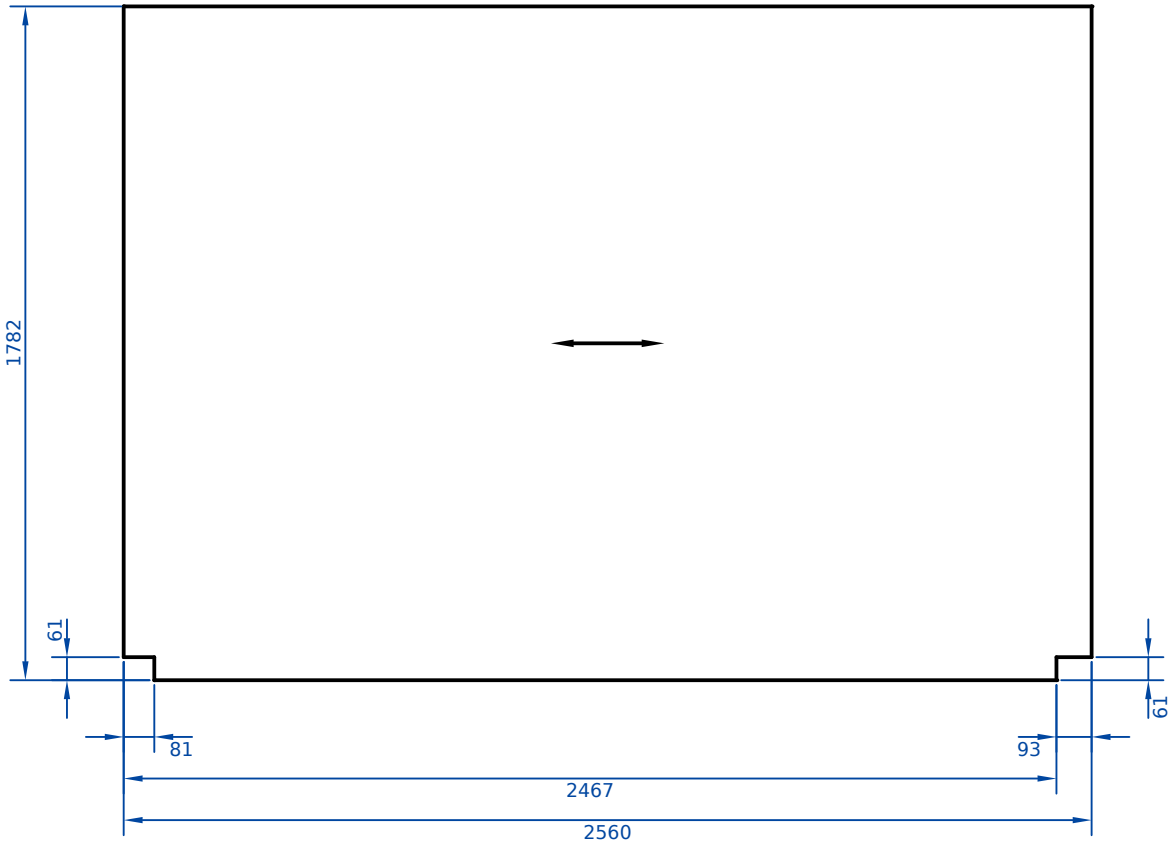


Firma Slatlyn – Beispiel				Planer			
Projekt Beispielhaus				Kunde			
Bauteil Beispielhaus_s66						Stück 1	
Pos. 66	Positionen						
Datum	Gezeichnet	Plan-Nr.	Index	Maßstab 1:20	Blatt 66	von 471	Format A4
Alle Maße sind bauseits zu prüfen.							


Alle Maße vor der Fertigung durch eine fachkundige Person prüfen. · All dimensions to be checked by a competent person before manufacture.

Ansicht von links

Vorderansicht

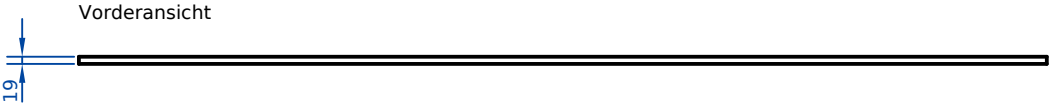


Draufsicht

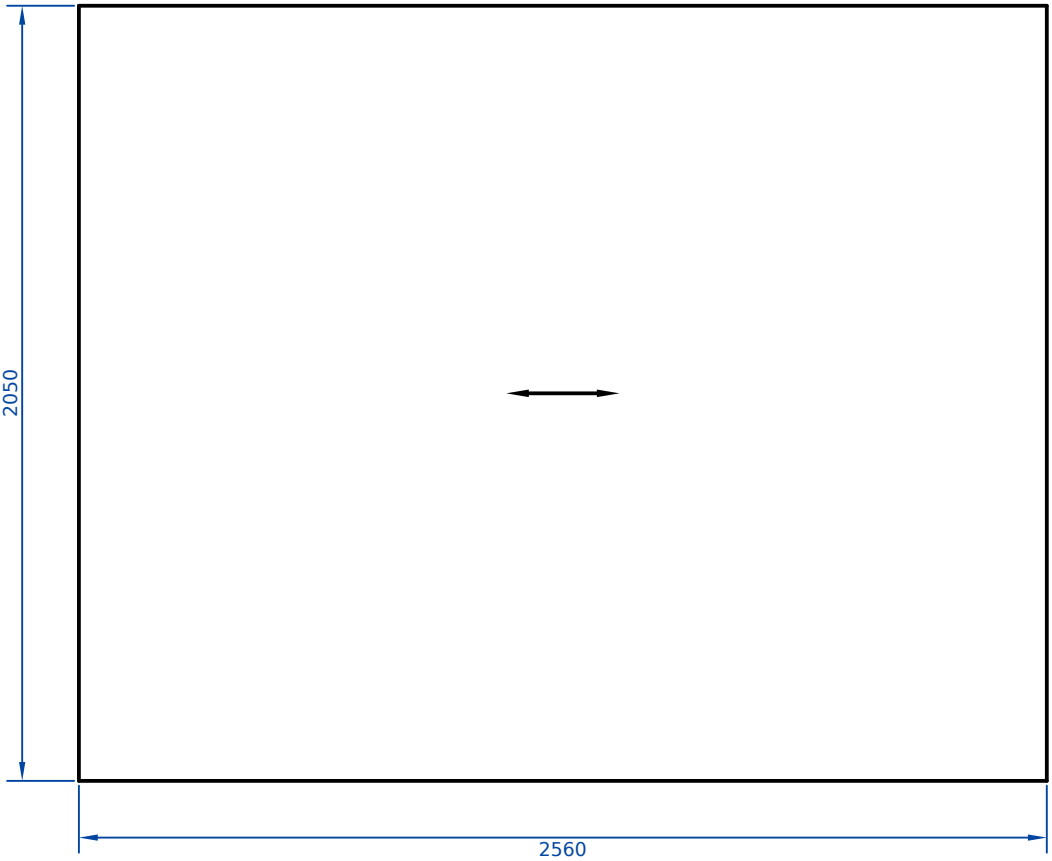


Firma Slatlyn – Beispiel			Planer				
Projekt Beispielhaus			Kunde				
Bauteil 3× Beispielhaus_s67–69						Stück 3	
Pos. 67	Positionen 67, 68, 69						
Datum	Gezeichnet	Plan-Nr.	Index	Maßstab 1:20	Blatt 67	von 471	Format A4
Alle Maße sind bauseits zu prüfen.							

Alle Maße vor der Fertigung durch eine fachkundige Person prüfen. · All dimensions to be checked by a competent person before manufacture.


Ansicht von links

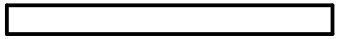


Vorderansicht

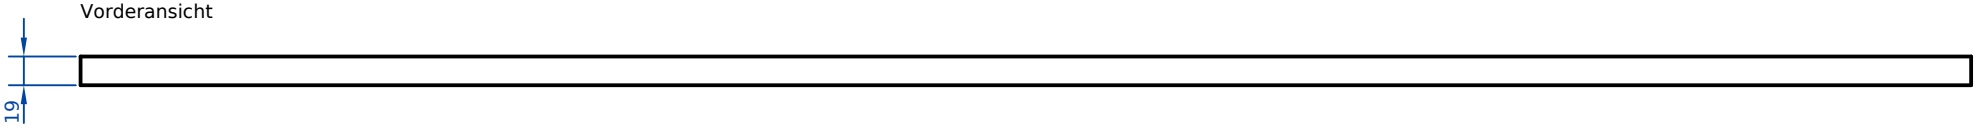

Draufsicht

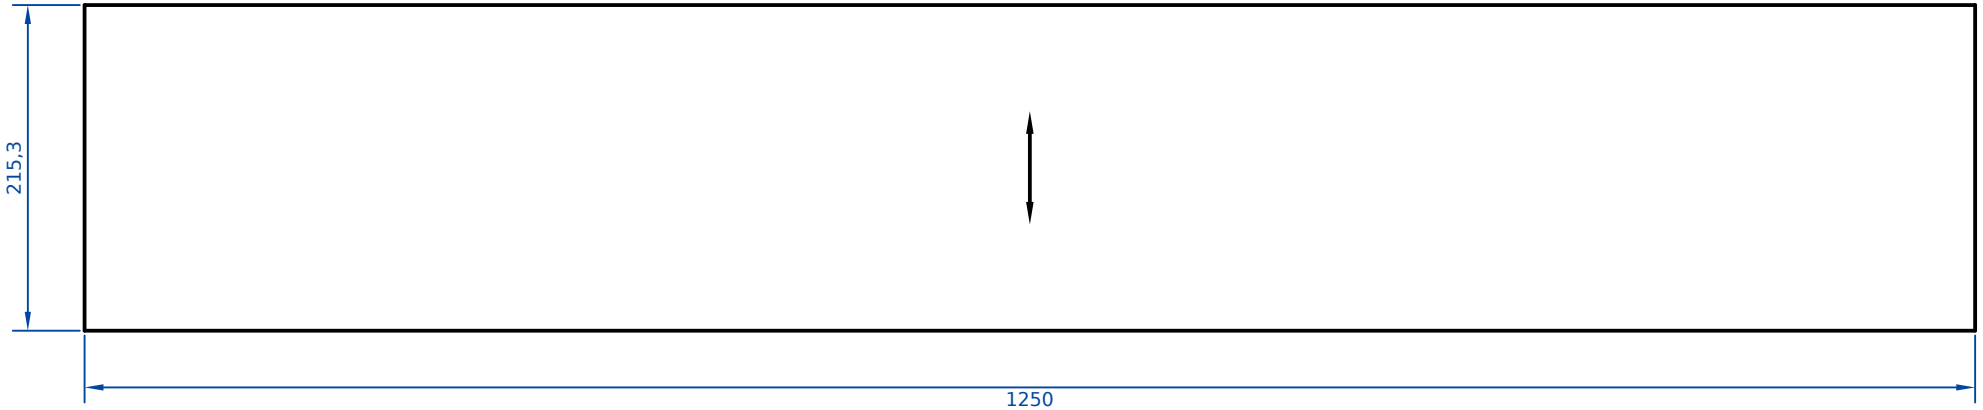

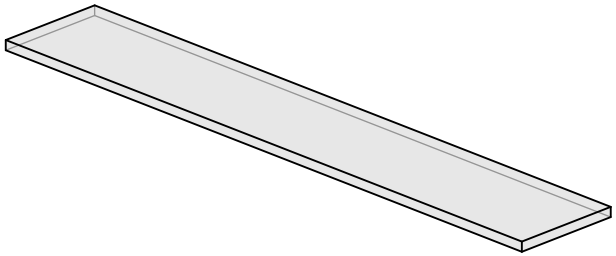


Firma: Slatlyn – Beispiel				Planer:			
Projekt: Beispielhaus				Kunde:			
Bauteil: Beispielhaus_s70						Stück: 1	
Pos.: 70				Positionen:			
Datum:	Gezeichnet:	Plan-Nr.:	Index:	Maßstab: 1:5	Blatt: 70	von: 471	Format: A4
Alle Maße sind bauseits zu prüfen.							


Alle Maße vor der Fertigung durch eine fachkundige Person prüfen. · All dimensions to be checked by a competent person before manufacture.

Ansicht von links

Vorderansicht

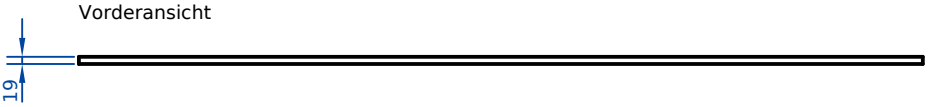

Draufsicht

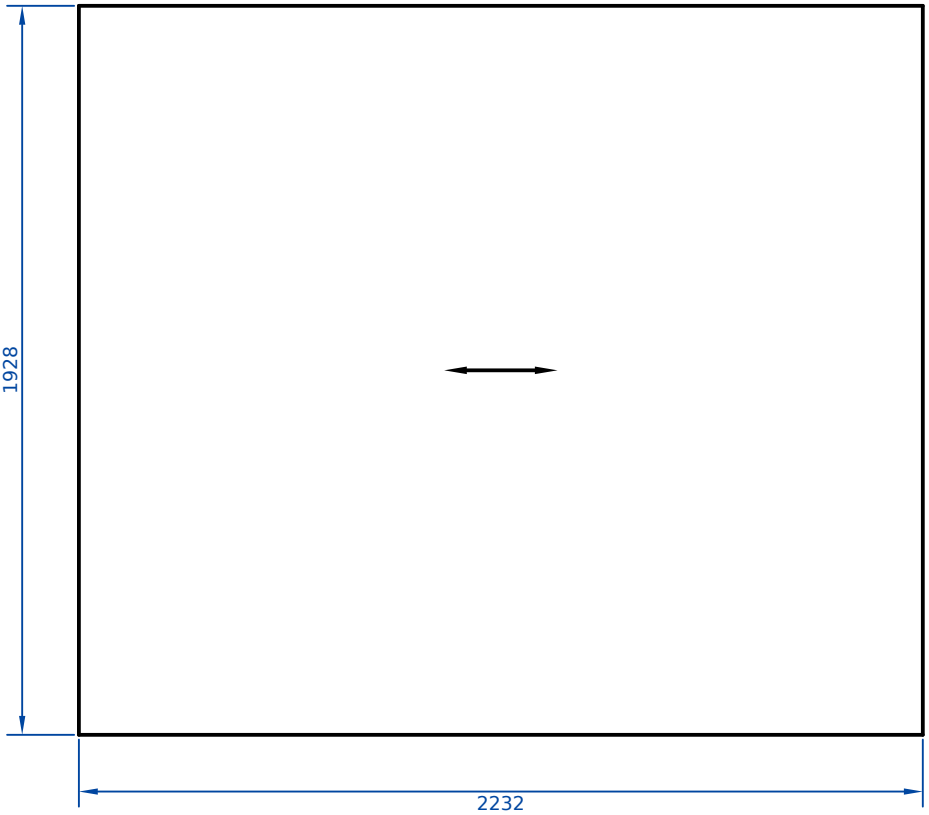


Firma Slatlyn – Beispiel				Planer			
Projekt Beispielhaus				Kunde			
Bauteil Beispielhaus_s71						Stück 1	
Pos. 71	Positionen						
Datum	Gezeichnet	Plan-Nr.	Index	Maßstab 1:20	Blatt 71	von 471	Format A4
Alle Maße sind bauseits zu prüfen.							

Alle Maße vor der Fertigung durch eine fachkundige Person prüfen. · All dimensions to be checked by a competent person before manufacture.


Ansicht von links




Vorderansicht

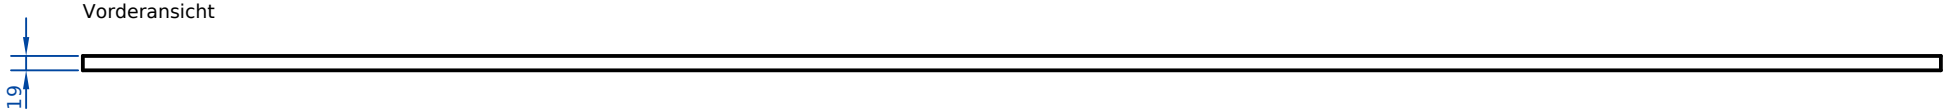

Draufsicht

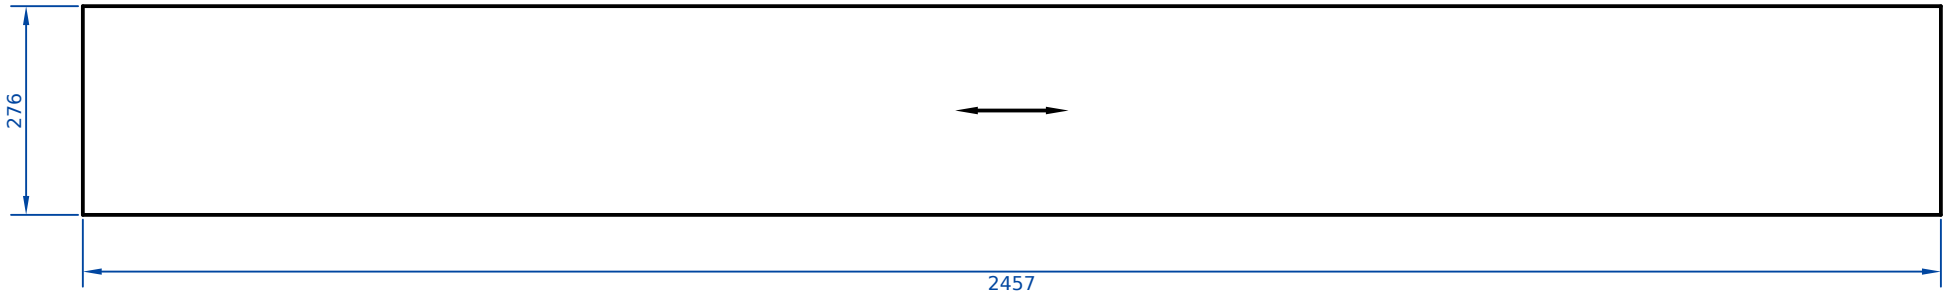

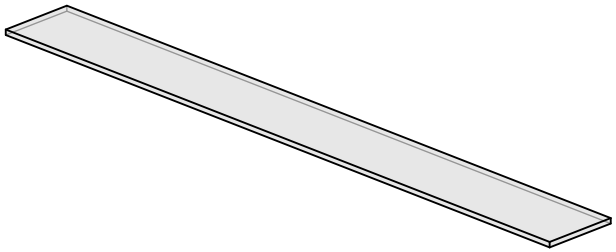


Firma Slatlyn – Beispiel				Planer			
Projekt Beispielhaus				Kunde			
Bauteil Beispielhaus_s72						Stück 1	
Pos. 72	Positionen						
Datum	Gezeichnet	Plan-Nr.	Index	Maßstab 1:10	Blatt 72	von 471	Format A4
Alle Maße sind bauseits zu prüfen.							

Alle Maße vor der Fertigung durch eine fachkundige Person prüfen. · All dimensions to be checked by a competent person before manufacture.


Ansicht von links




Vorderansicht

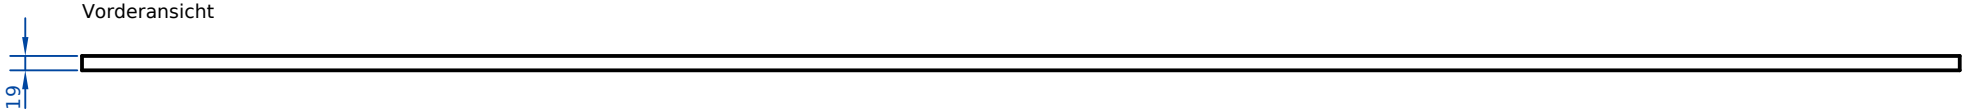

Draufsicht

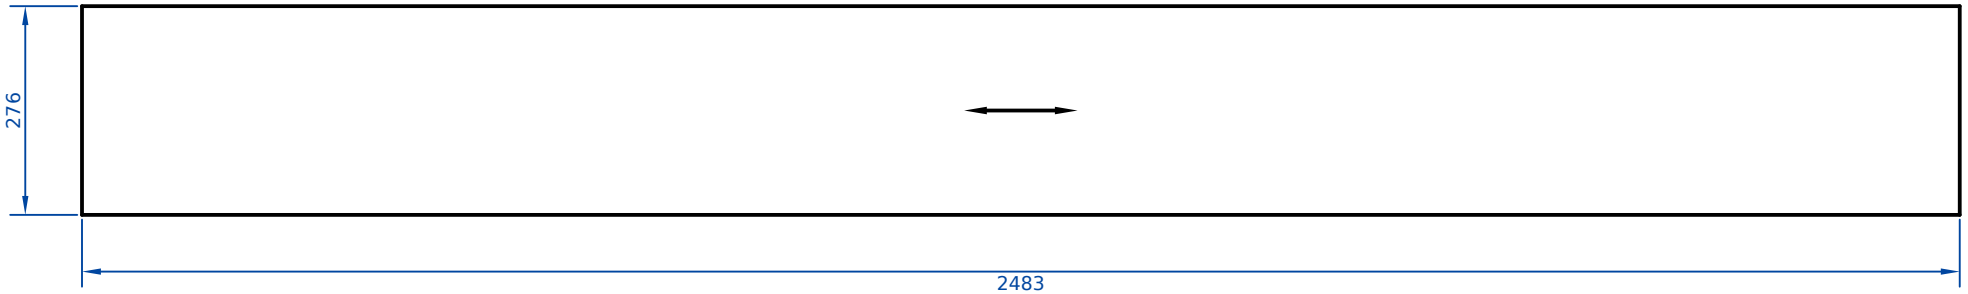


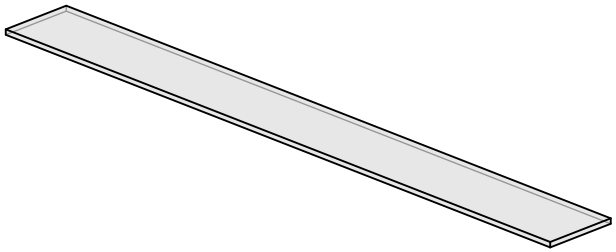


Firma Slatlyn – Beispiel				Planer			
Projekt Beispielhaus				Kunde			
Bauteil Beispielhaus_s73						Stück 1	
Pos. 73	Positionen						
Datum	Gezeichnet	Plan-Nr.	Index	Maßstab 1:10	Blatt 73	von 471	Format A4
Alle Maße sind bauseits zu prüfen.							

Alle Maße vor der Fertigung durch eine fachkundige Person prüfen. · All dimensions to be checked by a competent person before manufacture.


Ansicht von links

 


Vorderansicht

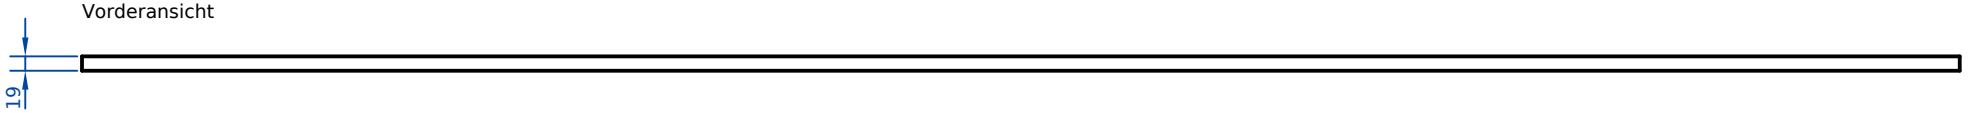

Draufsicht

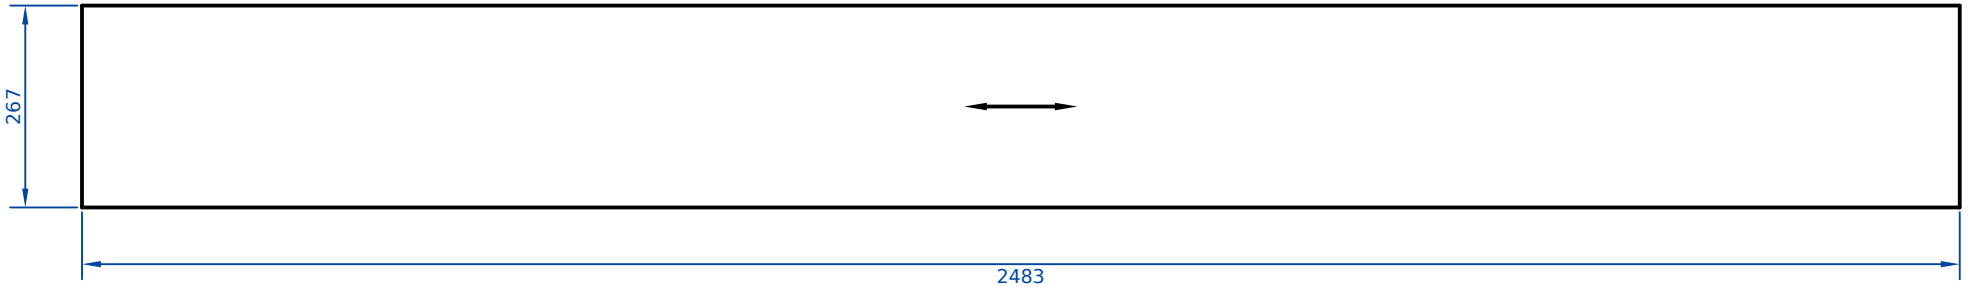

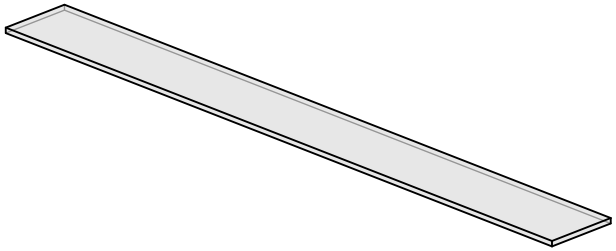


Firma Slatlyn – Beispiel				Planer			
Projekt Beispielhaus				Kunde			
Bauteil Beispielhaus_s74						Stück 1	
Pos. 74	Positionen						
Datum	Gezeichnet	Plan-Nr.	Index	Maßstab 1:10	Blatt 74	von 471	Format A4
Alle Maße sind bauseits zu prüfen.							

Alle Maße vor der Fertigung durch eine fachkundige Person prüfen. · All dimensions to be checked by a competent person before manufacture.


Ansicht von links




Vorderansicht

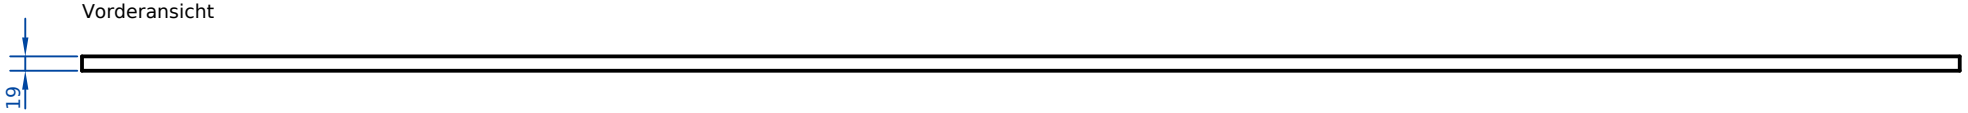

Draufsicht

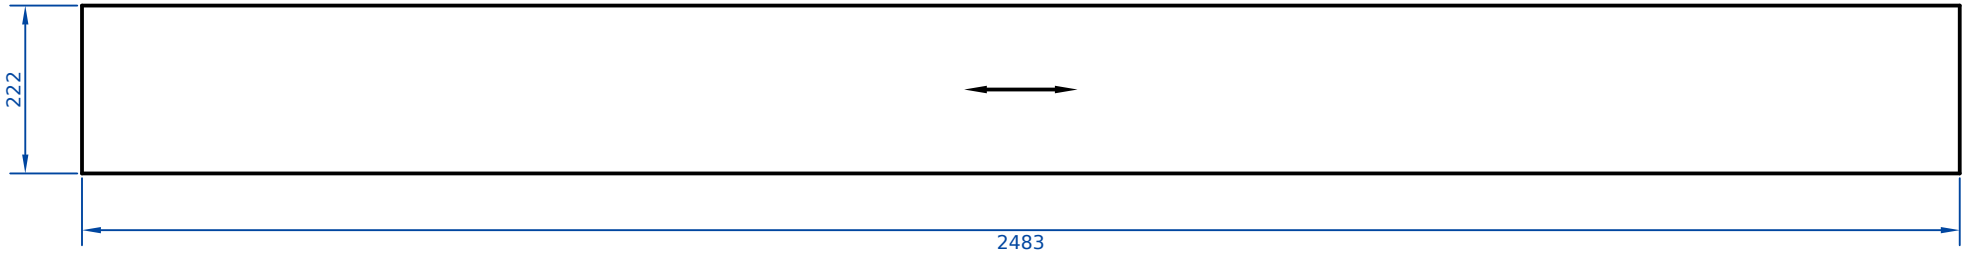


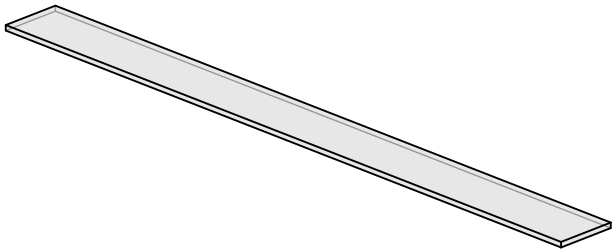


Firma Slatlyn – Beispiel				Planer			
Projekt Beispielhaus				Kunde			
Bauteil Beispielhaus_s75						Stück 1	
Pos. 75	Positionen						
Datum	Gezeichnet	Plan-Nr.	Index	Maßstab 1:10	Blatt 75	von 471	Format A4
Alle Maße sind bauseits zu prüfen.							

Alle Maße vor der Fertigung durch eine fachkundige Person prüfen. · All dimensions to be checked by a competent person before manufacture.


Ansicht von links

 


Vorderansicht

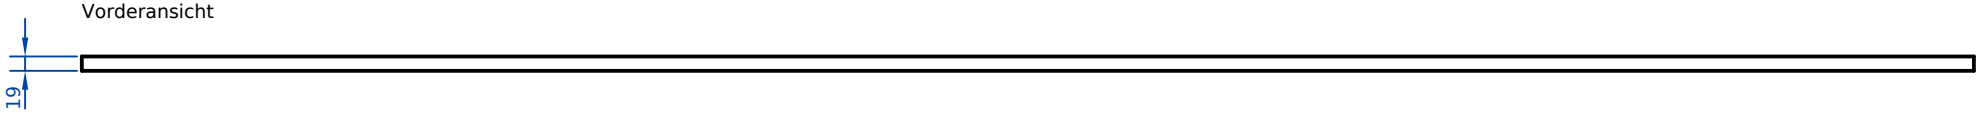

Draufsicht

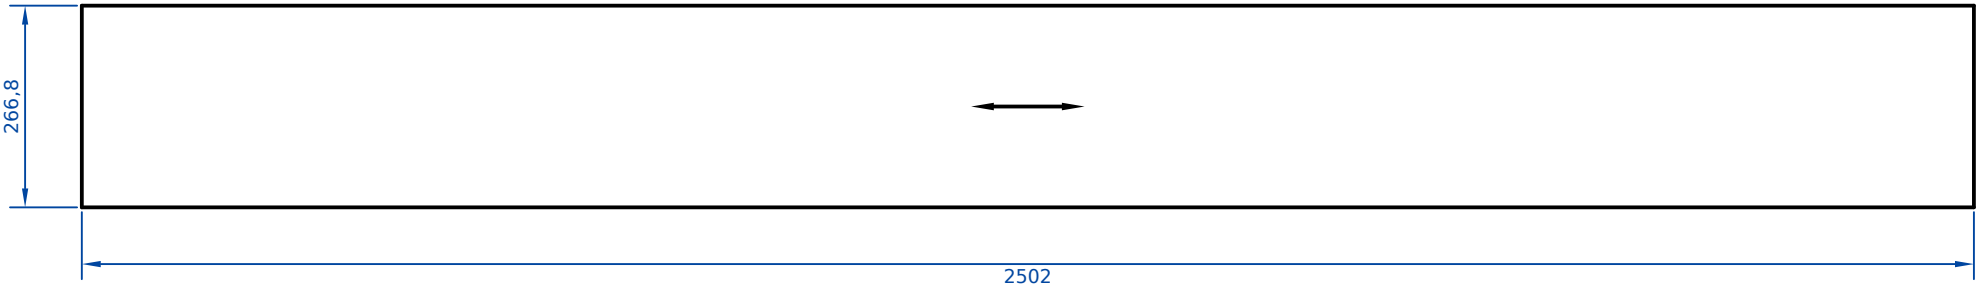


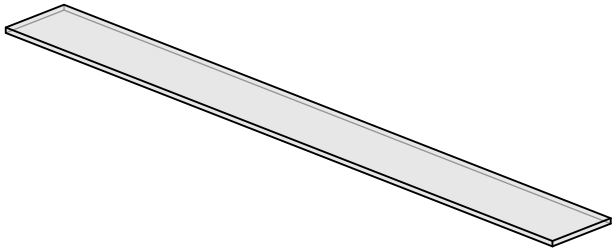

Firma Slatlyn – Beispiel				Planer			
Projekt Beispielhaus				Kunde			
Bauteil Beispielhaus_s76						Stück 1	
Pos. 76	Positionen						
Datum	Gezeichnet	Plan-Nr.	Index	Maßstab 1:10	Blatt 76	von 471	Format A4
Alle Maße sind bauseits zu prüfen.							

Alle Maße vor der Fertigung durch eine fachkundige Person prüfen. · All dimensions to be checked by a competent person before manufacture.


Vorderansicht

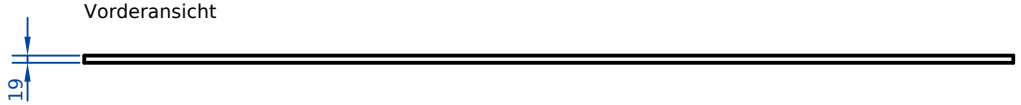


Ansicht von links



Draufsicht

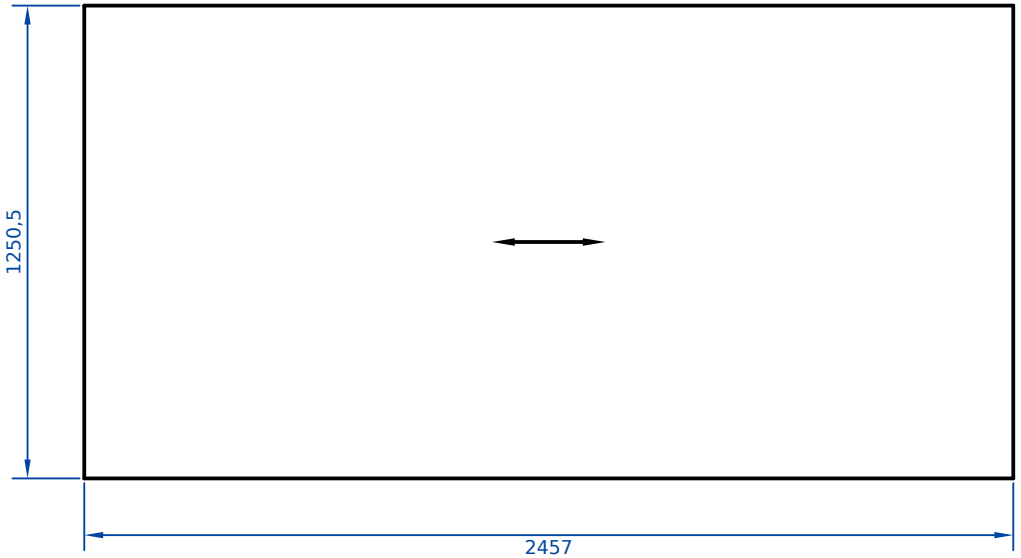


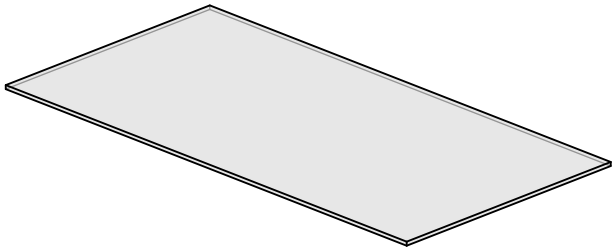

Firma Slatlyn – Beispiel				Planer			
Projekt Beispielhaus				Kunde			
Bauteil Beispielhaus_s77						Stück 1	
Pos. 77	Positionen						
Datum	Gezeichnet	Plan-Nr.	Index	Maßstab 1:20	Blatt 77	von 471	Format A4
Alle Maße sind bauseits zu prüfen.							

Alle Maße vor der Fertigung durch eine fachkundige Person prüfen. · All dimensions to be checked by a competent person before manufacture.


Vorderansicht

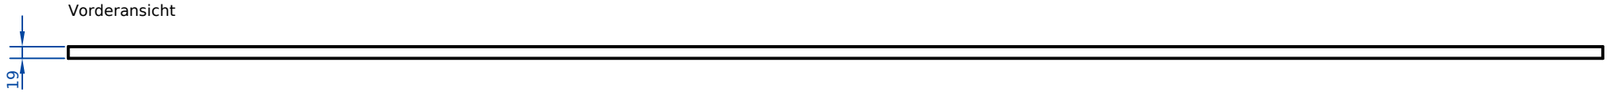


Ansicht von links



Draufsicht

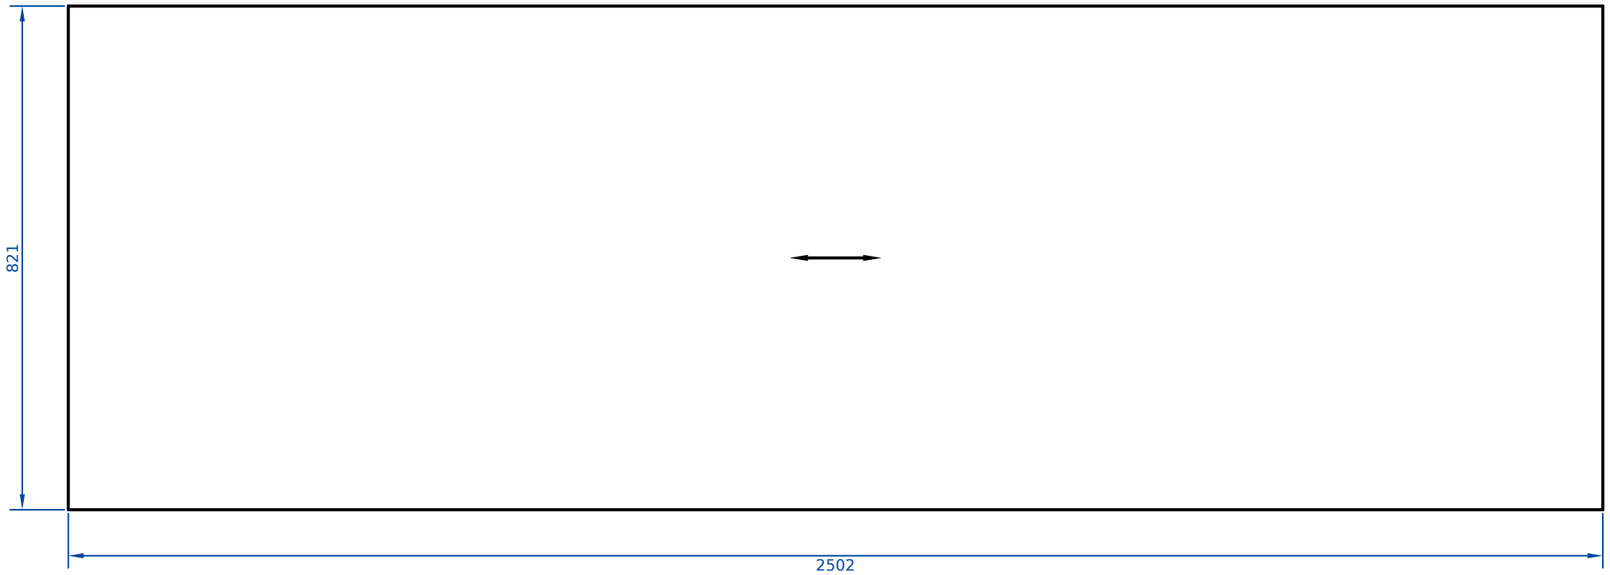


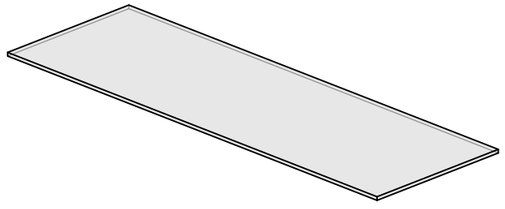

Firma: Slatlyn – Beispiel					Planer:		
Projekt: Beispielhaus					Kunde:		
Bauteil: Beispielhaus_s78						Stück: 1	
Pos.: 78	Positionen:						
Datum:	Gezeichnet:	Plan-Nr.:	Index:	Maßstab: 1:10	Blatt: 78	von: 471	Format: A3
Alle Maße sind bauseits zu prüfen.							

Alle Maße vor der Fertigung durch eine fachkundige Person prüfen. · All dimensions to be checked by a competent person before manufacture.


Vorderansicht

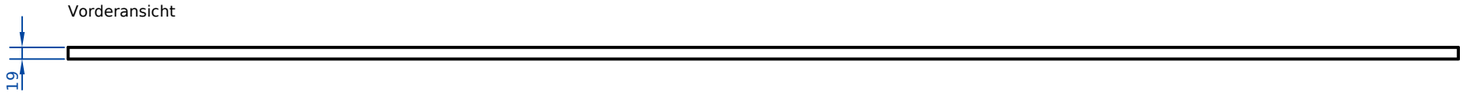


Ansicht von links



Draufsicht

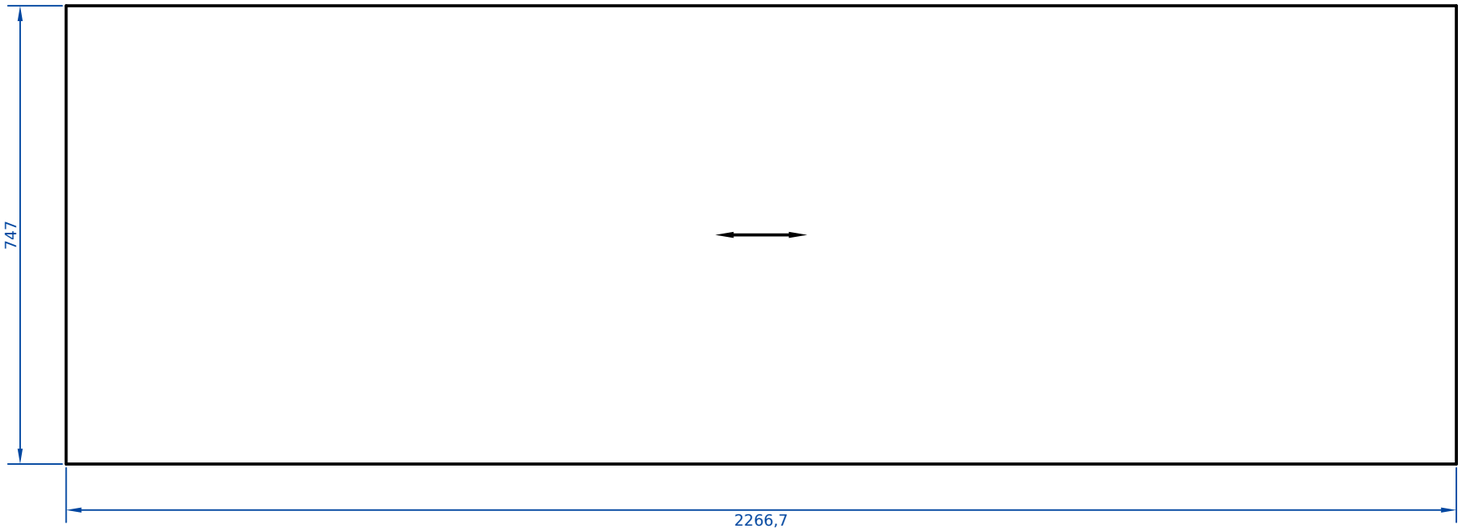

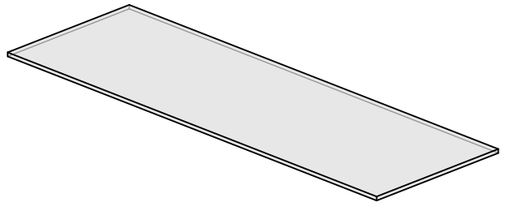


Firma Slatlyn – Beispiel				Planer			
Projekt Beispielhaus				Kunde			
Bauteil Beispielhaus_s79						Stück 1	
Pos. 79	Positionen						
Datum	Gezeichnet	Plan-Nr.	Index	Maßstab 1:10	Blatt 79	von 471	Format A3
Alle Maße sind bauseits zu prüfen.							

Alle Maße vor der Fertigung durch eine fachkundige Person prüfen. · All dimensions to be checked by a competent person before manufacture.


Ansicht von links

Vorderansicht

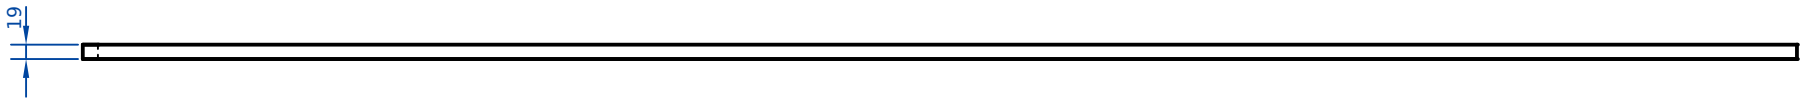

Draufsicht




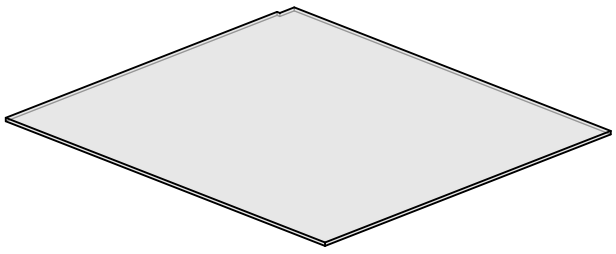

Firma Slatlyn – Beispiel				Planer			
Projekt Beispielhaus				Kunde			
Bauteil Beispielhaus_s80						Stück 1	
Pos. 80	Positionen						
Datum	Gezeichnet	Plan-Nr.	Index	Maßstab 1:10	Blatt 80	von 471	Format A3
Alle Maße sind bauseits zu prüfen.							

Alle Maße vor der Fertigung durch eine fachkundige Person prüfen. · All dimensions to be checked by a competent person before manufacture.


Vorderansicht

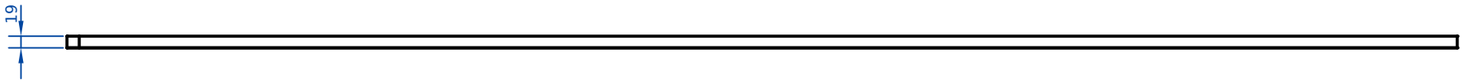


Ansicht von links



Draufsicht

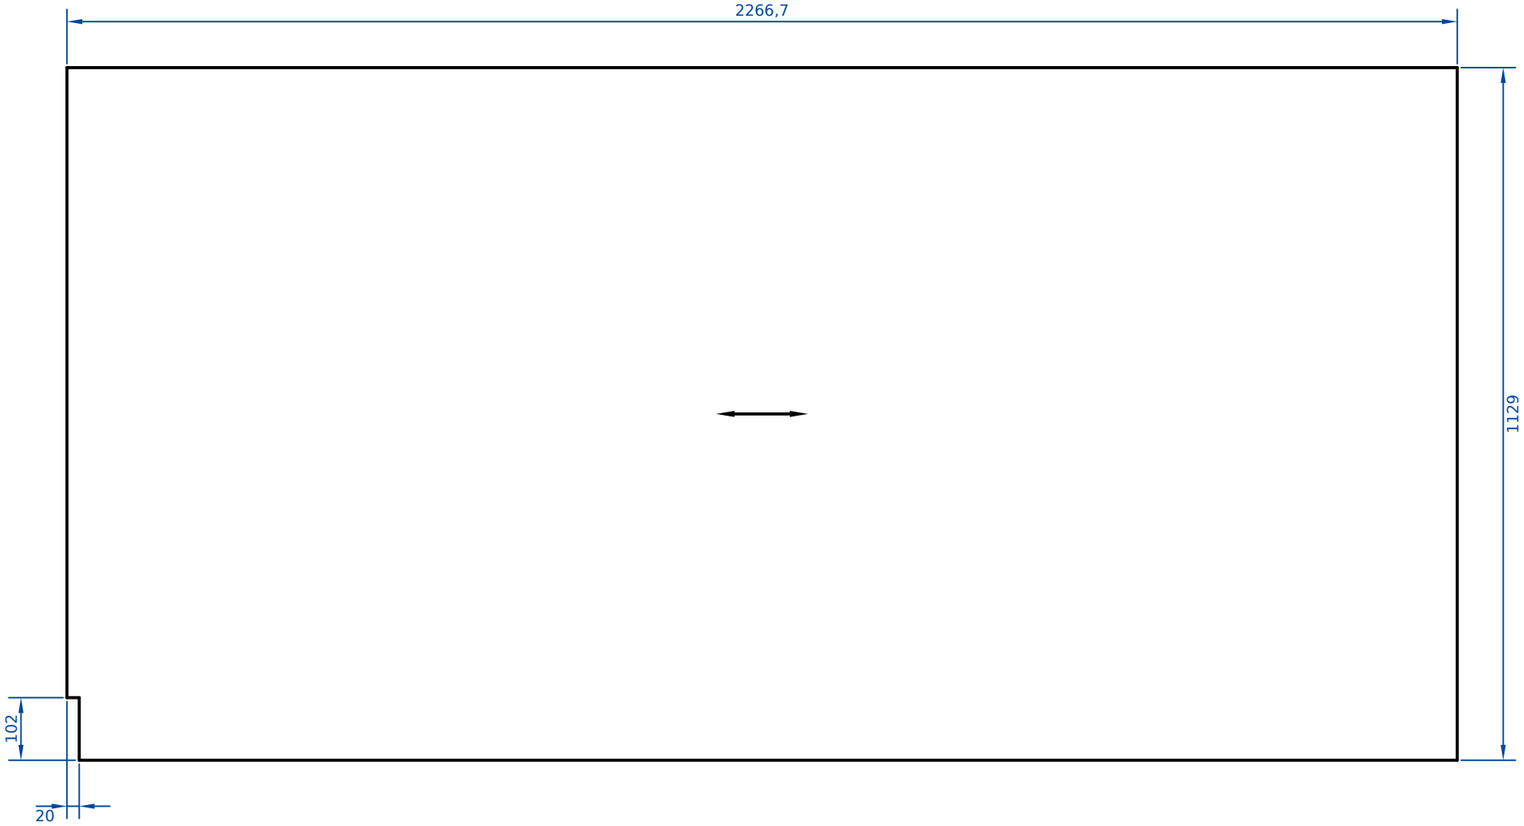


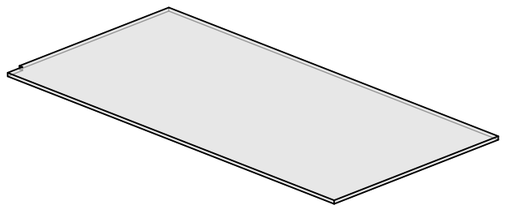

Firma Slatlyn – Beispiel				Planer			
Projekt Beispielhaus				Kunde			
Bauteil 2× Beispielhaus_s81–82						Stück 2	
Pos. 81	Positionen 81, 82						
Datum	Gezeichnet	Plan-Nr.	Index	Maßstab 1:10	Blatt 81	von 471	Format A3
Alle Maße sind bauseits zu prüfen.							

Alle Maße vor der Fertigung durch eine fachkundige Person prüfen. · All dimensions to be checked by a competent person before manufacture.


Vorderansicht

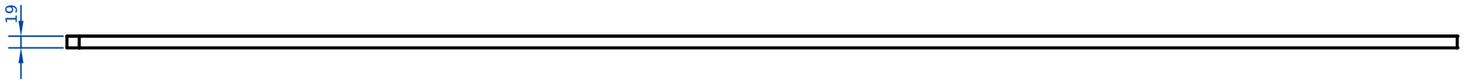


Ansicht von links



Draufsicht

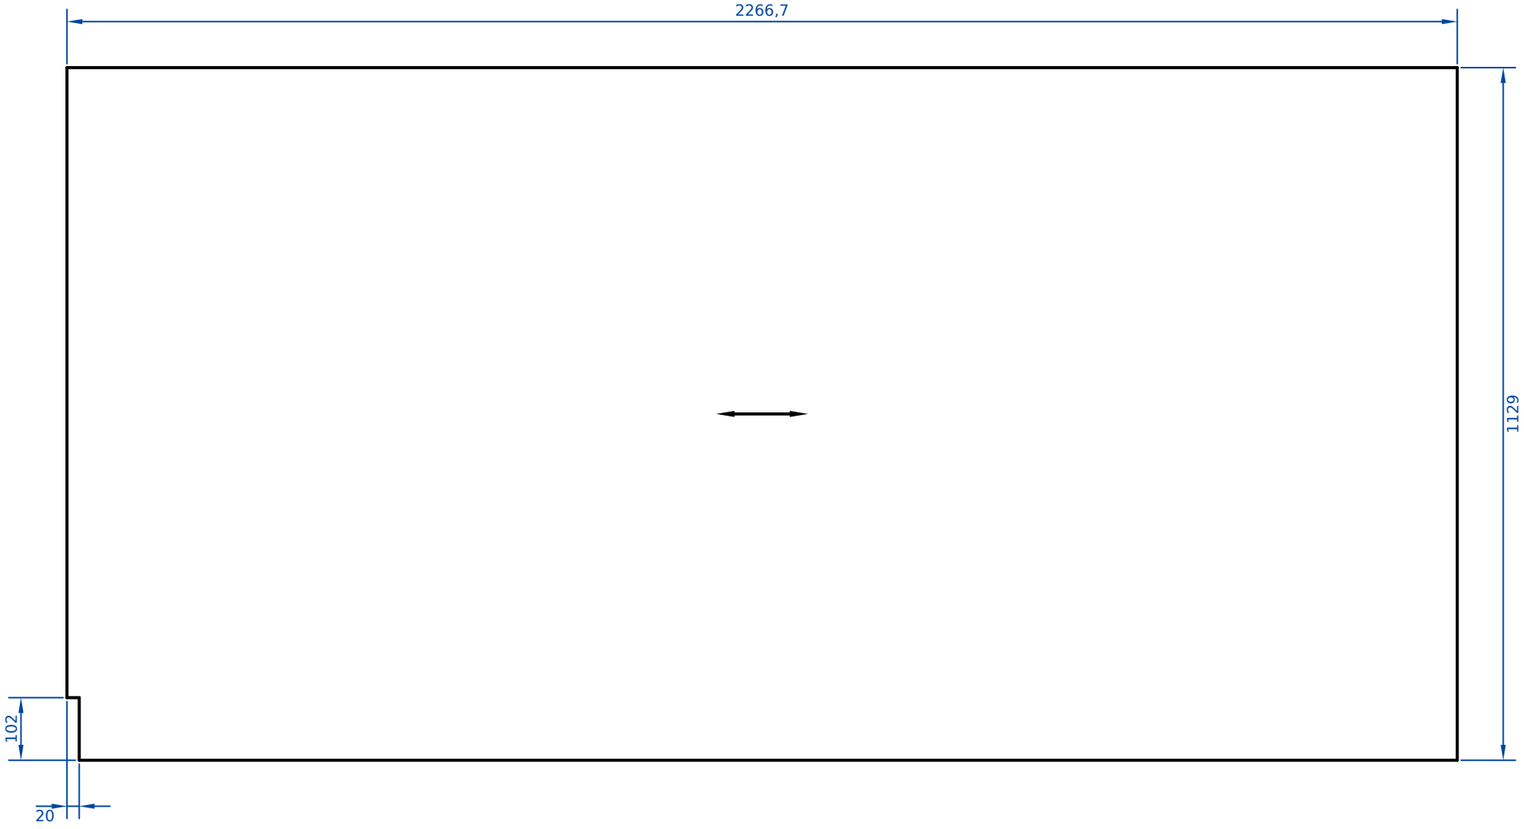

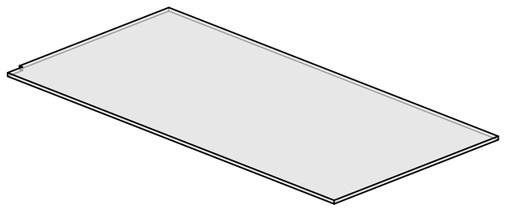


Firma Slatlyn – Beispiel				Planer			
Projekt Beispielhaus				Kunde			
Bauteil Beispielhaus_s83						Stück 1	
Pos. 83		Positionen					
Datum	Gezeichnet	Plan-Nr.	Index	Maßstab 1:10	Blatt 83	von 471	Format A3
Alle Maße sind bauseits zu prüfen.							

Alle Maße vor der Fertigung durch eine fachkundige Person prüfen. · All dimensions to be checked by a competent person before manufacture.


Ansicht von links




Vorderansicht

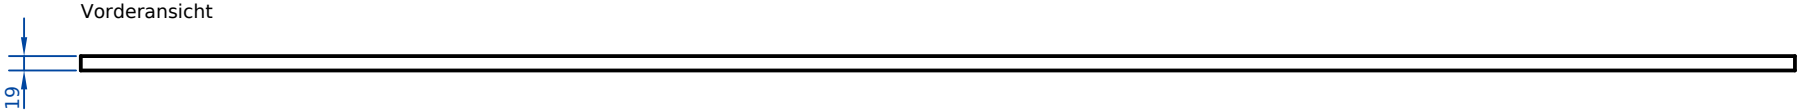

Draufsicht

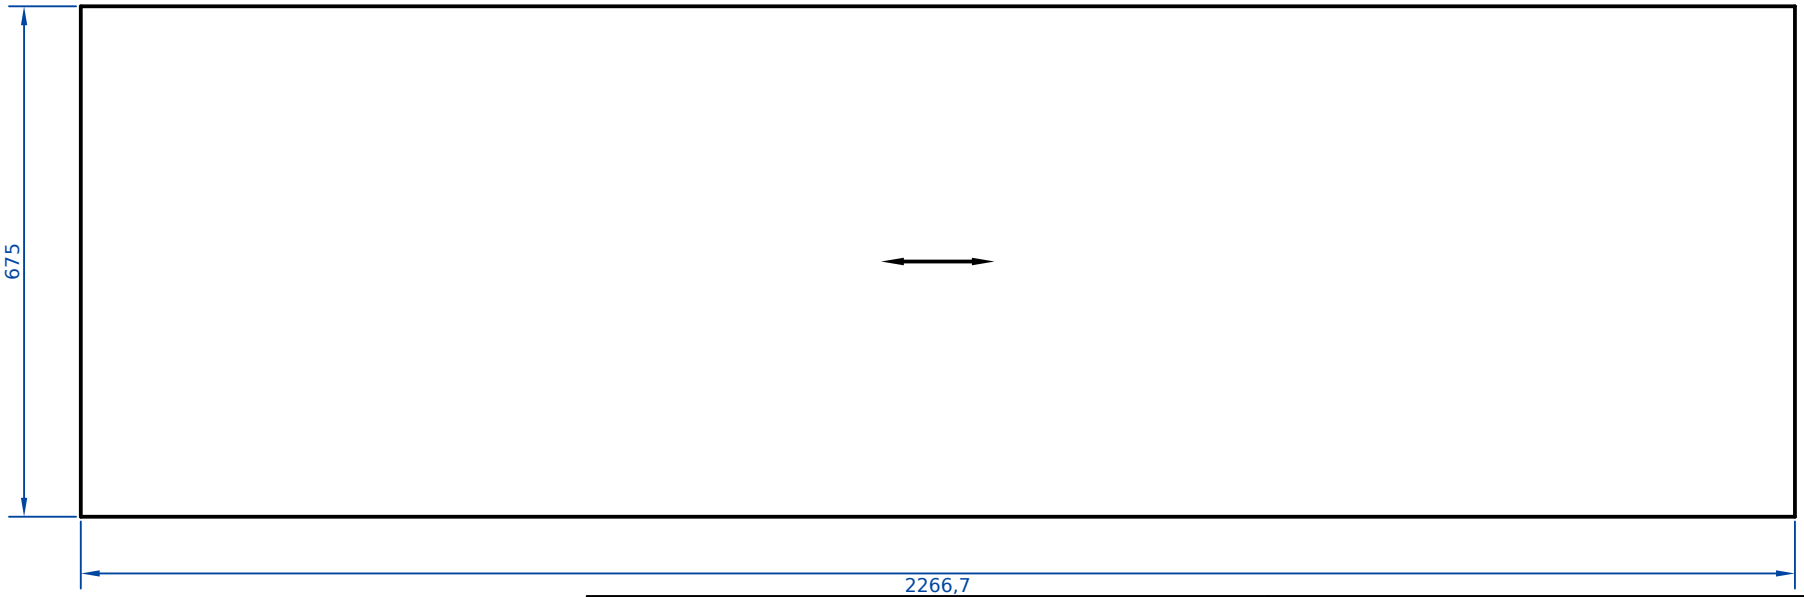

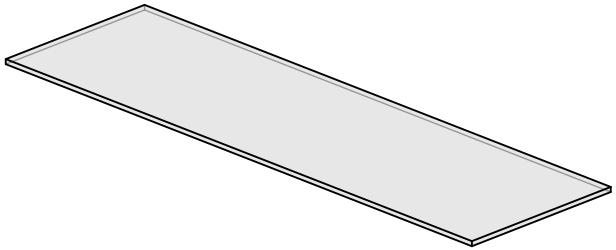


Firma Slatlyn – Beispiel				Planer			
Projekt Beispielhaus				Kunde			
Bauteil Beispielhaus_s84						Stück 1	
Pos. 84	Positionen						
Datum	Gezeichnet	Plan-Nr.	Index	Maßstab 1:10	Blatt 84	von 471	Format A4
Alle Maße sind bauseits zu prüfen.							

Alle Maße vor der Fertigung durch eine fachkundige Person prüfen. · All dimensions to be checked by a competent person before manufacture.


Ansicht von links




Vorderansicht

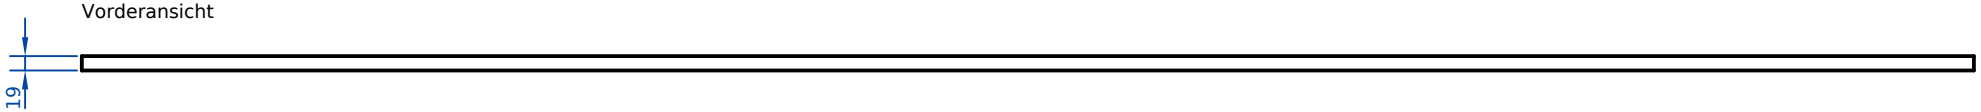

Draufsicht

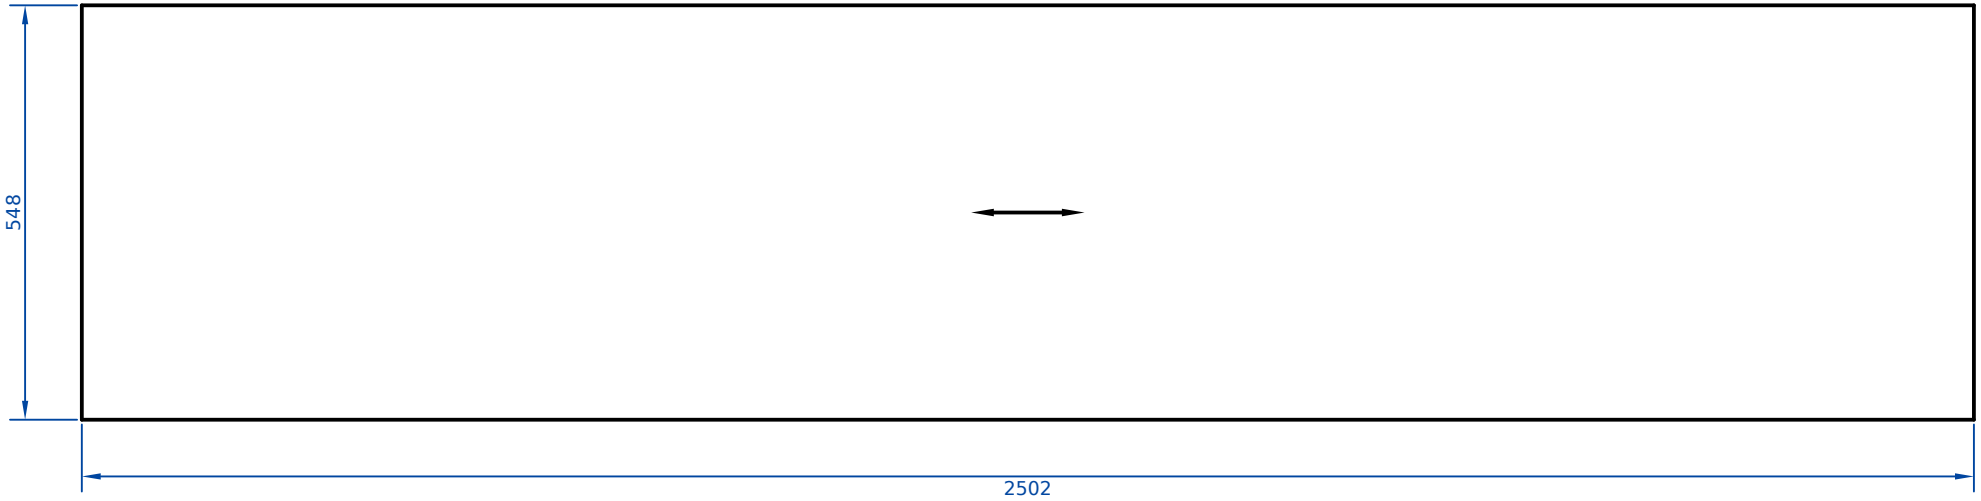


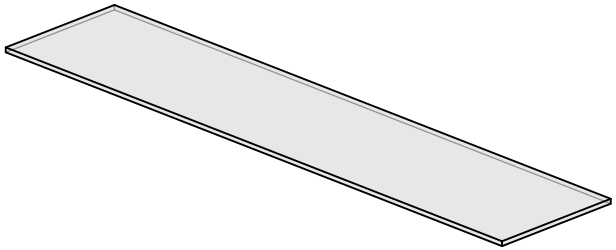

Firma Slatlyn – Beispiel				Planer			
Projekt Beispielhaus				Kunde			
Bauteil 2× Beispielhaus_s85–86						Stück 2	
Pos. 85	Positionen 85, 86						
Datum	Gezeichnet	Plan-Nr.	Index	Maßstab 1:10	Blatt 85	von 471	Format A4
Alle Maße sind bauseits zu prüfen.							

Alle Maße vor der Fertigung durch eine fachkundige Person prüfen. · All dimensions to be checked by a competent person before manufacture.


Vorderansicht

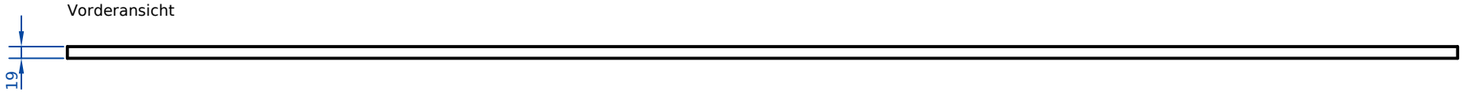


Ansicht von links



Draufsicht

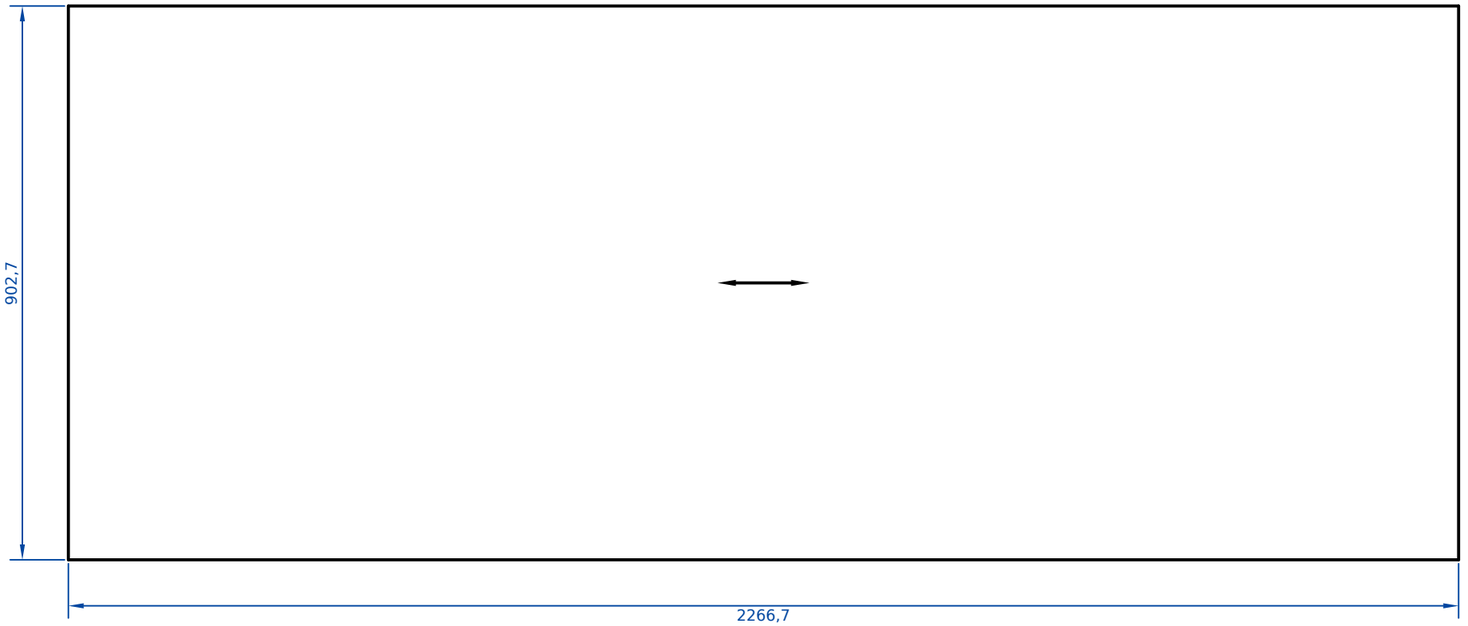


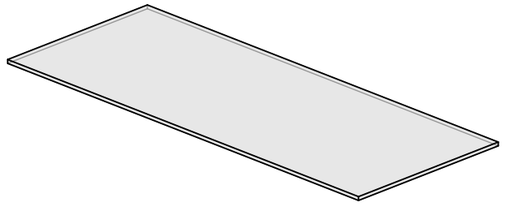

Firma Slatlyn – Beispiel				Planer			
Projekt Beispielhaus				Kunde			
Bauteil Beispielhaus_s87						Stück 1	
Pos. 87	Positionen						
Datum	Gezeichnet	Plan-Nr.	Index	Maßstab 1:10	Blatt 87	von 471	Format A3
Alle Maße sind bauseits zu prüfen.							

Alle Maße vor der Fertigung durch eine fachkundige Person prüfen. · All dimensions to be checked by a competent person before manufacture.


Vorderansicht

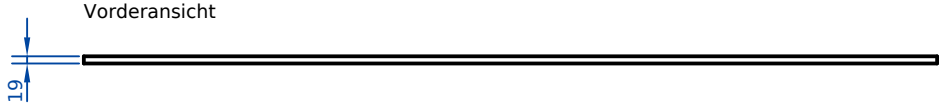


Ansicht von links



Draufsicht

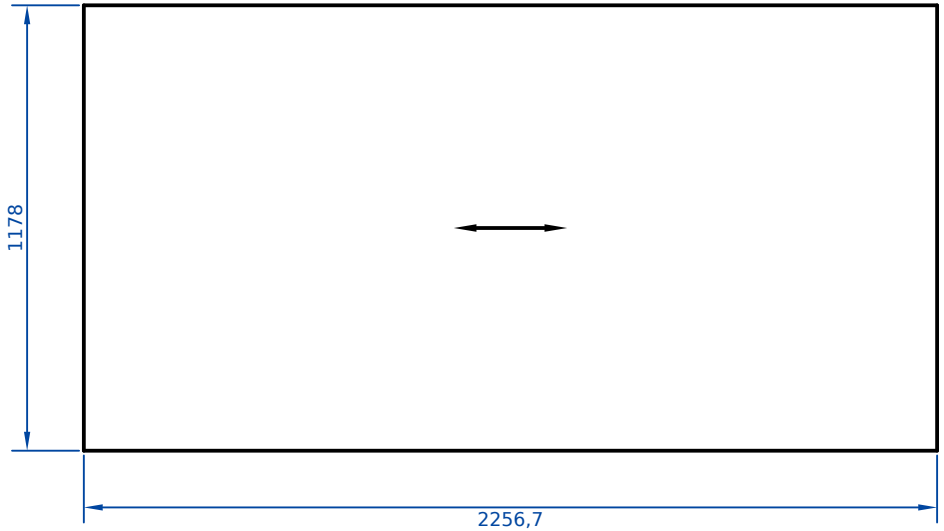

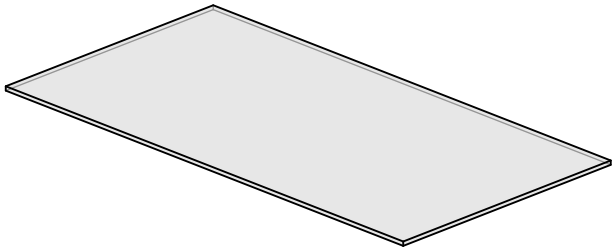

Firma Slatlyn – Beispiel				Planer			
Projekt Beispielhaus				Kunde			
Bauteil Beispielhaus_s88						Stück 1	
Pos. 88	Positionen						
Datum	Gezeichnet	Plan-Nr.	Index	Maßstab 1:20	Blatt 88	von 471	Format A4
Alle Maße sind bauseits zu prüfen.							

Alle Maße vor der Fertigung durch eine fachkundige Person prüfen. · All dimensions to be checked by a competent person before manufacture.


Vorderansicht




Ansicht von links



Draufsicht

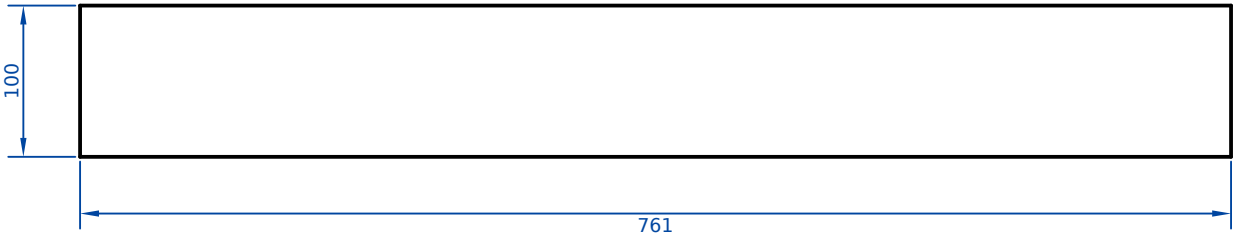

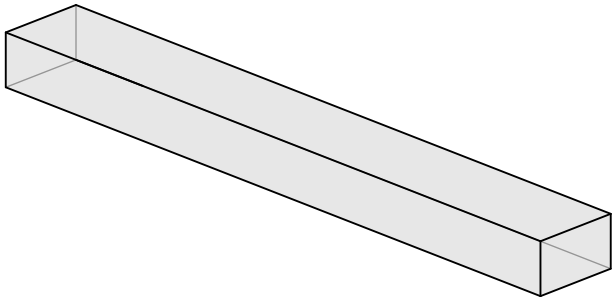

Firma Slatlyn – Beispiel				Planer			
Projekt Beispielhaus				Kunde			
Bauteil Beispielhaus_s89						Stück 1	
Pos. 89		Positionen					
Datum	Gezeichnet	Plan-Nr.	Index	Maßstab 1:5	Blatt 89	von 471	Format A4
Alle Maße sind bauseits zu prüfen.							

Alle Maße vor der Fertigung durch eine fachkundige Person prüfen. · All dimensions to be checked by a competent person before manufacture.


Vorderansicht




Ansicht von links



Draufsicht

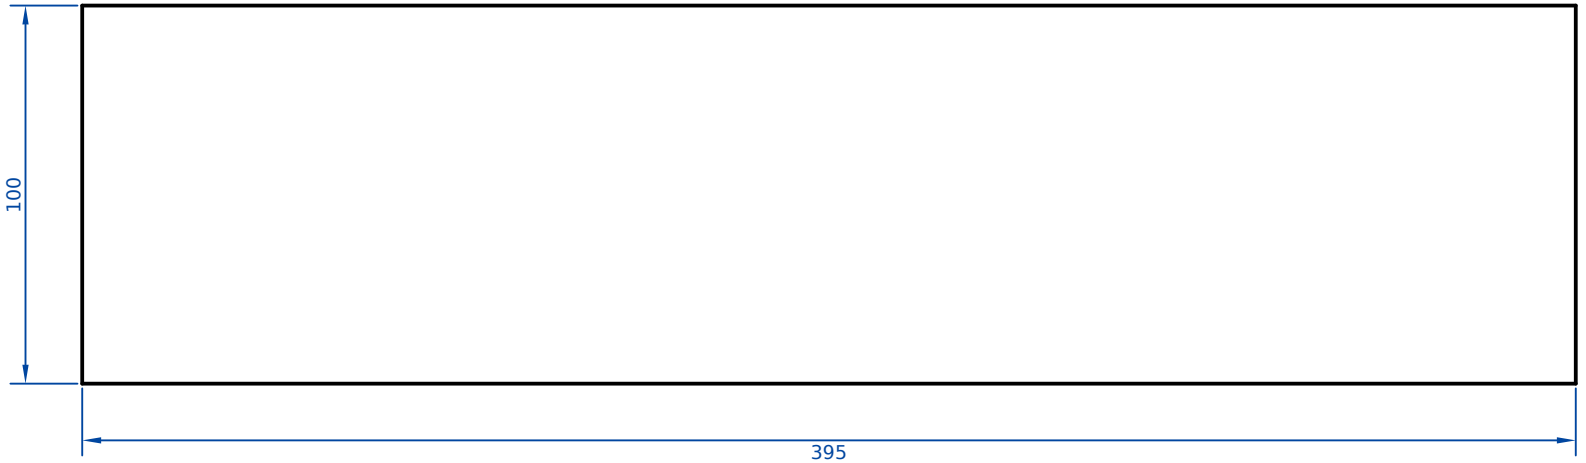

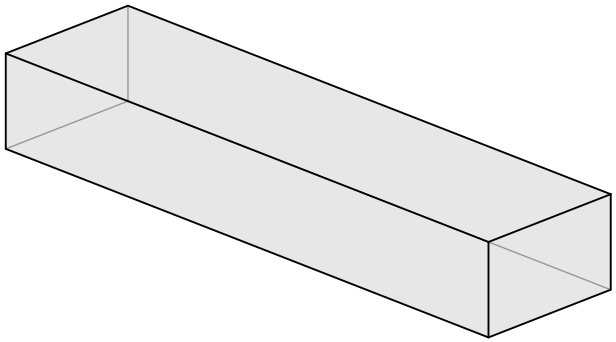

Firma Slatlyn – Beispiel				Planer			
Projekt Beispielhaus				Kunde			
Bauteil 2× Beispielhaus_s90–91						Stück 2	
Pos. 90	Positionen 90, 91						
Datum	Gezeichnet	Plan-Nr.	Index	Maßstab 1:2	Blatt 90	von 471	Format A4
Alle Maße sind bauseits zu prüfen.							

Alle Maße vor der Fertigung durch eine fachkundige Person prüfen. · All dimensions to be checked by a competent person before manufacture.

Vorderansicht



Ansicht von links



Draufsicht



Firma Slatlyn – Beispiel				Planer			
Projekt Beispielhaus				Kunde			
Bauteil Beispielhaus_s92						Stück 1	
Pos. 92	Positionen						
Datum	Gezeichnet	Plan-Nr.	Index	Maßstab 1:5	Blatt 92	von 471	Format A4
Alle Maße sind bauseits zu prüfen.							

Alle Maße vor der Fertigung durch eine fachkundige Person prüfen. · All dimensions to be checked by a competent person before manufacture.


Vorderansicht



Ansicht von links




Draufsicht

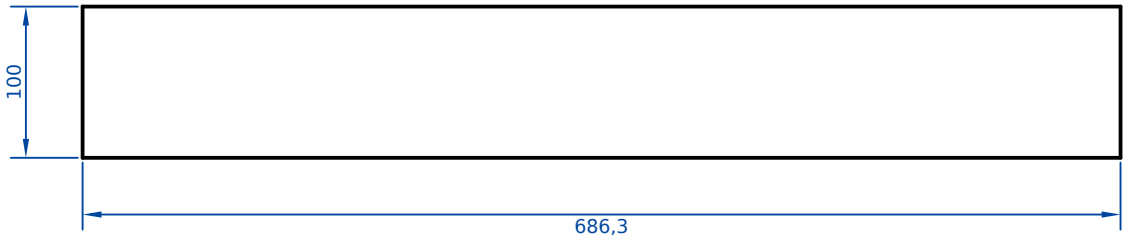

Firma Slatlyn – Beispiel			Planer				
Projekt Beispielhaus			Kunde				
Bauteil Beispielhaus_s93						Stück 1	
Pos. 93	Positionen						
Datum	Gezeichnet	Plan-Nr.	Index	Maßstab 1:5	Blatt 93	von 471	Format A4
Alle Maße sind bauseits zu prüfen.							

Alle Maße vor der Fertigung durch eine fachkundige Person prüfen. · All dimensions to be checked by a competent person before manufacture.


Ansicht von links

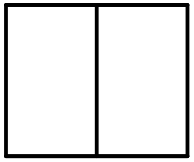


Vorderansicht



Draufsicht

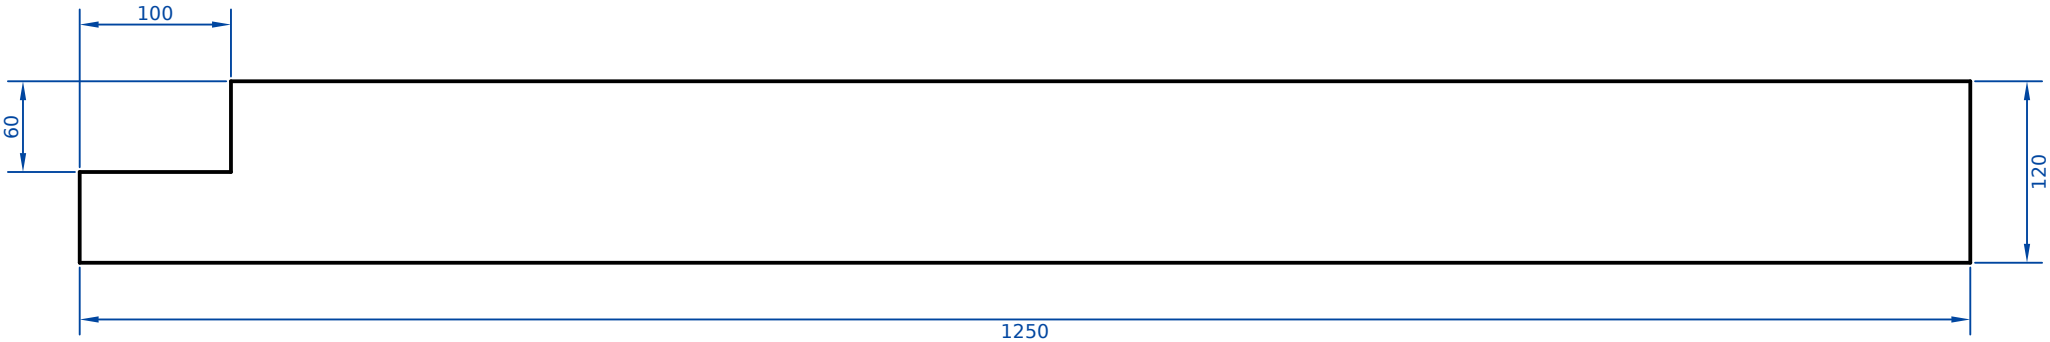


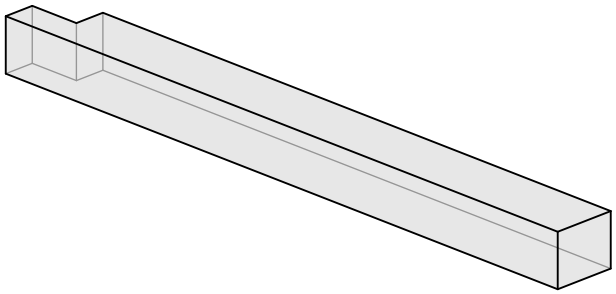

Firma: Slatlyn – Beispiel				Planer:			
Projekt: Beispielhaus				Kunde:			
Bauteil: 4× Beispielhaus_s94–95, Beispielhaus_s114–115						Stück: 4	
Pos.: 94	Positionen: 94, 95, 114, 115						
Datum	Gezeichnet	Plan-Nr.	Index	Maßstab: 1:5	Blatt: 94	von: 471	Format: A4
Alle Maße sind bauseits zu prüfen.							

Alle Maße vor der Fertigung durch eine fachkundige Person prüfen. · All dimensions to be checked by a competent person before manufacture.


Vorderansicht

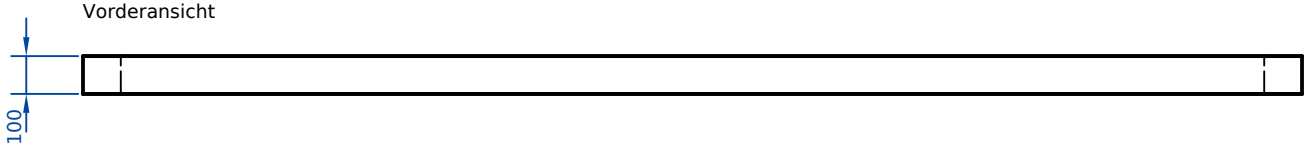


Ansicht von links



Draufsicht

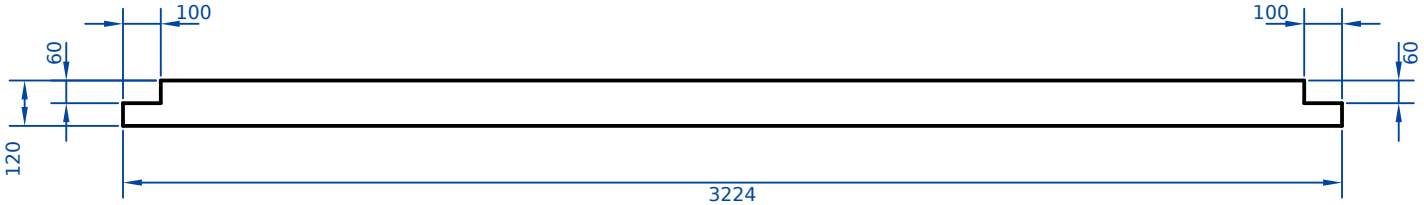

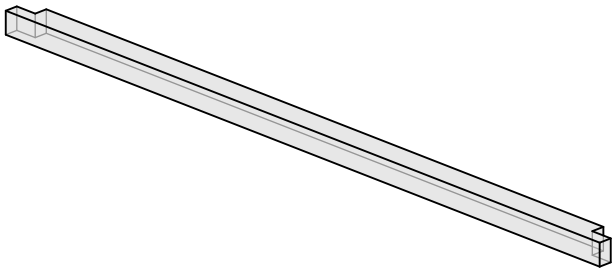


Firma: Slatlyn – Beispiel				Planer:			
Projekt: Beispielhaus				Kunde:			
Bauteil: 2× Beispielhaus_s96, Beispielhaus_s458						Stück: 2	
Pos.: 96	Positionen: 96, 458						
Datum:	Gezeichnet:	Plan-Nr.:	Index:	Maßstab: 1:20	Blatt: 96	von: 471	Format: A4
Alle Maße sind bauseits zu prüfen.							

Alle Maße vor der Fertigung durch eine fachkundige Person prüfen. · All dimensions to be checked by a competent person before manufacture.


Vorderansicht




Ansicht von links

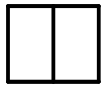

Draufsicht

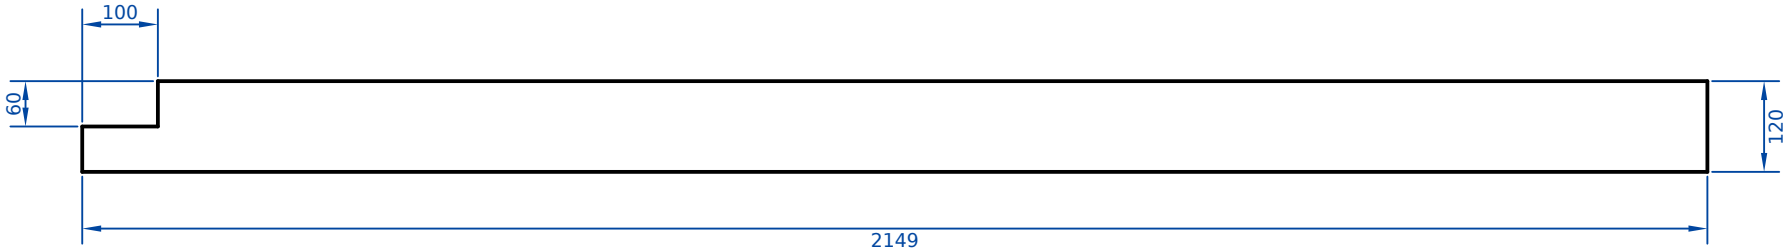


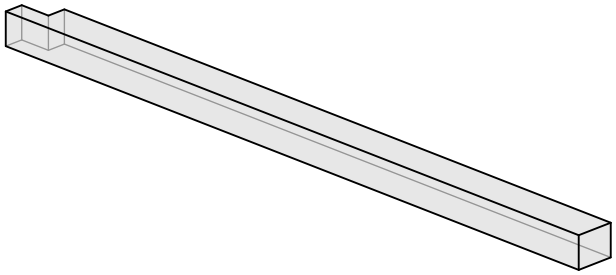

Firma: Slatlyn – Beispiel				Planer:			
Projekt: Beispielhaus				Kunde:			
Bauteil: 2× Beispielhaus_s97–98						Stück: 2	
Pos.: 97	Positionen: 97, 98						
Datum:	Gezeichnet:	Plan-Nr.:	Index:	Maßstab: 1:10	Blatt: 97	von: 471	Format: A4
Alle Maße sind bauseits zu prüfen.							

Alle Maße vor der Fertigung durch eine fachkundige Person prüfen. · All dimensions to be checked by a competent person before manufacture.


Ansicht von links

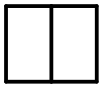


Vorderansicht



Draufsicht

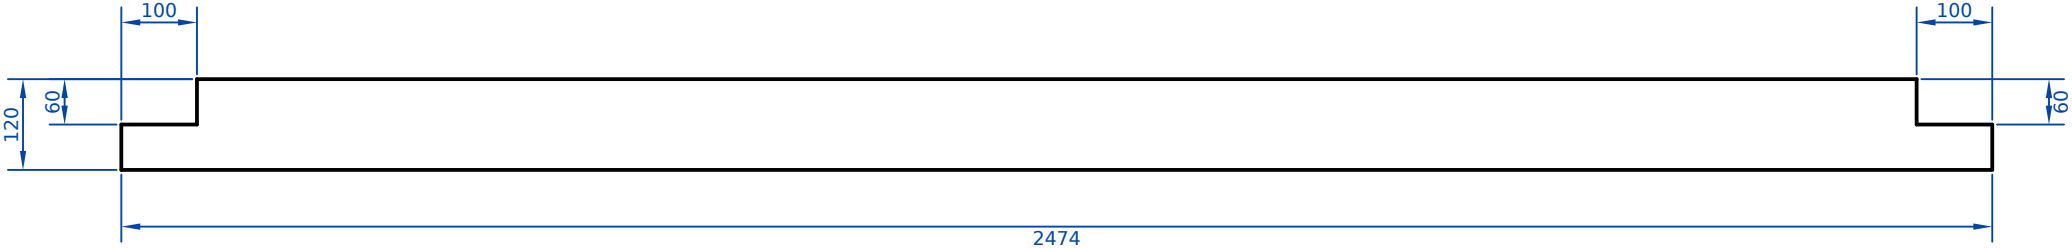

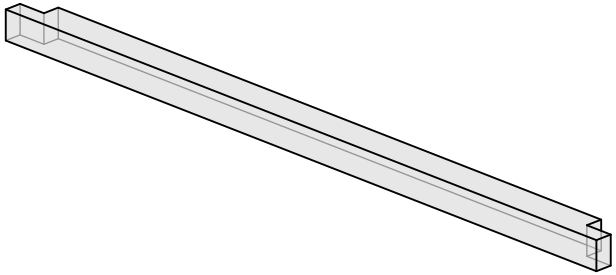

Firma: Slatlyn – Beispiel				Planer:			
Projekt: Beispielhaus				Kunde:			
Bauteil: 2× Beispielhaus_s99, Beispielhaus_s457						Stück: 2	
Pos.: 99	Positionen: 99, 457						
Datum:	Gezeichnet:	Plan-Nr.:	Index:	Maßstab: 1:10	Blatt: 99	von: 471	Format: A4
Alle Maße sind bauseits zu prüfen.							

Alle Maße vor der Fertigung durch eine fachkundige Person prüfen. · All dimensions to be checked by a competent person before manufacture.

Ansicht von links




Vorderansicht



Draufsicht



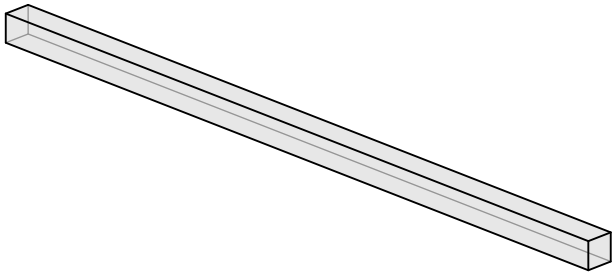

Firma: Slatlyn – Beispiel				Planer:			
Projekt: Beispielhaus				Kunde:			
Bauteil: 6× Beispielhaus_s100, Beispielhaus_s104, Beispielhaus_s107–108, Beispielhaus_s112, Beispielhaus_s117							Stück: 6
Pos.: 100	Positionen: 100, 104, 107, 108, 112, 117						
Datum:	Gezeichnet:	Plan-Nr.:	Index:	Maßstab: 1:10	Blatt: 100	von: 471	Format: A4
Alle Maße sind bauseits zu prüfen.							

Alle Maße vor der Fertigung durch eine fachkundige Person prüfen. · All dimensions to be checked by a competent person before manufacture.

Ansicht von links




Vorderansicht



Draufsicht



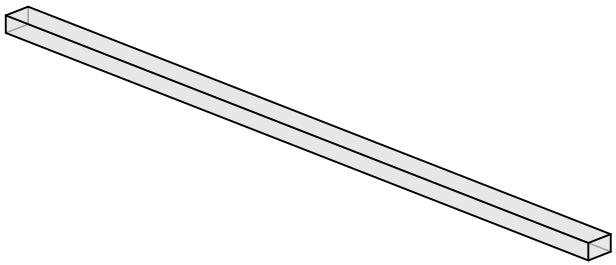


Firma Slatlyn – Beispiel				Planer			
Projekt Beispielhaus				Kunde			
Bauteil 9× Beispielhaus_s101–103, Beispielhaus_s105–106, Beispielhaus_s109–111, Beispielhaus_s113						Stück 9	
Pos. 101	Positionen 101, 102, 103, 105, 106, 109, 110, 111, 113						
Datum	Gezeichnet	Plan-Nr.	Index	Maßstab 1:10	Blatt 101	von 471	Format A4
Alle Maße sind bauseits zu prüfen.							


Alle Maße vor der Fertigung durch eine fachkundige Person prüfen. · All dimensions to be checked by a competent person before manufacture.


Ansicht von links

Vorderansicht

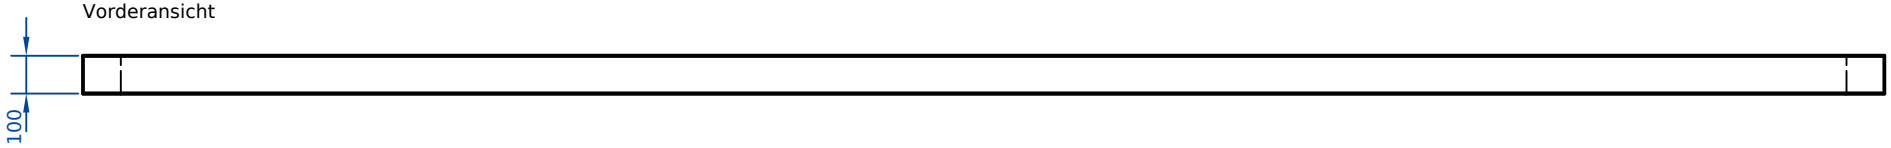

Draufsicht

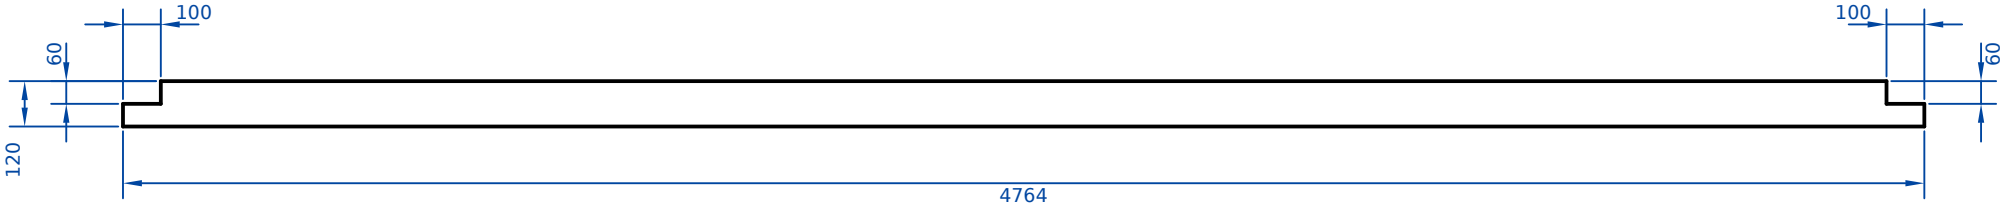

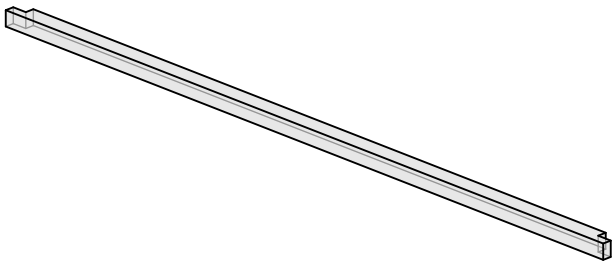

Firma: Slatlyn – Beispiel				Planer:			
Projekt: Beispielhaus				Kunde:			
Bauteil: 2× Beispielhaus_s116, Beispielhaus_s459						Stück: 2	
Pos.: 116	Positionen: 116, 459						
Datum:	Gezeichnet:	Plan-Nr.:	Index:	Maßstab: 1:20	Blatt: 116	von: 471	Format: A4
Alle Maße sind bauseits zu prüfen.							

Alle Maße vor der Fertigung durch eine fachkundige Person prüfen. · All dimensions to be checked by a competent person before manufacture.


Vorderansicht




Ansicht von links



Draufsicht

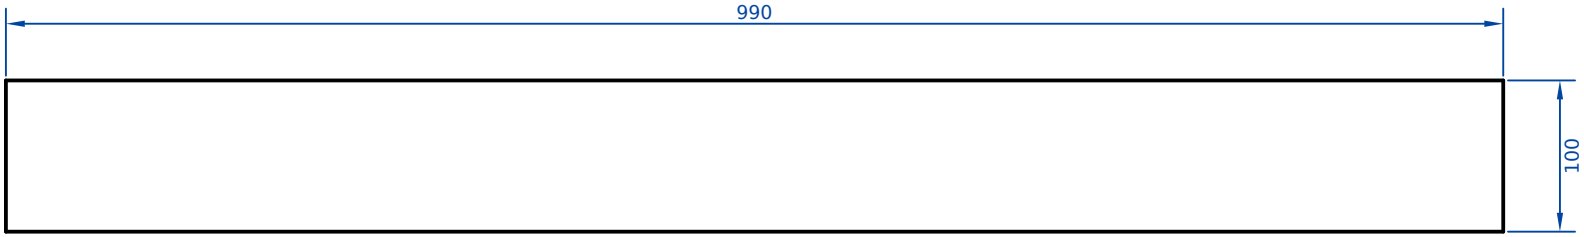

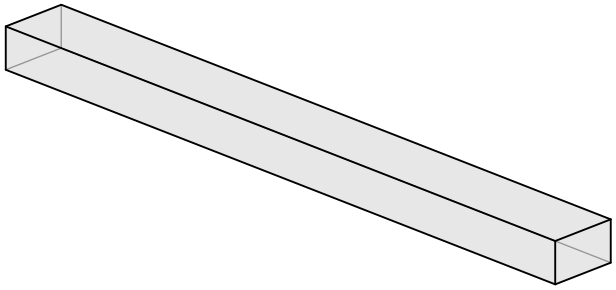

Firma Slatlyn – Beispiel				Planer			
Projekt Beispielhaus				Kunde			
Bauteil 2× Beispielhaus_s118–119						Stück 2	
Pos. 118	Positionen 118, 119						
Datum	Gezeichnet	Plan-Nr.	Index	Maßstab 1:5	Blatt 118	von 471	Format A4
Alle Maße sind bauseits zu prüfen.							

Alle Maße vor der Fertigung durch eine fachkundige Person prüfen. · All dimensions to be checked by a competent person before manufacture.


Ansicht von links




Vorderansicht



Draufsicht

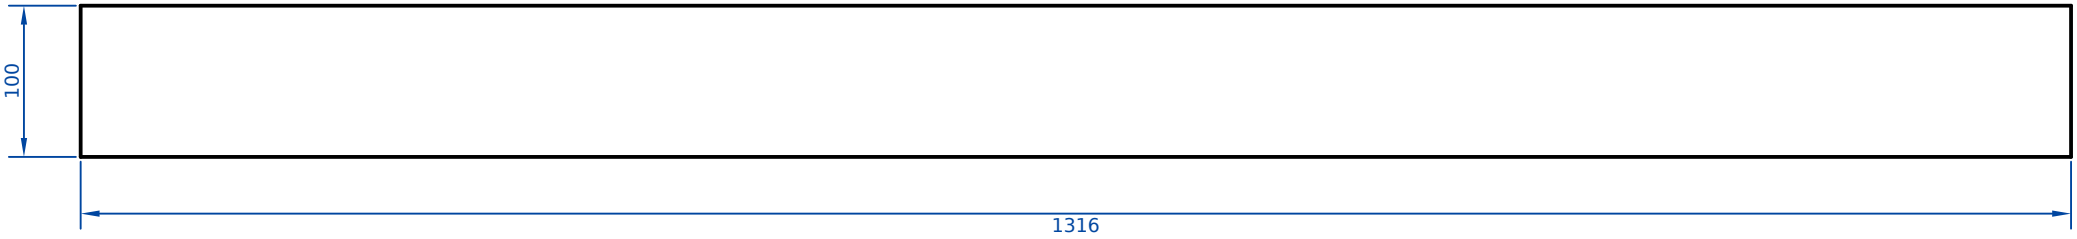

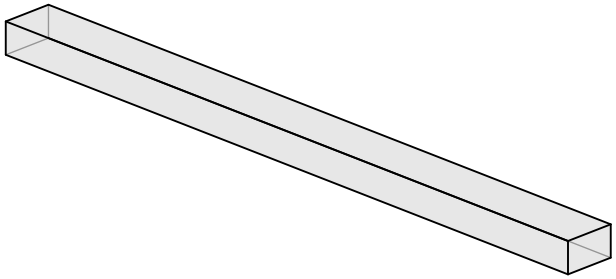

Firma Slatlyn – Beispiel				Planer			
Projekt Beispielhaus				Kunde			
Bauteil 2× Beispielhaus_s120, Beispielhaus_s130						Stück 2	
Pos. 120	Positionen 120, 130						
Datum	Gezeichnet	Plan-Nr.	Index	Maßstab 1:5	Blatt 120	von 471	Format A4
Alle Maße sind bauseits zu prüfen.							

Alle Maße vor der Fertigung durch eine fachkundige Person prüfen. · All dimensions to be checked by a competent person before manufacture.


Vorderansicht




Ansicht von links



Draufsicht

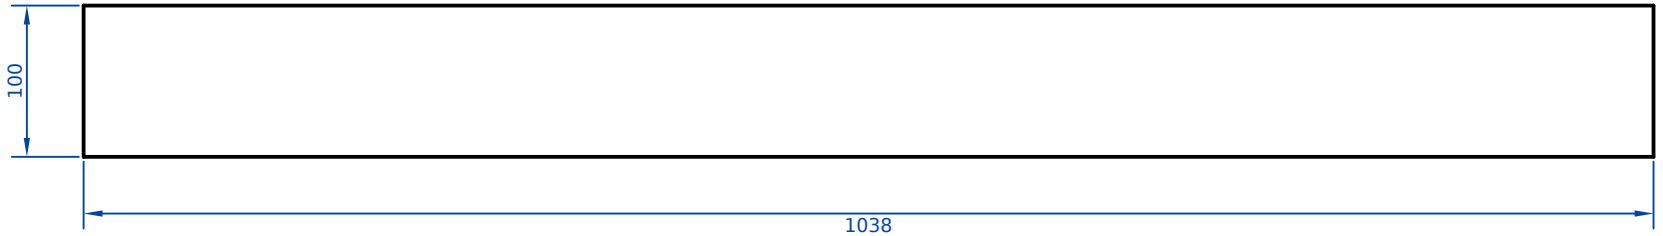

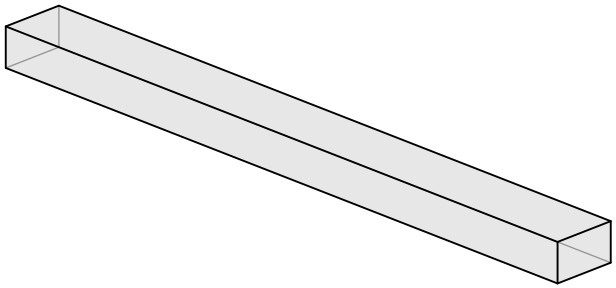

Firma Slatlyn – Beispiel				Planer			
Projekt Beispielhaus				Kunde			
Bauteil 2× Beispielhaus_s121–122						Stück 2	
Pos. 121	Positionen 121, 122						
Datum	Gezeichnet	Plan-Nr.	Index	Maßstab 1:5	Blatt 121	von 471	Format A4
Alle Maße sind bauseits zu prüfen.							

Alle Maße vor der Fertigung durch eine fachkundige Person prüfen. · All dimensions to be checked by a competent person before manufacture.


Vorderansicht




Ansicht von links



Draufsicht

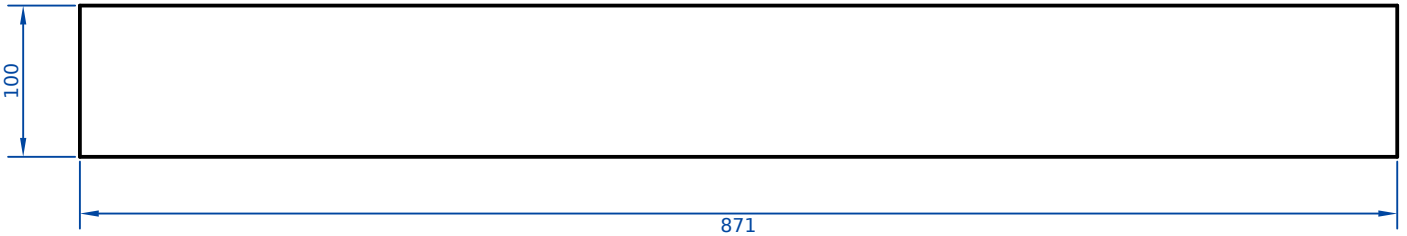


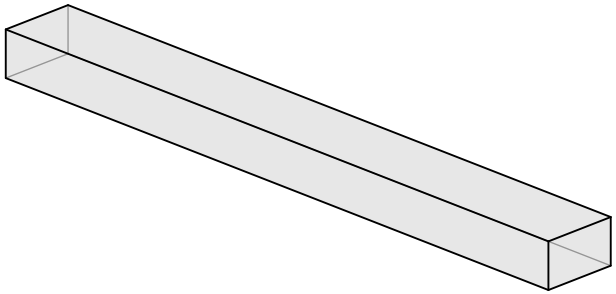

Firma Slatlyn – Beispiel				Planer			
Projekt Beispielhaus				Kunde			
Bauteil Beispielhaus_s123						Stück 1	
Pos. 123	Positionen						
Datum	Gezeichnet	Plan-Nr.	Index	Maßstab 1:5	Blatt 123	von 471	Format A4
Alle Maße sind bauseits zu prüfen.							

Alle Maße vor der Fertigung durch eine fachkundige Person prüfen. · All dimensions to be checked by a competent person before manufacture.


Vorderansicht

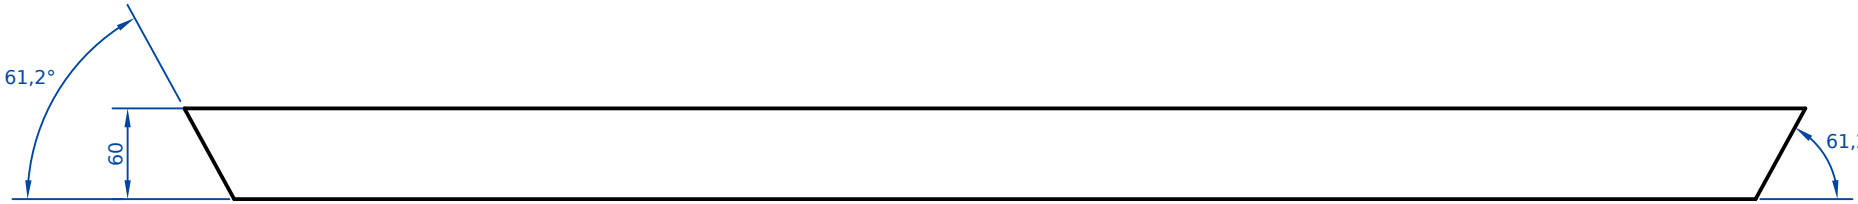


Ansicht von links



Draufsicht

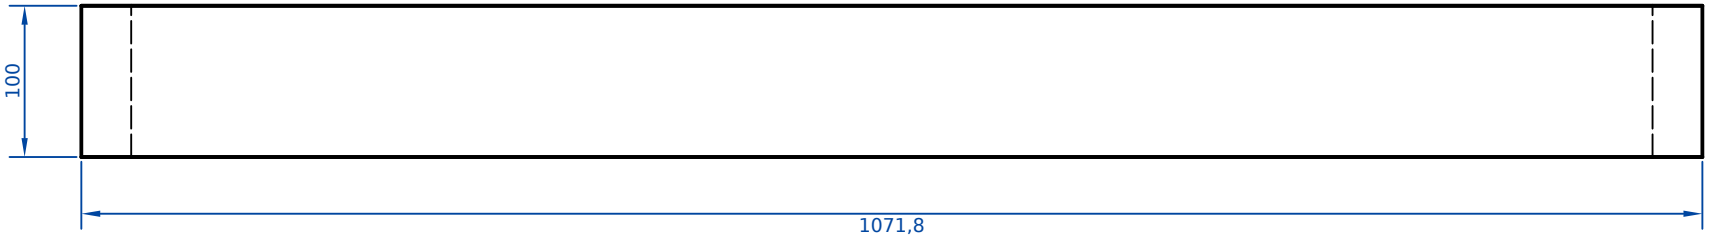


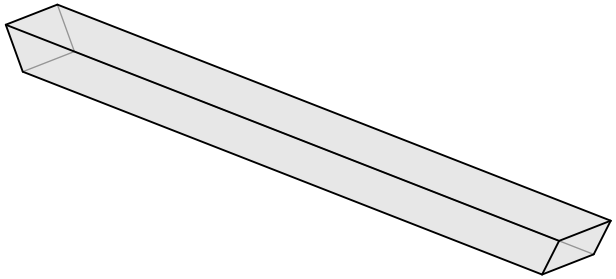

Firma Slatlyn – Beispiel				Planer			
Projekt Beispielhaus				Kunde			
Bauteil Beispielhaus_s124						Stück 1	
Pos. 124	Positionen						
Datum	Gezeichnet	Plan-Nr.	Index	Maßstab 1:5	Blatt 124	von 471	Format A4
Alle Maße sind bauseits zu prüfen.							

Alle Maße vor der Fertigung durch eine fachkundige Person prüfen. · All dimensions to be checked by a competent person before manufacture.


Vorderansicht

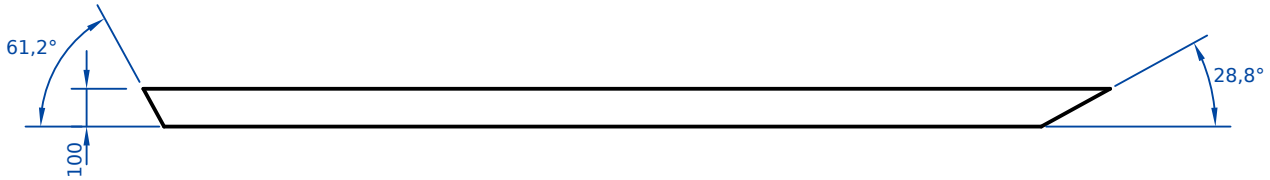


Ansicht von links



Draufsicht

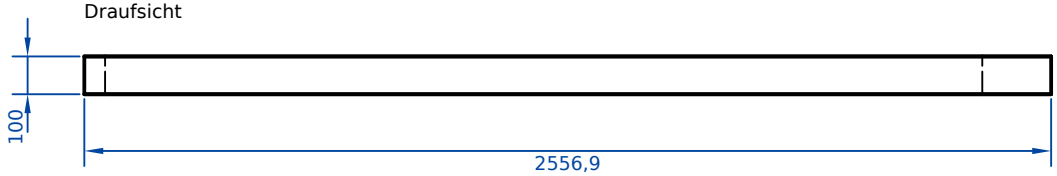

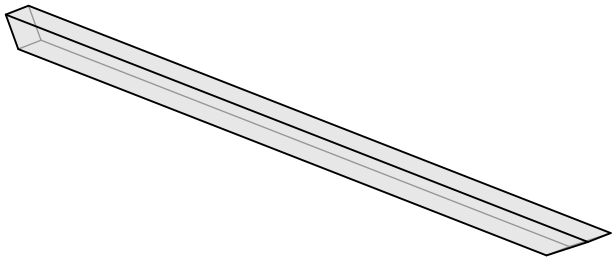

Firma: Slatlyn – Beispiel				Planer:			
Projekt: Beispielhaus				Kunde:			
Bauteil: 2× Beispielhaus_s125–126						Stück: 2	
Pos.: 125	Positionen: 125, 126						
Datum:	Gezeichnet:	Plan-Nr.:	Index:	Maßstab: 1:20	Blatt: 125	von: 471	Format: A4
Alle Maße sind bauseits zu prüfen.							

Alle Maße vor der Fertigung durch eine fachkundige Person prüfen. · All dimensions to be checked by a competent person before manufacture.


Vorderansicht



Ansicht von links




Draufsicht

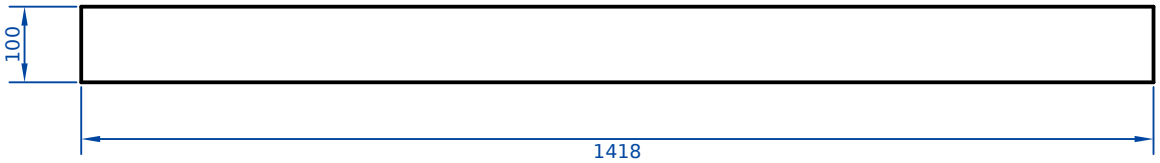

Firma Slatlyn – Beispiel				Planer			
Projekt Beispielhaus				Kunde			
Bauteil 2× Beispielhaus_s127–128						Stück 2	
Pos. 127	Positionen 127, 128						
Datum	Gezeichnet	Plan-Nr.	Index	Maßstab 1:10	Blatt 127	von 471	Format A4
Alle Maße sind bauseits zu prüfen.							

Alle Maße vor der Fertigung durch eine fachkundige Person prüfen. · All dimensions to be checked by a competent person before manufacture.


Vorderansicht

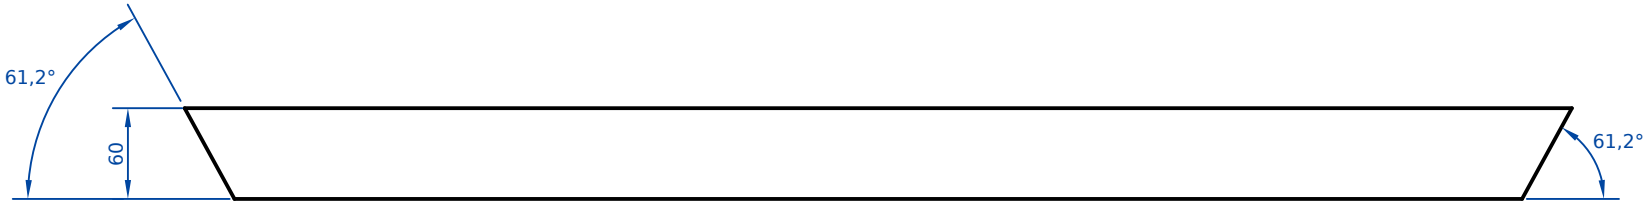


Ansicht von links



Draufsicht

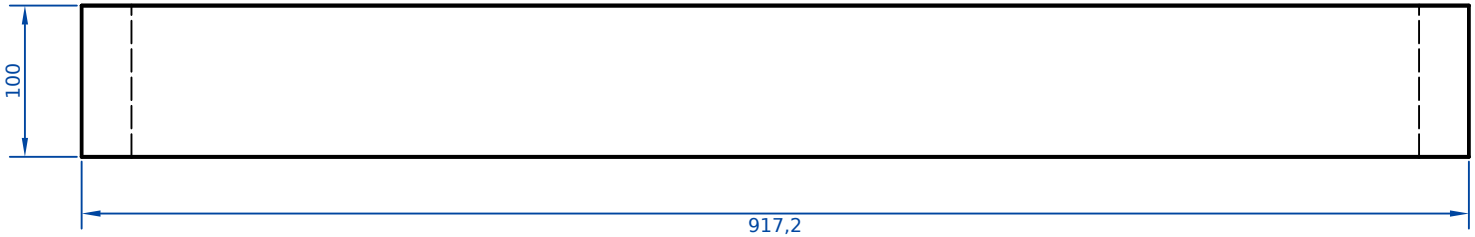

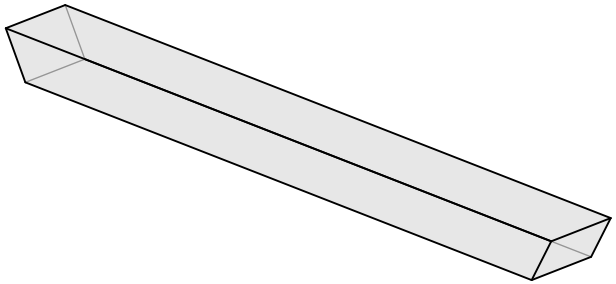

Firma Slatlyn – Beispiel				Planer			
Projekt Beispielhaus				Kunde			
Bauteil Beispielhaus_s129						Stück 1	
Pos. 129	Positionen						
Datum	Gezeichnet	Plan-Nr.	Index	Maßstab 1:5	Blatt 129	von 471	Format A4
Alle Maße sind bauseits zu prüfen.							

Alle Maße vor der Fertigung durch eine fachkundige Person prüfen. · All dimensions to be checked by a competent person before manufacture.


Vorderansicht




Ansicht von links



Draufsicht

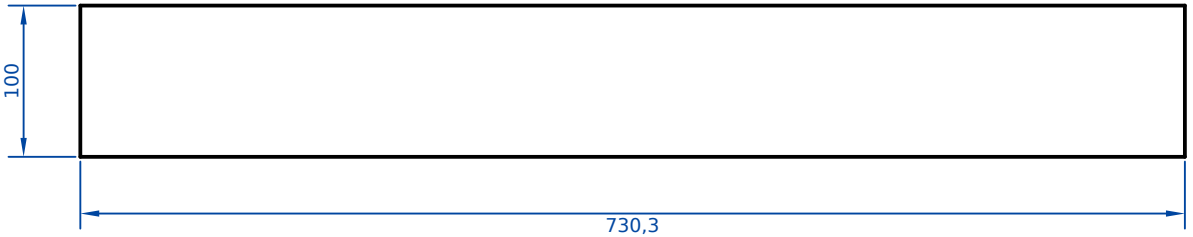


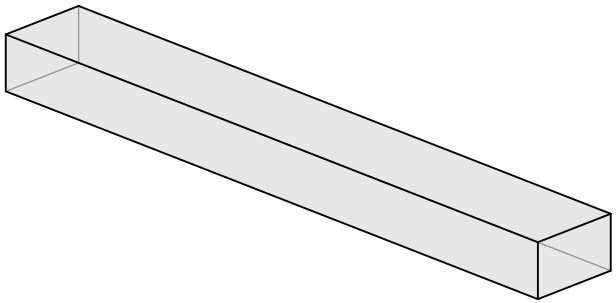

Firma Slatlyn – Beispiel				Planer			
Projekt Beispielhaus				Kunde			
Bauteil Beispielhaus_s131						Stück 1	
Pos. 131		Positionen					
Datum	Gezeichnet	Plan-Nr.	Index	Maßstab 1:5	Blatt 131	von 471	Format A4
Alle Maße sind bauseits zu prüfen.							

Alle Maße vor der Fertigung durch eine fachkundige Person prüfen. · All dimensions to be checked by a competent person before manufacture.


Vorderansicht

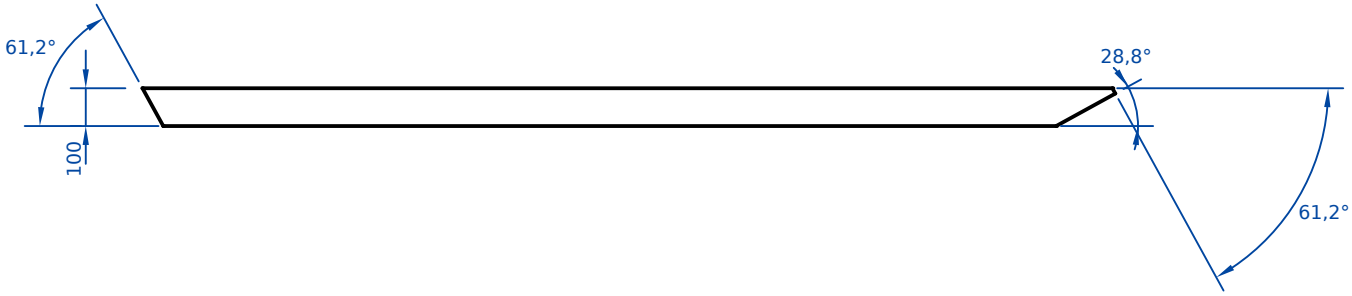


Ansicht von links



Draufsicht

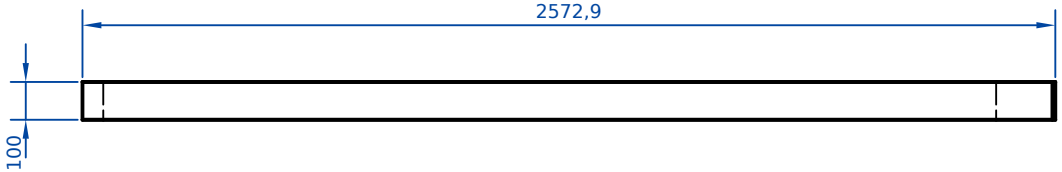

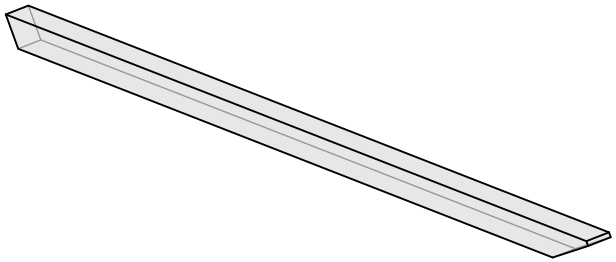


Firma: Slatlyn – Beispiel				Planer:			
Projekt: Beispielhaus				Kunde:			
Bauteil: Beispielhaus_s132						Stück: 1	
Pos.: 132		Positionen:					
Datum:	Gezeichnet:	Plan-Nr.:	Index:	Maßstab: 1:20	Blatt: 132	von: 471	Format: A4
Alle Maße sind bauseits zu prüfen.							


Alle Maße vor der Fertigung durch eine fachkundige Person prüfen. · All dimensions to be checked by a competent person before manufacture.


Vorderansicht

Ansicht von rechts

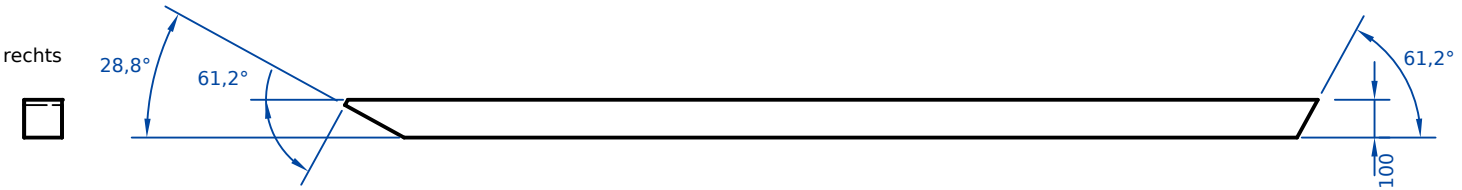

Draufsicht

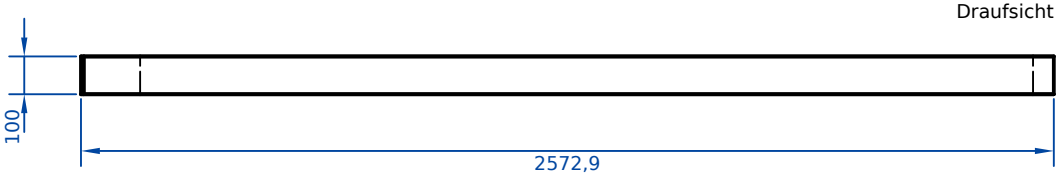

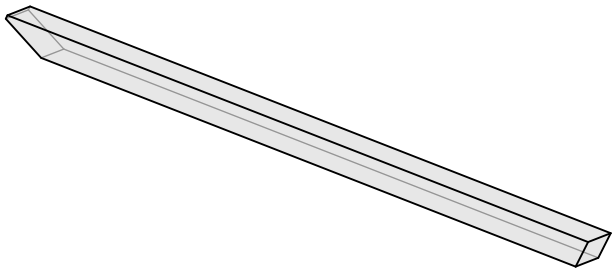

Firma: Slatlyn – Beispiel				Planer:			
Projekt: Beispielhaus				Kunde:			
Bauteil: Beispielhaus_s133						Stück: 1	
Pos.: 133		Positionen:					
Datum:	Gezeichnet:	Plan-Nr.:	Index:	Maßstab: 1:20	Blatt: 133	von: 471	Format: A4
Alle Maße sind bauseits zu prüfen.							

Alle Maße vor der Fertigung durch eine fachkundige Person prüfen. · All dimensions to be checked by a competent person before manufacture.


Vorderansicht




Ansicht von links



Draufsicht

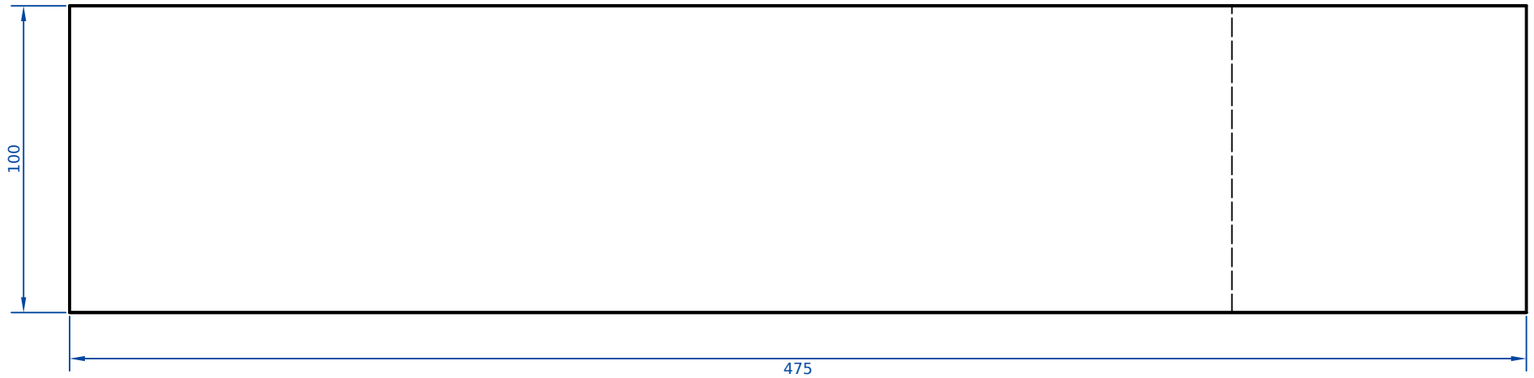


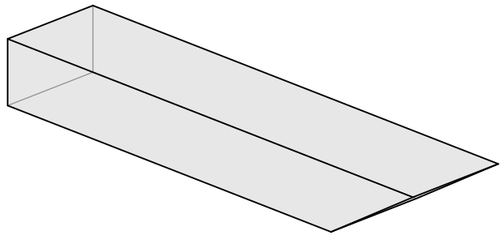

Firma Slatlyn – Beispiel				Planer			
Projekt Beispielhaus				Kunde			
Bauteil Beispielhaus_s134						Stück 1	
Pos. 134	Positionen						
Datum	Gezeichnet	Plan-Nr.	Index	Maßstab 1:2	Blatt 134	von 471	Format A3
Alle Maße sind bauseits zu prüfen.							

Alle Maße vor der Fertigung durch eine fachkundige Person prüfen. · All dimensions to be checked by a competent person before manufacture.


Vorderansicht

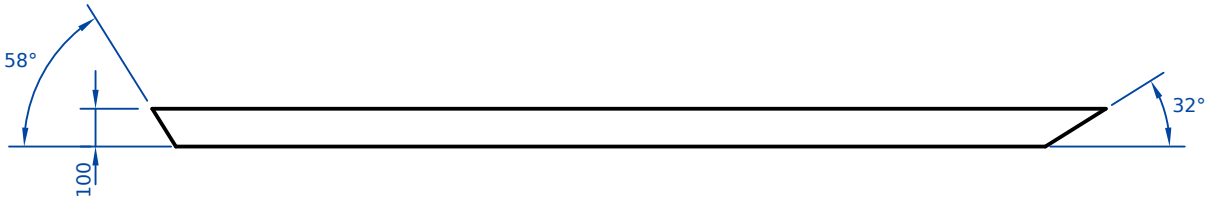

Ansicht von links




Draufsicht

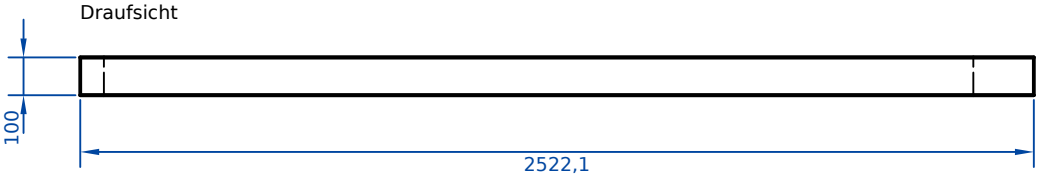

Firma Slatlyn – Beispiel				Planer			
Projekt Beispielhaus				Kunde			
Bauteil Beispielhaus_s135						Stück 1	
Pos. 135	Positionen						
Datum	Gezeichnet	Plan-Nr.	Index	Maßstab 1:20	Blatt 135	von 471	Format A4
Alle Maße sind bauseits zu prüfen.							

Alle Maße vor der Fertigung durch eine fachkundige Person prüfen. · All dimensions to be checked by a competent person before manufacture.


Vorderansicht

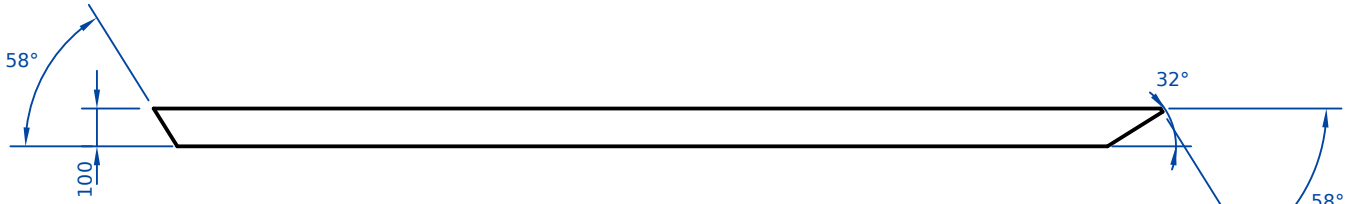


Ansicht von links



Draufsicht

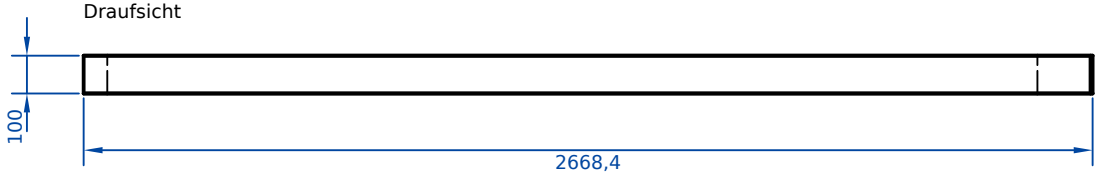

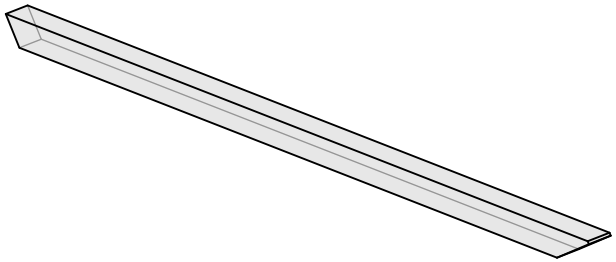

Firma: Slatlyn – Beispiel				Planer:			
Projekt: Beispielhaus				Kunde:			
Bauteil: Beispielhaus_s136						Stück: 1	
Pos.: 136		Positionen:					
Datum:	Gezeichnet:	Plan-Nr.:	Index:	Maßstab: 1:20	Blatt: 136	von: 471	Format: A4
Alle Maße sind bauseits zu prüfen.							

Alle Maße vor der Fertigung durch eine fachkundige Person prüfen. · All dimensions to be checked by a competent person before manufacture.


Vorderansicht



Ansicht von links



Draufsicht

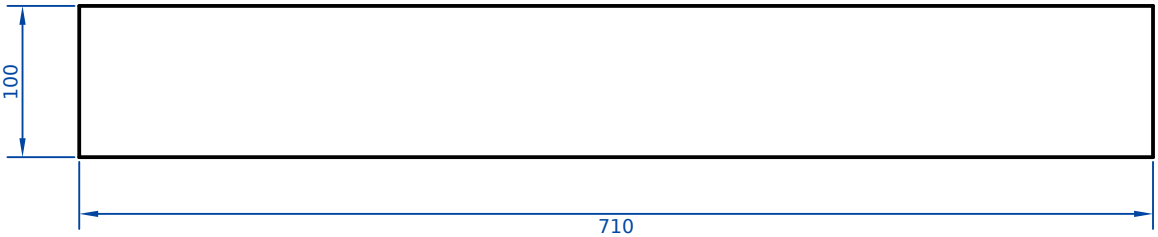

Firma Slatlyn – Beispiel			Planer				
Projekt Beispielhaus			Kunde				
Bauteil 2× Beispielhaus_s137, Beispielhaus_s139						Stück 2	
Pos. 137	Positionen 137, 139						
Datum	Gezeichnet	Plan-Nr.	Index	Maßstab 1:5	Blatt 137	von 471	Format A4
Alle Maße sind bauseits zu prüfen.							

Alle Maße vor der Fertigung durch eine fachkundige Person prüfen. · All dimensions to be checked by a competent person before manufacture.


Ansicht von links




Vorderansicht



Draufsicht

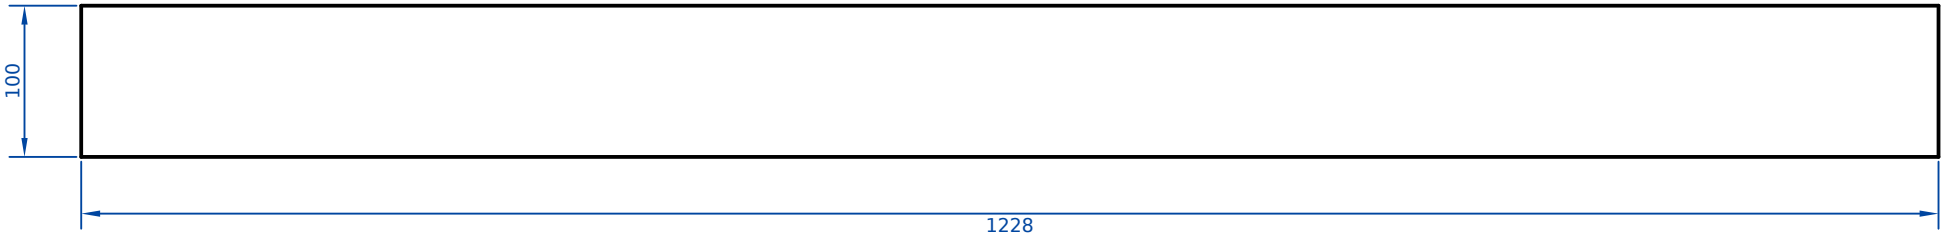

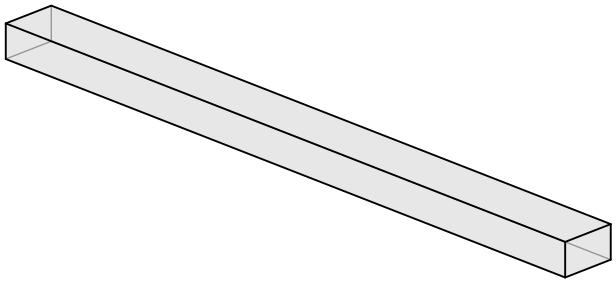

Firma Slatlyn – Beispiel				Planer			
Projekt Beispielhaus				Kunde			
Bauteil Beispielhaus_s138						Stück 1	
Pos. 138	Positionen						
Datum	Gezeichnet	Plan-Nr.	Index	Maßstab 1:5	Blatt 138	von 471	Format A4
Alle Maße sind bauseits zu prüfen.							

Alle Maße vor der Fertigung durch eine fachkundige Person prüfen. · All dimensions to be checked by a competent person before manufacture.


Ansicht von links



Vorderansicht



Draufsicht

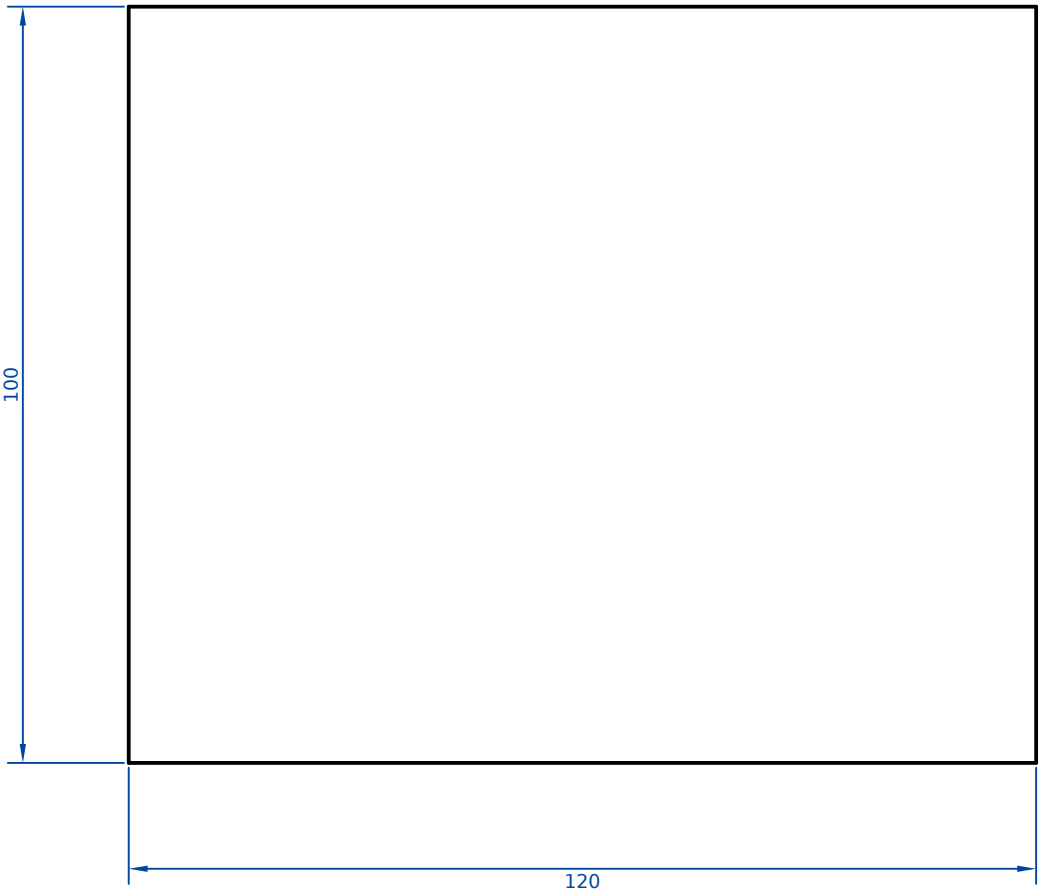

Firma Slatlyn – Beispiel				Planer			
Projekt Beispielhaus				Kunde			
Bauteil 2× Beispielhaus_s140–141						Stück 2	
Pos. 140	Positionen 140, 141						
Datum	Gezeichnet	Plan-Nr.	Index	Maßstab 1:1	Blatt 140	von 471	Format A4
Alle Maße sind bauseits zu prüfen.							

Alle Maße vor der Fertigung durch eine fachkundige Person prüfen. · All dimensions to be checked by a competent person before manufacture.


Vorderansicht



Ansicht von links



Draufsicht

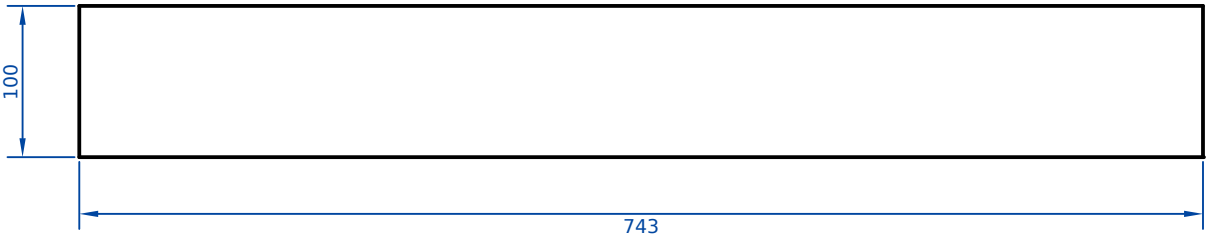

Firma Slatlyn – Beispiel				Planer			
Projekt Beispielhaus				Kunde			
Bauteil Beispielhaus_s142						Stück 1	
Pos. 142		Positionen					
Datum	Gezeichnet	Plan-Nr.	Index	Maßstab 1:5	Blatt 142	von 471	Format A4
Alle Maße sind bauseits zu prüfen.							

Alle Maße vor der Fertigung durch eine fachkundige Person prüfen. · All dimensions to be checked by a competent person before manufacture.

Ansicht von links




Vorderansicht



Draufsicht




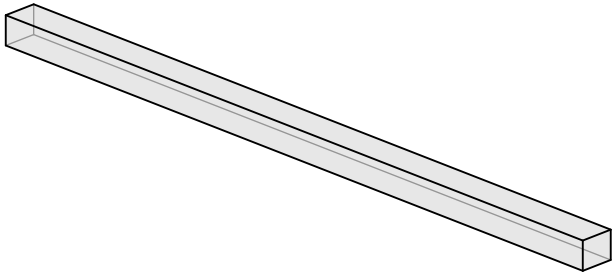

Firma Slatlyn – Beispiel				Planer			
Projekt Beispielhaus				Kunde			
Bauteil Beispielhaus_s143						Stück 1	
Pos. 143	Positionen						
Datum	Gezeichnet	Plan-Nr.	Index	Maßstab 1:10	Blatt 143	von 471	Format A4
Alle Maße sind bauseits zu prüfen.							


Alle Maße vor der Fertigung durch eine fachkundige Person prüfen. · All dimensions to be checked by a competent person before manufacture.


Vorderansicht

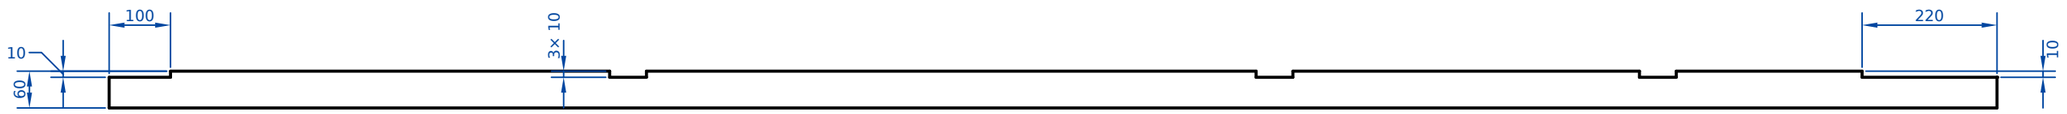

Ansicht von links

Draufsicht

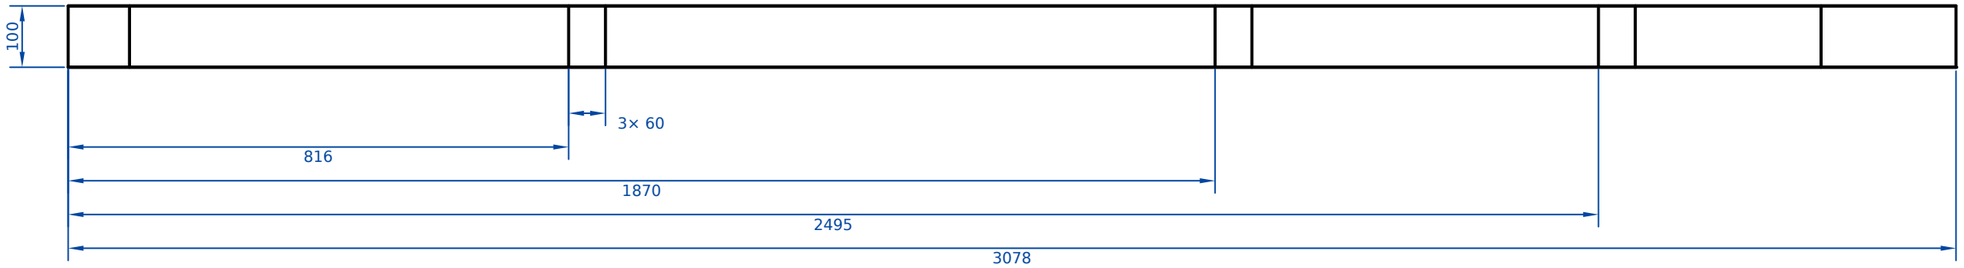

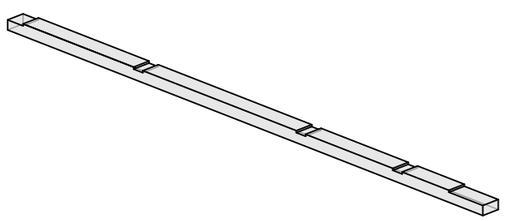


Firma: Slatlyn – Beispiel				Planer			
Projekt: Beispielhaus				Kunde			
Bauteil: Beispielhaus_s144						Stück: 1	
Pos.: 144	Positionen						
Datum	Gezeichnet	Plan-Nr.	Index	Maßstab: 1:10	Blatt: 144	von: 471	Format: A3
Alle Maße sind bauseits zu prüfen.							

Alle Maße vor der Fertigung durch eine fachkundige Person prüfen. · All dimensions to be checked by a competent person before manufacture.


Ansicht von links




Vorderansicht

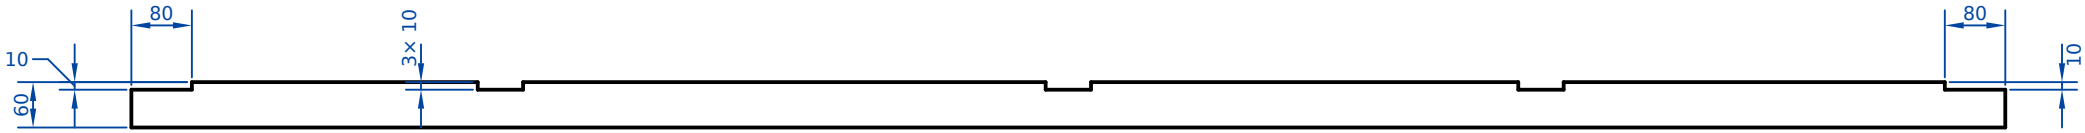

Draufsicht

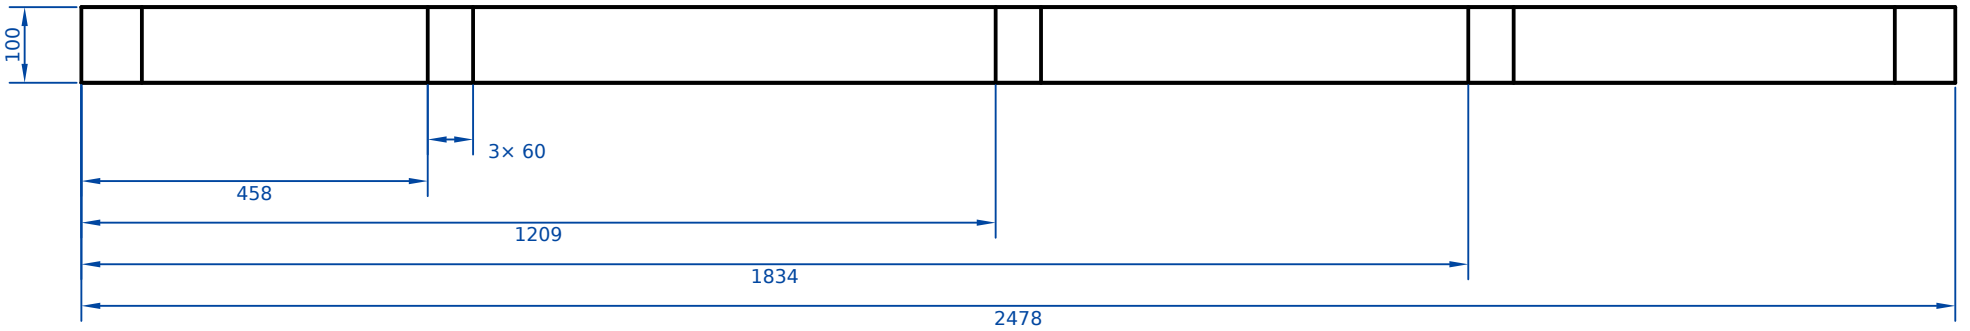


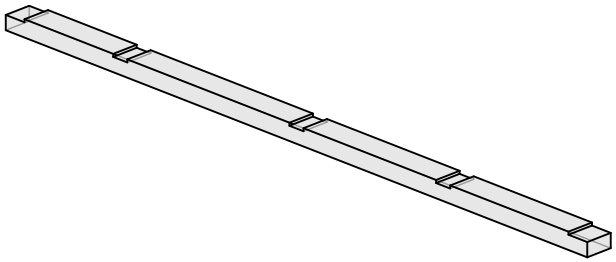

Firma: Slatlyn – Beispiel				Planer:			
Projekt: Beispielhaus				Kunde:			
Bauteil: Beispielhaus_s145						Stück: 1	
Pos.: 145				Positionen:			
Datum:	Gezeichnet:	Plan-Nr.:	Index:	Maßstab: 1:10	Blatt: 145	von: 471	Format: A4
Alle Maße sind bauseits zu prüfen.							

Alle Maße vor der Fertigung durch eine fachkundige Person prüfen. · All dimensions to be checked by a competent person before manufacture.


Vorderansicht

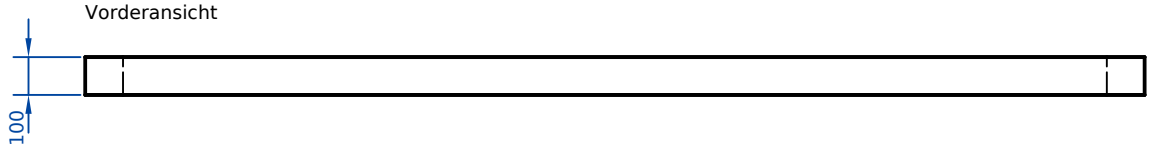

Ansicht von links




Draufsicht

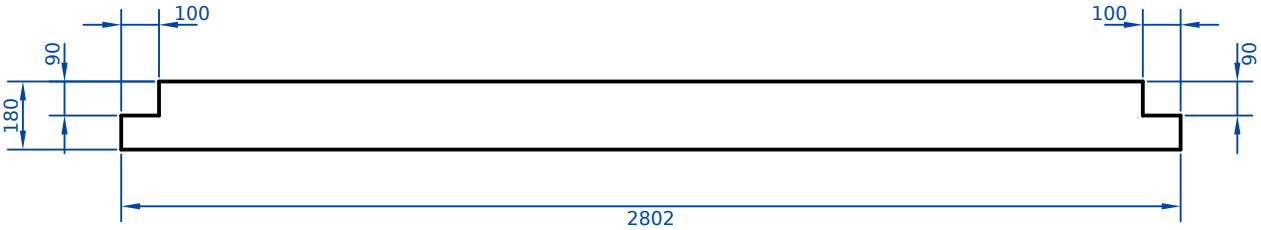

Firma Slatlyn – Beispiel				Planer			
Projekt Beispielhaus				Kunde			
Bauteil Beispielhaus_s146						Stück 1	
Pos. 146		Positionen					
Datum	Gezeichnet	Plan-Nr.	Index	Maßstab 1:20	Blatt 146	von 471	Format A4
Alle Maße sind bauseits zu prüfen.							


Alle Maße vor der Fertigung durch eine fachkundige Person prüfen. · All dimensions to be checked by a competent person before manufacture.


Vorderansicht

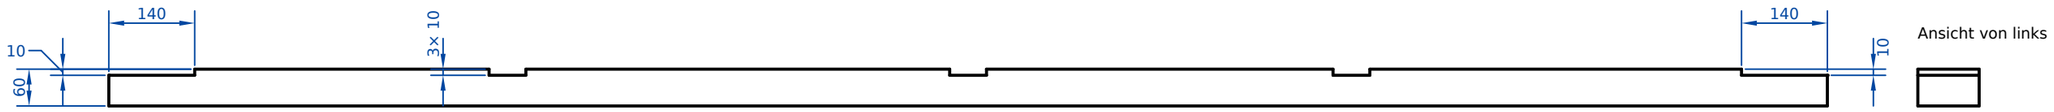

Ansicht von links

Draufsicht

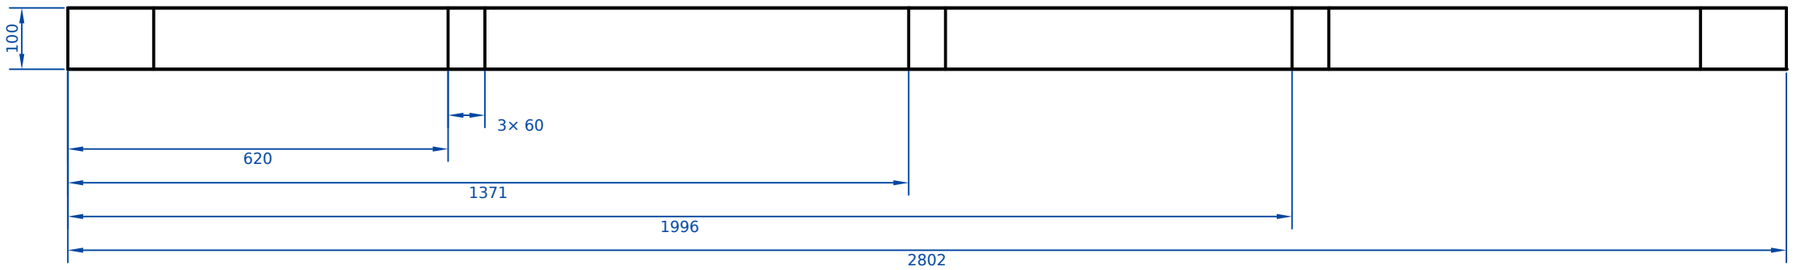


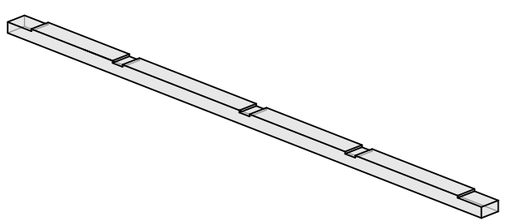

Firma: Slatlyn – Beispiel					Planer:		
Projekt: Beispielhaus					Kunde:		
Bauteil: Beispielhaus_s147						Stück: 1	
Pos.: 147	Positionen:						
Datum:	Gezeichnet:	Plan-Nr.:	Index:	Maßstab: 1:10	Blatt: 147	von: 471	Format: A3
Alle Maße sind bauseits zu prüfen.							

Alle Maße vor der Fertigung durch eine fachkundige Person prüfen. · All dimensions to be checked by a competent person before manufacture.


Vorderansicht

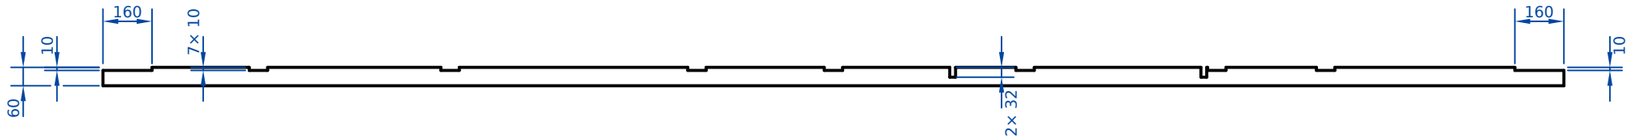


Ansicht von links



Draufsicht

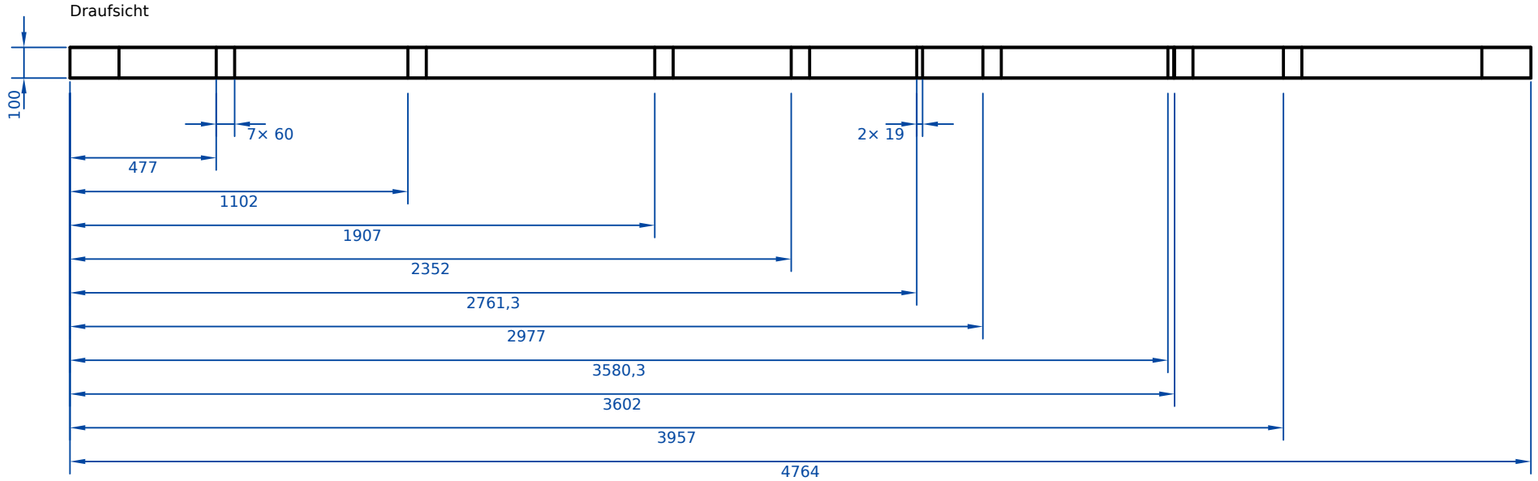

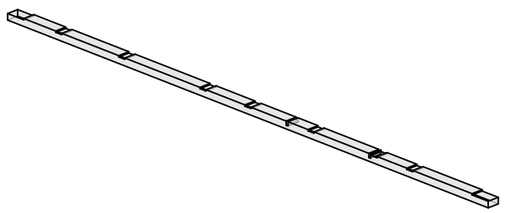


Firma: Slatlyn – Beispiel					Planer		
Projekt: Beispielhaus					Kunde		
Bauteil: Beispielhaus_s148						Stück: 1	
Pos.: 148	Positionen						
Datum	Gezeichnet	Plan-Nr.	Index	Maßstab: 1:20	Blatt: 148	von: 471	Format: A3
Alle Maße sind bauseits zu prüfen.							

Alle Maße vor der Fertigung durch eine fachkundige Person prüfen. · All dimensions to be checked by a competent person before manufacture.


Ansicht von rechts




Vorderansicht

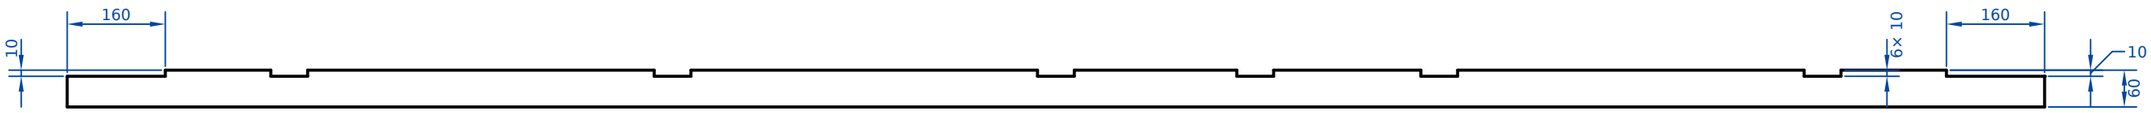

Draufsicht

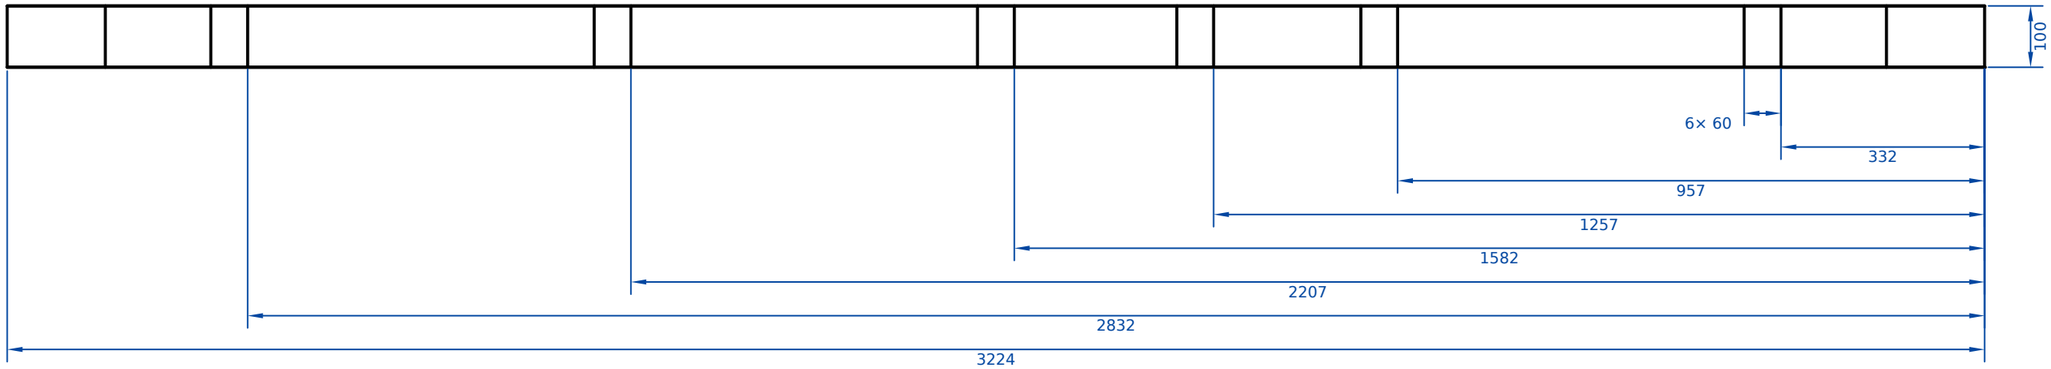


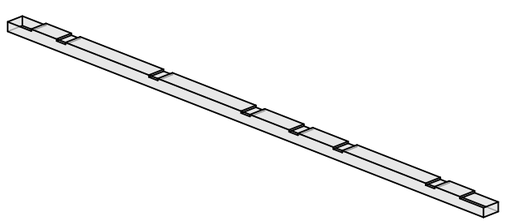

Firma: Slatlyn – Beispiel				Planer:			
Projekt: Beispielhaus				Kunde:			
Bauteil: Beispielhaus_s149						Stück: 1	
Pos.: 149				Positionen:			
Datum:	Gezeichnet:	Plan-Nr.:	Index:	Maßstab: 1:10	Blatt: 149	von: 471	Format: A3
Alle Maße sind bauseits zu prüfen.							


Alle Maße vor der Fertigung durch eine fachkundige Person prüfen. · All dimensions to be checked by a competent person before manufacture.


Vorderansicht

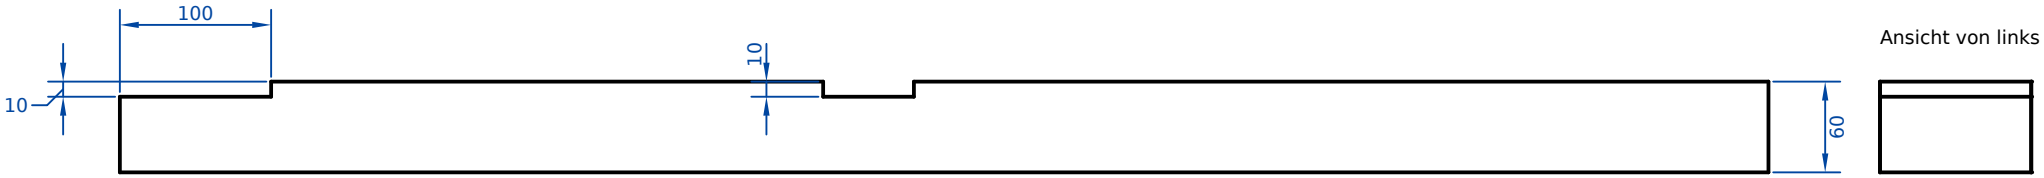

Ansicht von links

Draufsicht

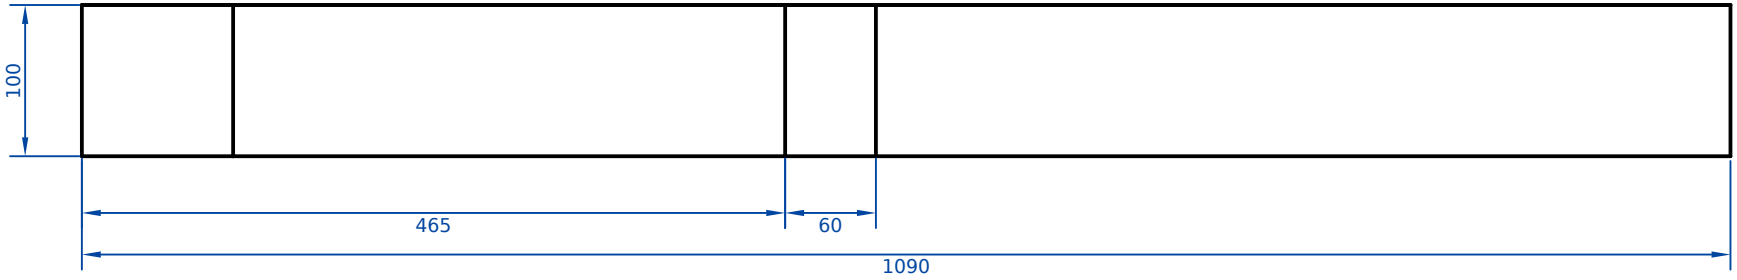

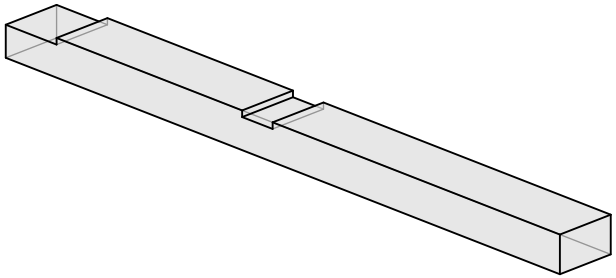


Firma: Slatlyn – Beispiel				Planer:			
Projekt: Beispielhaus				Kunde:			
Bauteil: Beispielhaus_s150						Stück: 1	
Pos.: 150	Positionen:						
Datum:	Gezeichnet:	Plan-Nr.:	Index:	Maßstab: 1:5	Blatt: 150	von: 471	Format: A4
Alle Maße sind bauseits zu prüfen.							

Alle Maße vor der Fertigung durch eine fachkundige Person prüfen. · All dimensions to be checked by a competent person before manufacture.


Ansicht von rechts




Vorderansicht

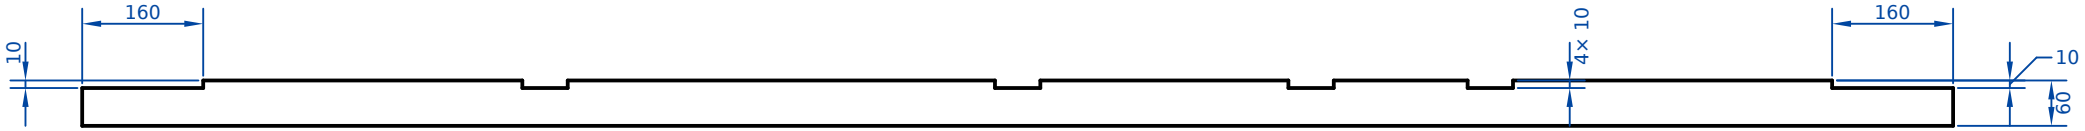

Draufsicht

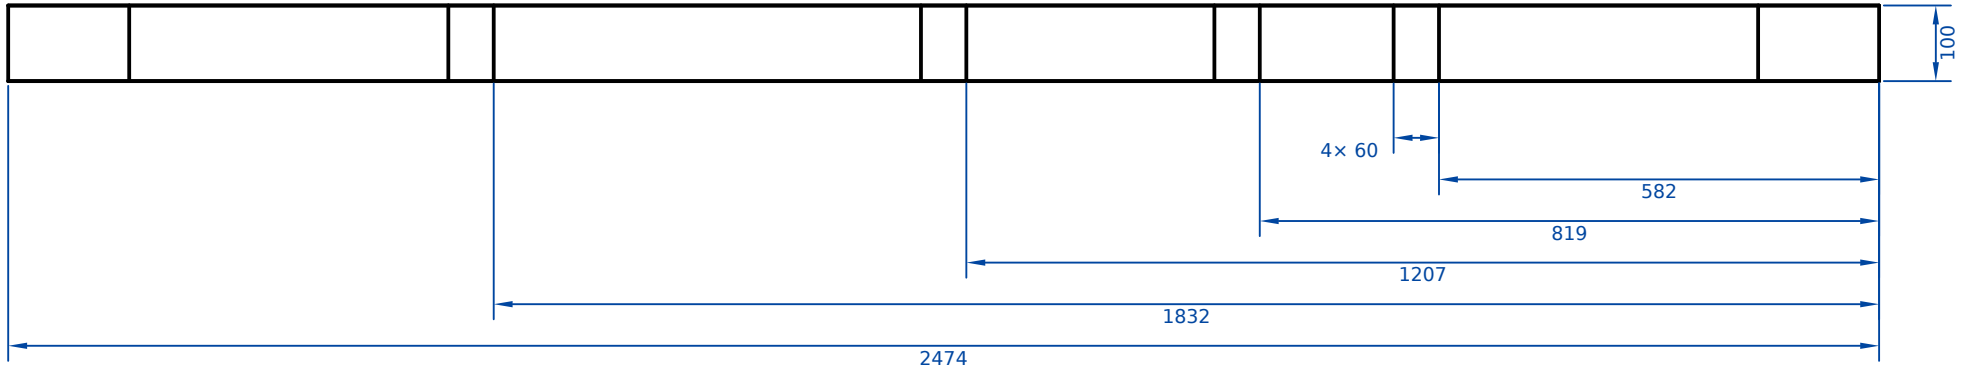


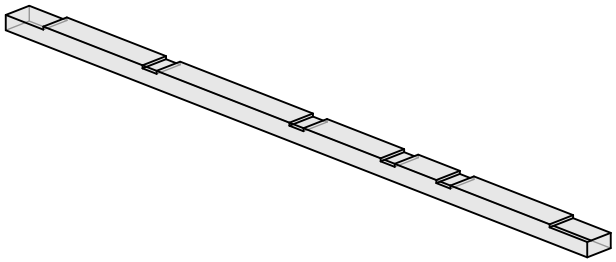

Firma: Slatlyn – Beispiel				Planer:			
Projekt: Beispielhaus				Kunde:			
Bauteil: Beispielhaus_s151						Stück: 1	
Pos.: 151		Positionen:					
Datum:	Gezeichnet:	Plan-Nr.:	Index:	Maßstab: 1:10	Blatt: 151	von: 471	Format: A4
Alle Maße sind bauseits zu prüfen.							


Alle Maße vor der Fertigung durch eine fachkundige Person prüfen. · All dimensions to be checked by a competent person before manufacture.


Vorderansicht

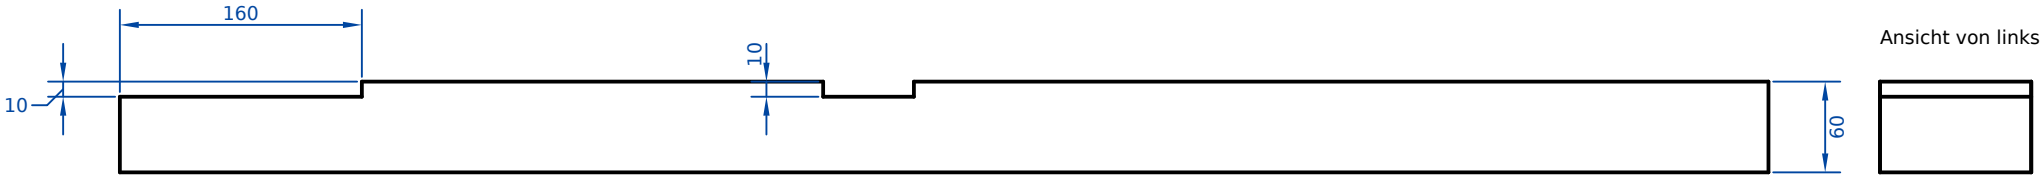

Ansicht von links

Draufsicht

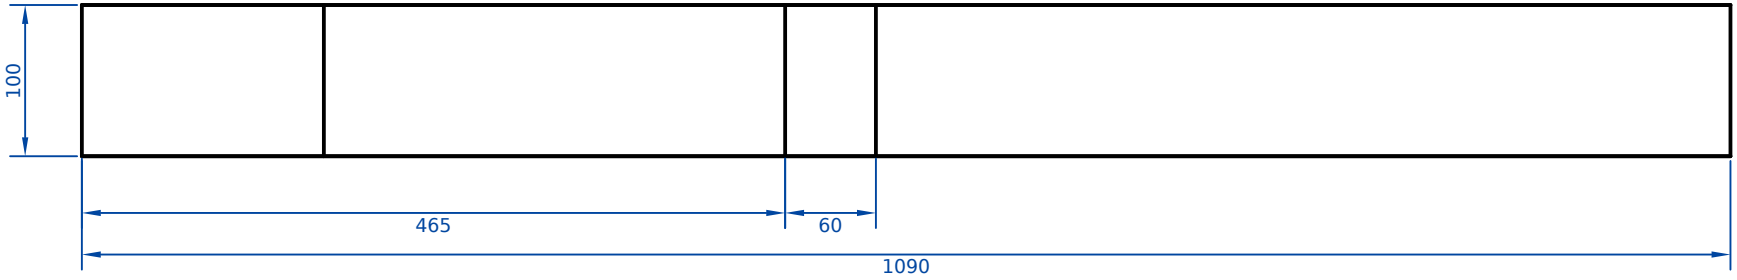


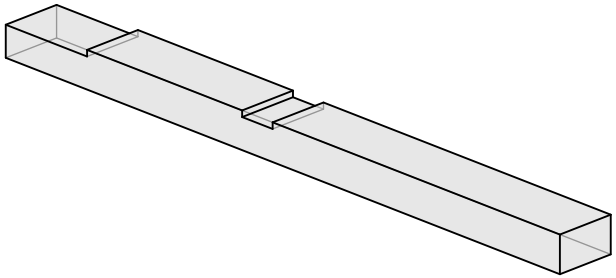

Firma: Slatlyn – Beispiel				Planer:			
Projekt: Beispielhaus				Kunde:			
Bauteil: Beispielhaus_s152						Stück: 1	
Pos.: 152	Positionen:						
Datum:	Gezeichnet:	Plan-Nr.:	Index:	Maßstab: 1:5	Blatt: 152	von: 471	Format: A4
Alle Maße sind bauseits zu prüfen.							


Alle Maße vor der Fertigung durch eine fachkundige Person prüfen. · All dimensions to be checked by a competent person before manufacture.


Vorderansicht

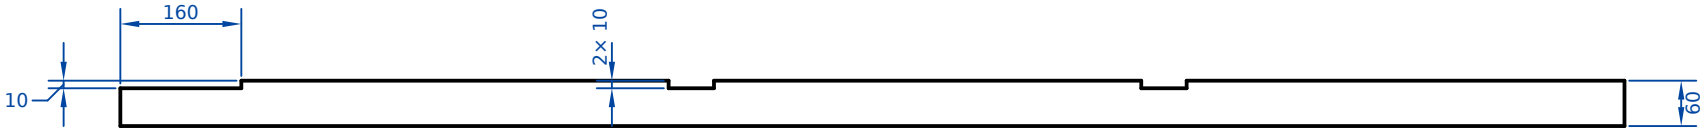

Ansicht von links

Draufsicht

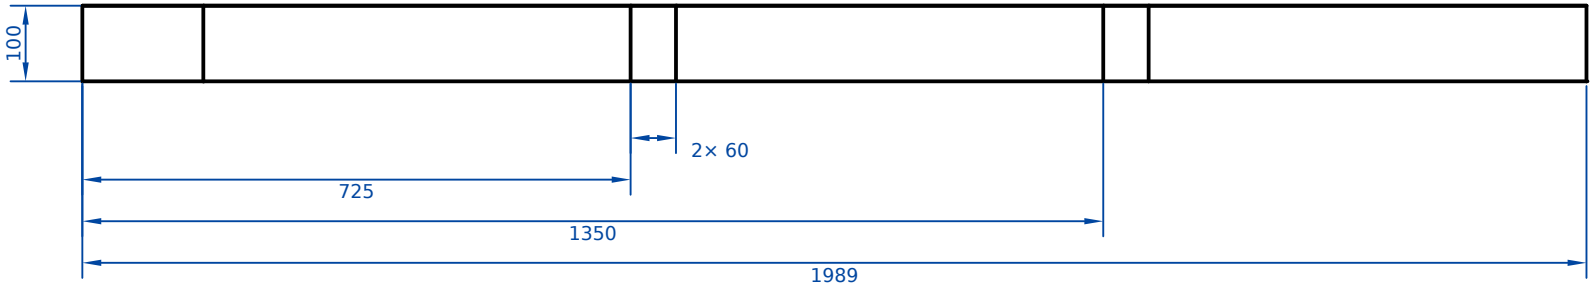


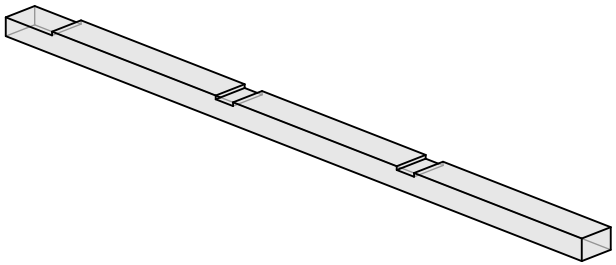

Firma: Slatlyn – Beispiel				Planer:			
Projekt: Beispielhaus				Kunde:			
Bauteil: Beispielhaus_s153						Stück: 1	
Pos.: 153		Positionen:					
Datum:	Gezeichnet:	Plan-Nr.:	Index:	Maßstab: 1:10	Blatt: 153	von: 471	Format: A4
Alle Maße sind bauseits zu prüfen.							


Alle Maße vor der Fertigung durch eine fachkundige Person prüfen. · All dimensions to be checked by a competent person before manufacture.


Vorderansicht

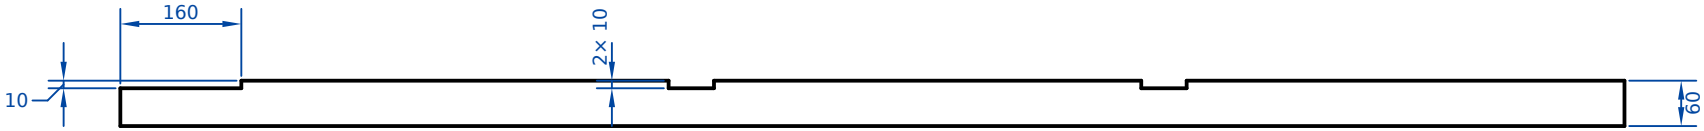

Ansicht von links

Draufsicht

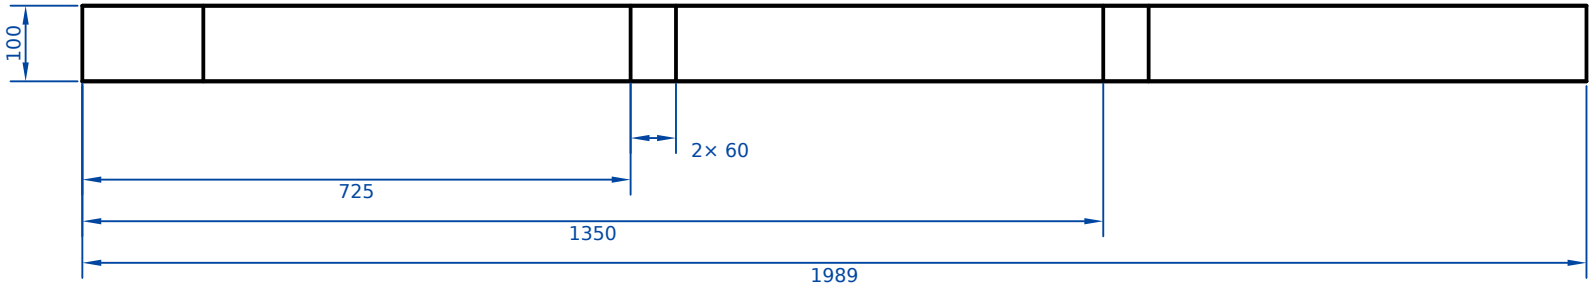


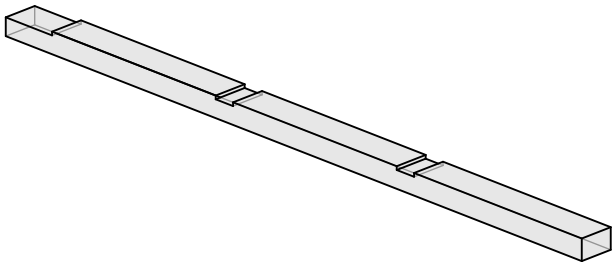

Firma: Slatlyn – Beispiel				Planer:			
Projekt: Beispielhaus				Kunde:			
Bauteil: Beispielhaus_s154						Stück: 1	
Pos.: 154	Positionen:						
Datum:	Gezeichnet:	Plan-Nr.:	Index:	Maßstab: 1:10	Blatt: 154	von: 471	Format: A4
Alle Maße sind bauseits zu prüfen.							


Alle Maße vor der Fertigung durch eine fachkundige Person prüfen. · All dimensions to be checked by a competent person before manufacture.


Vorderansicht

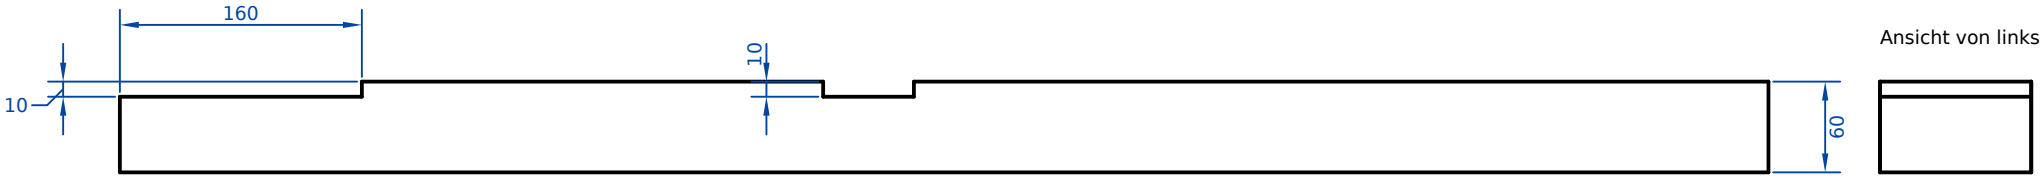

Ansicht von links

Draufsicht

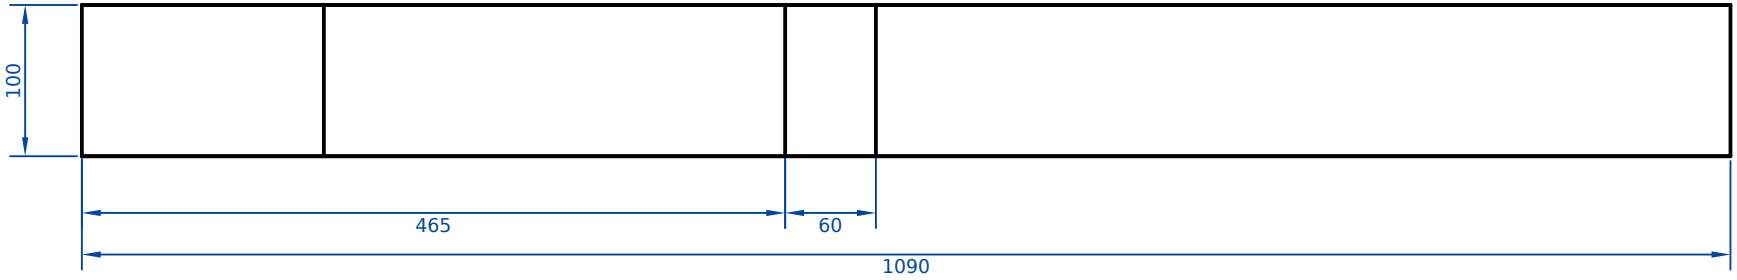

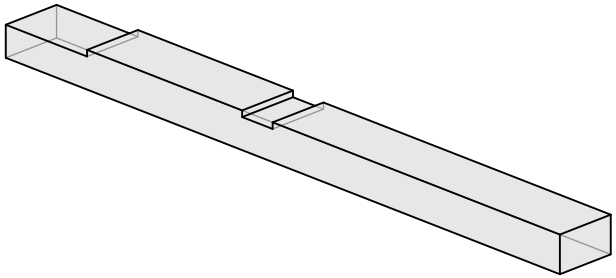

Firma: Slatlyn – Beispiel				Planer:			
Projekt: Beispielhaus				Kunde:			
Bauteil: 2× Beispielhaus_s155–156						Stück: 2	
Pos.: 155	Positionen: 155, 156						
Datum:	Gezeichnet:	Plan-Nr.:	Index:	Maßstab: 1:5	Blatt: 155	von: 471	Format: A4
Alle Maße sind bauseits zu prüfen.							

Alle Maße vor der Fertigung durch eine fachkundige Person prüfen. · All dimensions to be checked by a competent person before manufacture.


Vorderansicht




Ansicht von links



Draufsicht

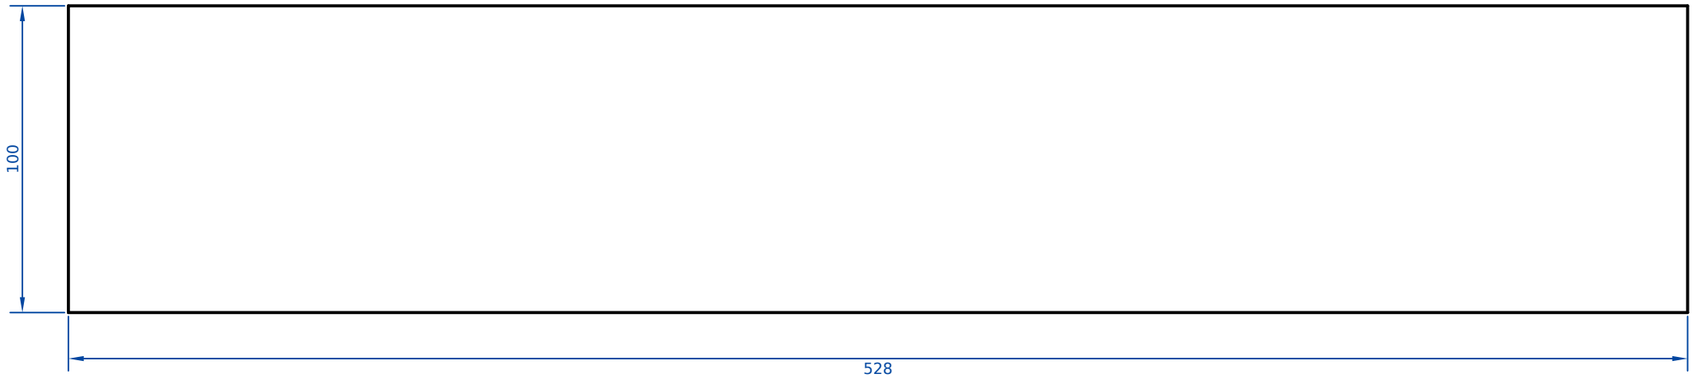

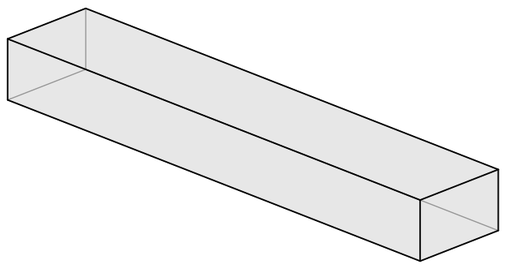

Firma Slatlyn – Beispiel			Planer				
Projekt Beispielhaus			Kunde				
Bauteil 4× Beispielhaus_s157–158, Beispielhaus_s167, Beispielhaus_s429					Stück 4		
Pos. 157	Positionen 157, 158, 167, 429						
Datum	Gezeichnet	Plan-Nr.	Index	Maßstab 1:2	Blatt 157	von 471	Format A3
Alle Maße sind bauseits zu prüfen.							

Alle Maße vor der Fertigung durch eine fachkundige Person prüfen. · All dimensions to be checked by a competent person before manufacture.


Ansicht von links




Vorderansicht



Draufsicht

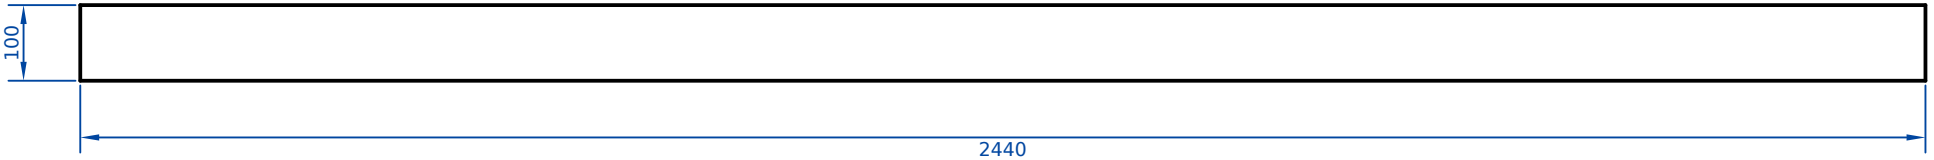

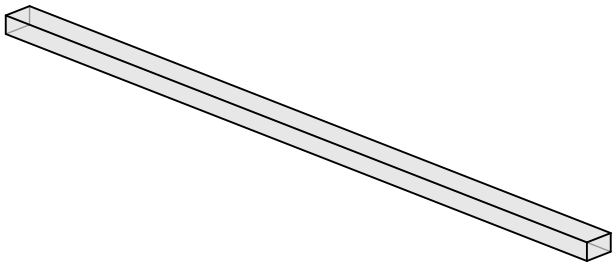

Firma: Slatlyn – Beispiel				Planer:			
Projekt: Beispielhaus				Kunde:			
Bauteil: 2× Beispielhaus_s159–160						Stück: 2	
Pos.: 159	Positionen: 159, 160						
Datum:	Gezeichnet:	Plan-Nr.:	Index:	Maßstab: 1:10	Blatt: 159	von: 471	Format: A4
Alle Maße sind bauseits zu prüfen.							

Alle Maße vor der Fertigung durch eine fachkundige Person prüfen. · All dimensions to be checked by a competent person before manufacture.


Vorderansicht




Ansicht von links



Draufsicht

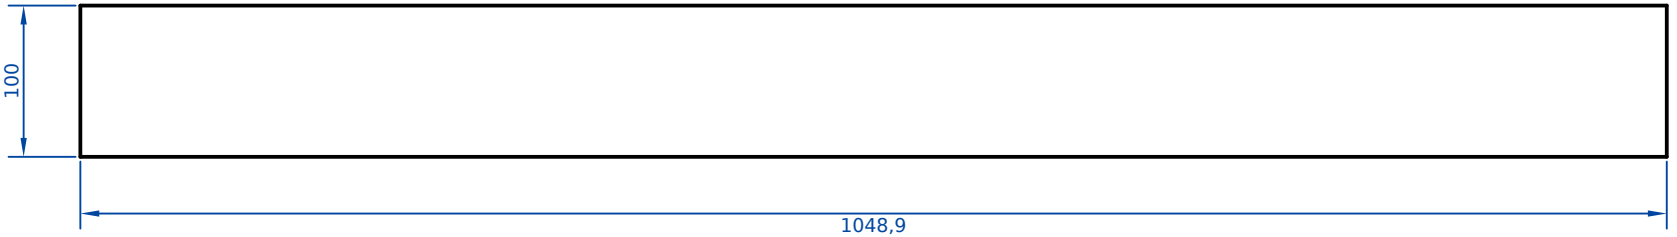

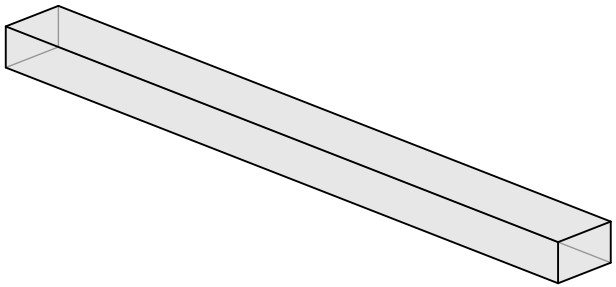

Firma: Slatlyn – Beispiel				Planer:			
Projekt: Beispielhaus				Kunde:			
Bauteil: 4× Beispielhaus_s161–164						Stück: 4	
Pos.: 161	Positionen: 161, 162, 163, 164						
Datum:	Gezeichnet:	Plan-Nr.:	Index:	Maßstab: 1:5	Blatt: 161	von: 471	Format: A4
Alle Maße sind bauseits zu prüfen.							

Alle Maße vor der Fertigung durch eine fachkundige Person prüfen. · All dimensions to be checked by a competent person before manufacture.


Ansicht von links




Vorderansicht



Draufsicht

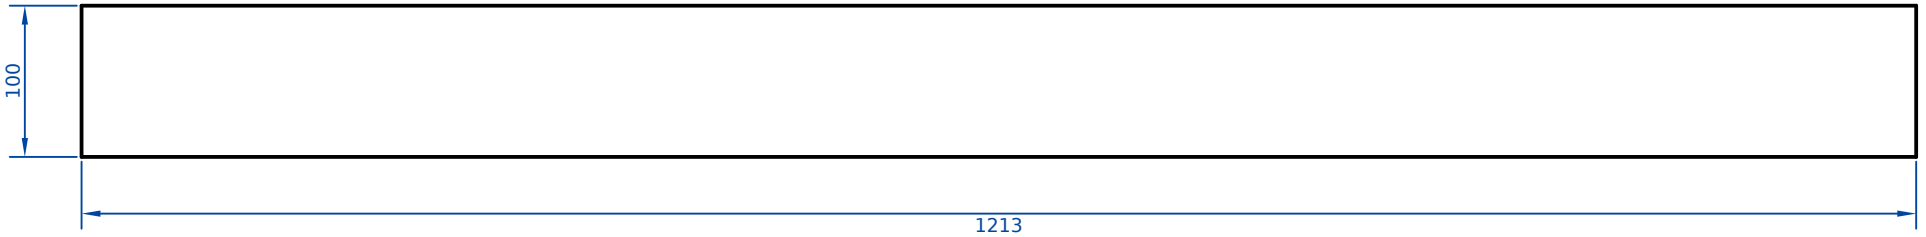

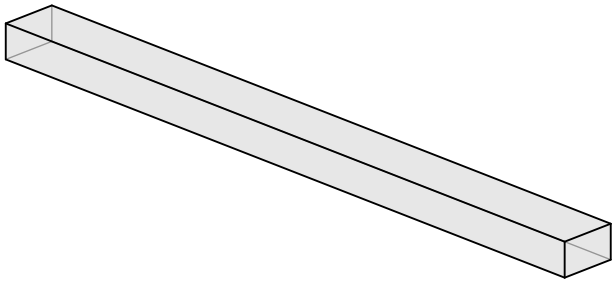

Firma: Slatlyn – Beispiel				Planer:			
Projekt: Beispielhaus				Kunde:			
Bauteil: 3× Beispielhaus_s165–166, Beispielhaus_s170						Stück: 3	
Pos.: 165	Positionen: 165, 166, 170						
Datum:	Gezeichnet:	Plan-Nr.:	Index:	Maßstab: 1:5	Blatt: 165	von: 471	Format: A4
Alle Maße sind bauseits zu prüfen.							

Alle Maße vor der Fertigung durch eine fachkundige Person prüfen. · All dimensions to be checked by a competent person before manufacture.


Vorderansicht



Ansicht von links



Draufsicht

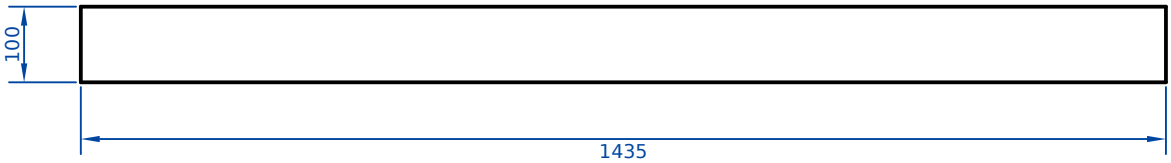

Firma Slatlyn – Beispiel				Planer			
Projekt Beispielhaus				Kunde			
Bauteil 2× Beispielhaus_s168–169						Stück 2	
Pos. 168	Positionen 168, 169						
Datum	Gezeichnet	Plan-Nr.	Index	Maßstab 1:10	Blatt 168	von 471	Format A4
Alle Maße sind bauseits zu prüfen.							

Alle Maße vor der Fertigung durch eine fachkundige Person prüfen. · All dimensions to be checked by a competent person before manufacture.


Vorderansicht



Ansicht von links



Draufsicht

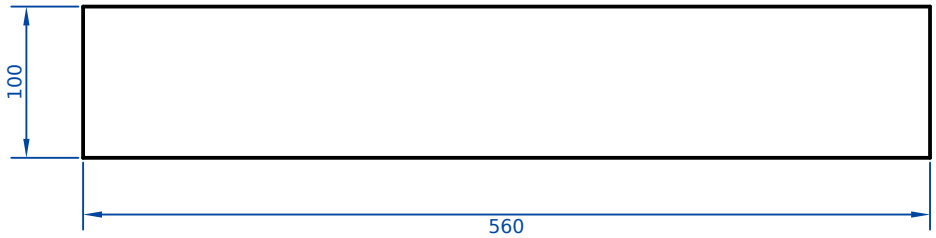

Firma Slatlyn – Beispiel				Planer			
Projekt Beispielhaus				Kunde			
Bauteil 2× Beispielhaus_s171, Beispielhaus_s430						Stück 2	
Pos. 171	Positionen 171, 430						
Datum	Gezeichnet	Plan-Nr.	Index	Maßstab 1:5	Blatt 171	von 471	Format A4
Alle Maße sind bauseits zu prüfen.							

Alle Maße vor der Fertigung durch eine fachkundige Person prüfen. · All dimensions to be checked by a competent person before manufacture.

Ansicht von links




Vorderansicht



Draufsicht




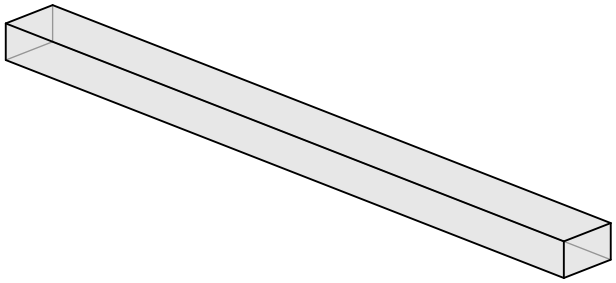


Firma Slatlyn – Beispiel				Planer			
Projekt Beispielhaus				Kunde			
Bauteil 2× Beispielhaus_s172–173						Stück 2	
Pos. 172	Positionen 172, 173						
Datum	Gezeichnet	Plan-Nr.	Index	Maßstab 1:5	Blatt 172	von 471	Format A4
Alle Maße sind bauseits zu prüfen.							

Alle Maße vor der Fertigung durch eine fachkundige Person prüfen. · All dimensions to be checked by a competent person before manufacture.


Ansicht von links

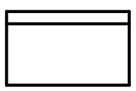

Vorderansicht

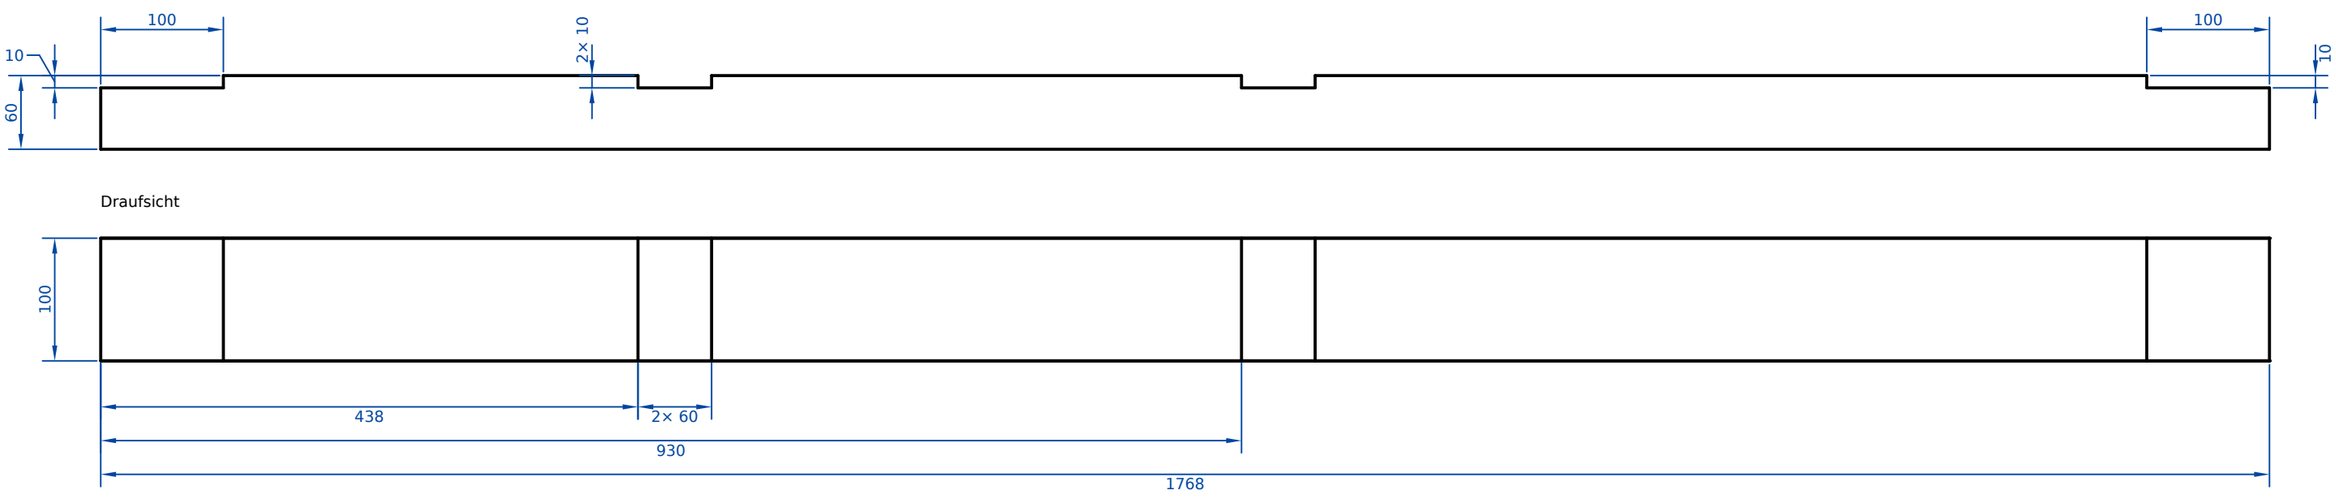

Draufsicht

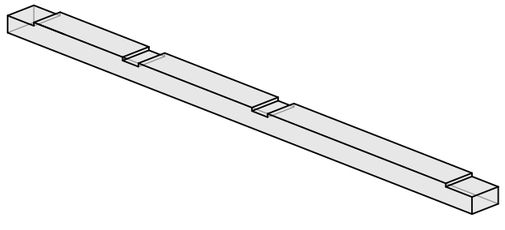

Firma: Slatlyn – Beispiel				Planer:			
Projekt: Beispielhaus				Kunde:			
Bauteil: Beispielhaus_s174						Stück: 1	
Pos.: 174	Positionen:						
Datum:	Gezeichnet:	Plan-Nr.:	Index:	Maßstab: 1:5	Blatt: 174	von: 471	Format: A3
Alle Maße sind bauseits zu prüfen.							

Alle Maße vor der Fertigung durch eine fachkundige Person prüfen. · All dimensions to be checked by a competent person before manufacture.


Vorderansicht



Ansicht von links



Draufsicht

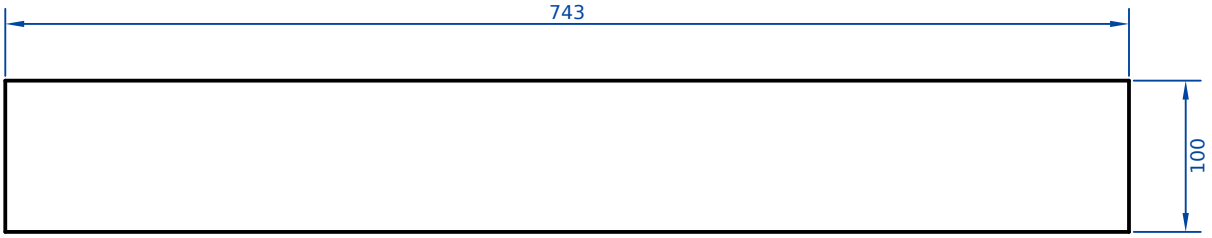

Firma Slatlyn – Beispiel				Planer			
Projekt Beispielhaus				Kunde			
Bauteil Beispielhaus_s175						Stück 1	
Pos. 175	Positionen						
Datum	Gezeichnet	Plan-Nr.	Index	Maßstab 1:5	Blatt 175	von 471	Format A4
Alle Maße sind bauseits zu prüfen.							

Alle Maße vor der Fertigung durch eine fachkundige Person prüfen. · All dimensions to be checked by a competent person before manufacture.


Vorderansicht




Ansicht von links



Draufsicht

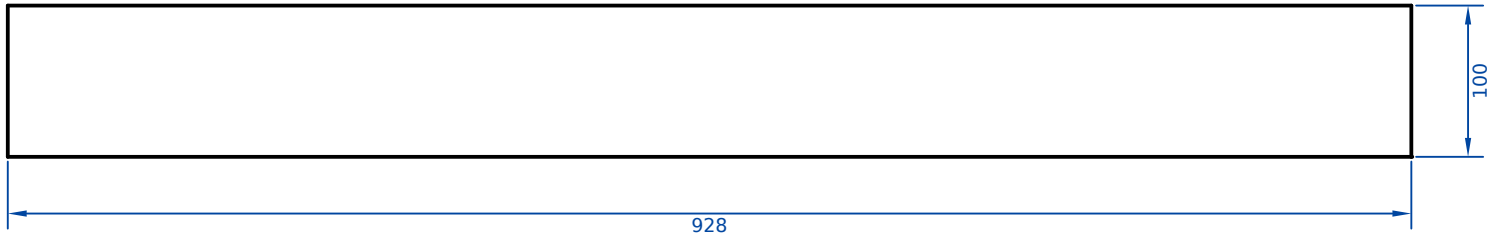


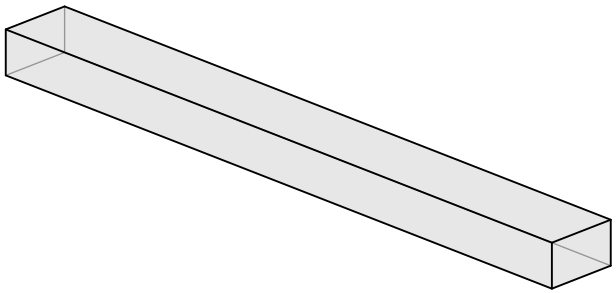

Firma Slatlyn – Beispiel				Planer			
Projekt Beispielhaus				Kunde			
Bauteil 2× Beispielhaus_s176, Beispielhaus_s471						Stück 2	
Pos. 176	Positionen 176, 471						
Datum	Gezeichnet	Plan-Nr.	Index	Maßstab 1:5	Blatt 176	von 471	Format A4
Alle Maße sind bauseits zu prüfen.							

Alle Maße vor der Fertigung durch eine fachkundige Person prüfen. · All dimensions to be checked by a competent person before manufacture.


Vorderansicht

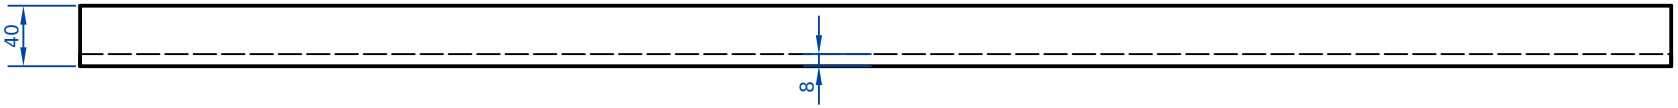


Ansicht von links



Draufsicht

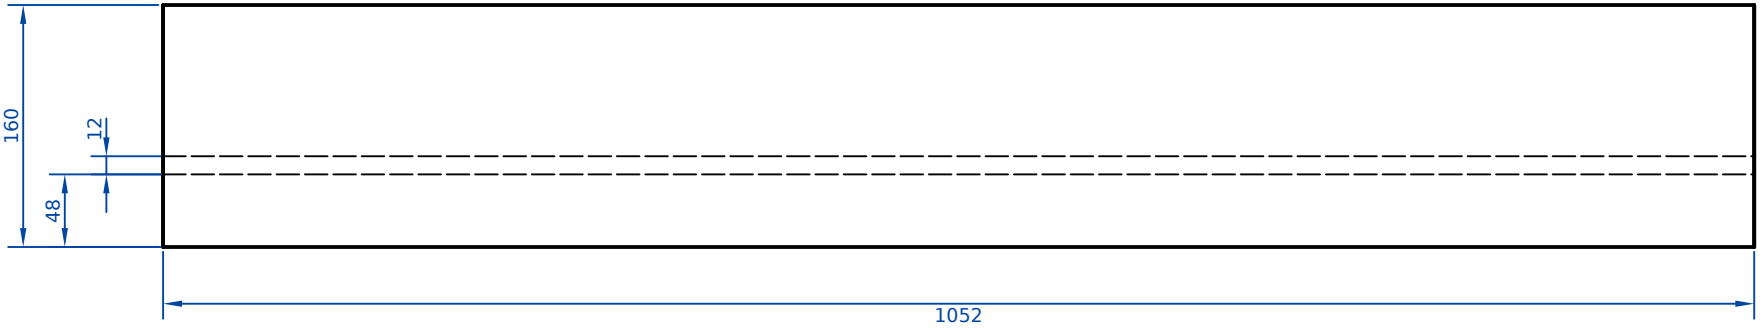

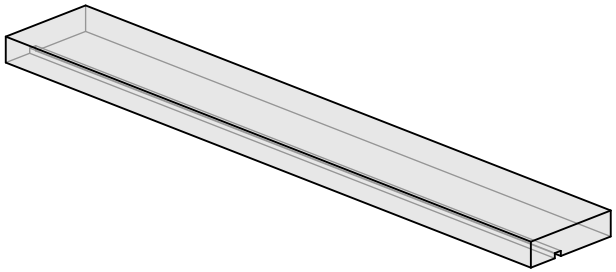

Firma Slatlyn – Beispiel			Planer				
Projekt Beispielhaus			Kunde				
Bauteil 24× Beispielhaus_s177–178, Beispielhaus_s181–182, Beispielhaus_s185–186, Beispielhaus_s189–190, Beispielhaus_s193–194, Beispielhaus_s197–198, Beispielhaus_s201–202, Beispielhaus_s205–207, Beispielhaus_s210–211, Beispielhaus_s214–215, Beispielhaus_s218–219, Beispielhaus_s222						Stück 24	
Pos. 177	Positionen 177, 178, 181, 182, 185, 186, 189, 190, 193, 194, 197, 198, 201, 202, 205, 206, 207, 210, 211, 214, 215, 218, 219, 222						
Datum	Gezeichnet	Plan-Nr.	Index	Maßstab 1:5	Blatt 177	von 471	Format A4
Alle Maße sind bauseits zu prüfen.							

Alle Maße vor der Fertigung durch eine fachkundige Person prüfen. · All dimensions to be checked by a competent person before manufacture.


Vorderansicht



Ansicht von links



Draufsicht

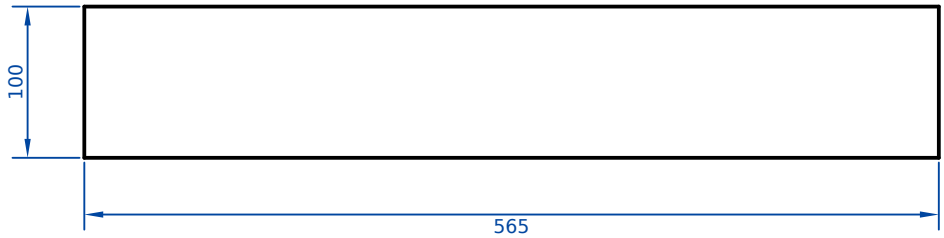

Firma Slatlyn – Beispiel	Planer
Projekt Beispielhaus	Kunde
Bauteil 26× Beispielhaus_s179–180, Beispielhaus_s183–184, Beispielhaus_s187–188, Beispielhaus_s191–192, Beispielhaus_s195–196, Beispielhaus_s199–200, Beispielhaus_s203–204, Beispielhaus_s208–209, Beispielhaus_s212–213, Beispielhaus_s216–217, Beispielhaus_s220–221, Beispielhaus_s225–228	Stück 26
Pos. 179	Positionen 179, 180, 183, 184, 187, 188, 191, 192, 195, 196, 199, 200, 203, 204, 208, 209, 212, 213, 216, 217, 220, 221, 225, 226, 227, 228

Datum	Gezeichnet	Plan-Nr.	Index	Maßstab	Blatt	von	Format
				1:5	179	471	A4

Alle Maße sind bauseits zu prüfen.

Alle Maße vor der Fertigung durch eine fachkundige Person prüfen. · All dimensions to be checked by a competent person before manufacture.

Vorderansicht




Ansicht von links



Draufsicht




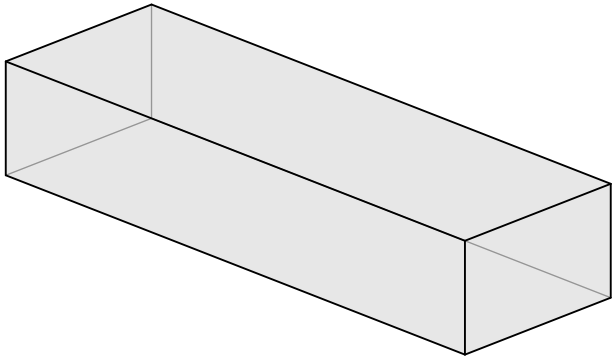

Firma: Slatlyn – Beispiel				Planer:			
Projekt: Beispielhaus				Kunde:			
Bauteil: 2× Beispielhaus_s223–224						Stück: 2	
Pos.: 223	Positionen: 223, 224						
Datum:	Gezeichnet:	Plan-Nr.:	Index:	Maßstab: 1:2	Blatt: 223	von: 471	Format: A4
Alle Maße sind bauseits zu prüfen.							

Alle Maße vor der Fertigung durch eine fachkundige Person prüfen. · All dimensions to be checked by a competent person before manufacture.


Vorderansicht

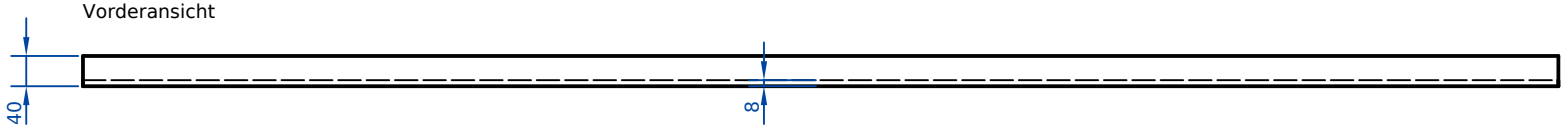


Ansicht von links



Draufsicht

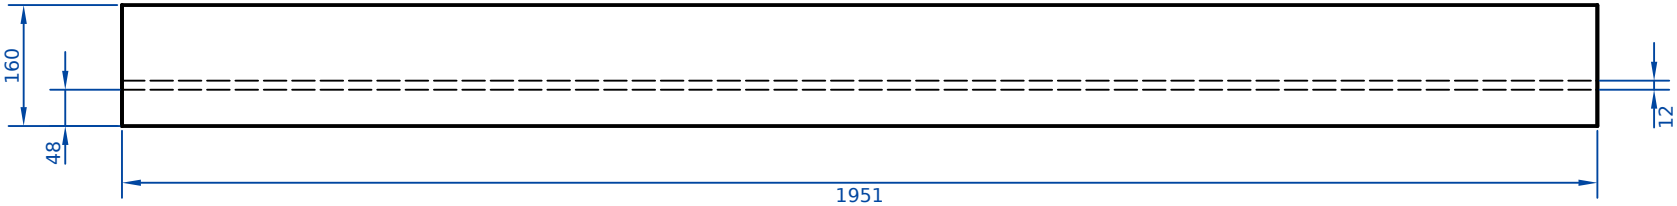

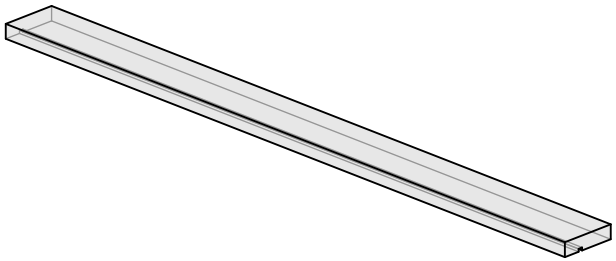

Firma: Slatlyn – Beispiel				Planer:			
Projekt: Beispielhaus				Kunde:			
Bauteil: 6× Beispielhaus_s229–234						Stück: 6	
Pos.: 229	Positionen: 229, 230, 231, 232, 233, 234						
Datum	Gezeichnet	Plan-Nr.	Index	Maßstab: 1:10	Blatt: 229	von: 471	Format: A4
Alle Maße sind bauseits zu prüfen.							

Alle Maße vor der Fertigung durch eine fachkundige Person prüfen. · All dimensions to be checked by a competent person before manufacture.

Vorderansicht




Ansicht von links



Draufsicht




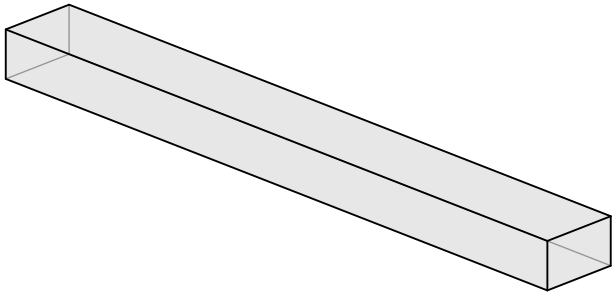

Firma: Slatlyn – Beispiel				Planer:			
Projekt: Beispielhaus				Kunde:			
Bauteil: 2× Beispielhaus_s235–236						Stück: 2	
Pos.: 235	Positionen: 235, 236						
Datum:	Gezeichnet:	Plan-Nr.:	Index:	Maßstab: 1:5	Blatt: 235	von: 471	Format: A4
Alle Maße sind bauseits zu prüfen.							

Alle Maße vor der Fertigung durch eine fachkundige Person prüfen. · All dimensions to be checked by a competent person before manufacture.


Vorderansicht

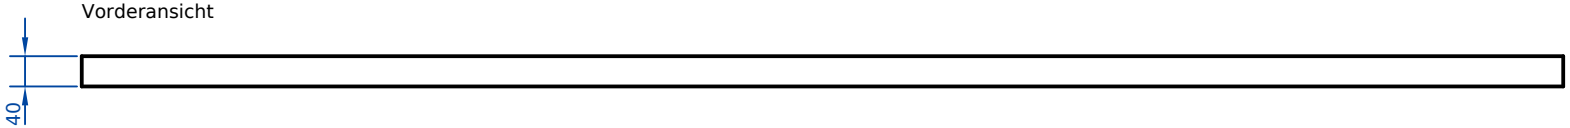


Ansicht von links



Draufsicht

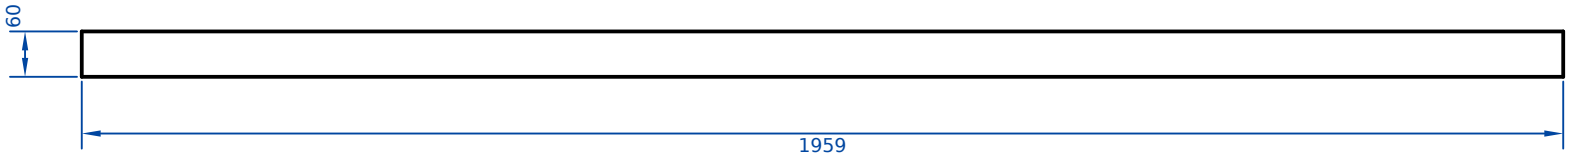


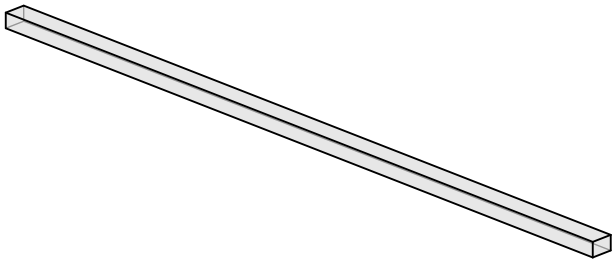


Firma Slatlyn – Beispiel				Planer			
Projekt Beispielhaus				Kunde			
Bauteil 2× Beispielhaus_s237–238						Stück 2	
Pos. 237	Positionen 237, 238						
Datum	Gezeichnet	Plan-Nr.	Index	Maßstab 1:10	Blatt 237	von 471	Format A4
Alle Maße sind bauseits zu prüfen.							

Alle Maße vor der Fertigung durch eine fachkundige Person prüfen. · All dimensions to be checked by a competent person before manufacture.


Vorderansicht

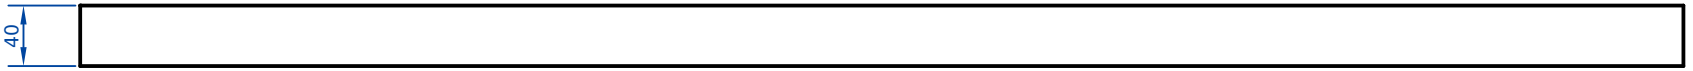


Ansicht von links

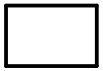

Draufsicht

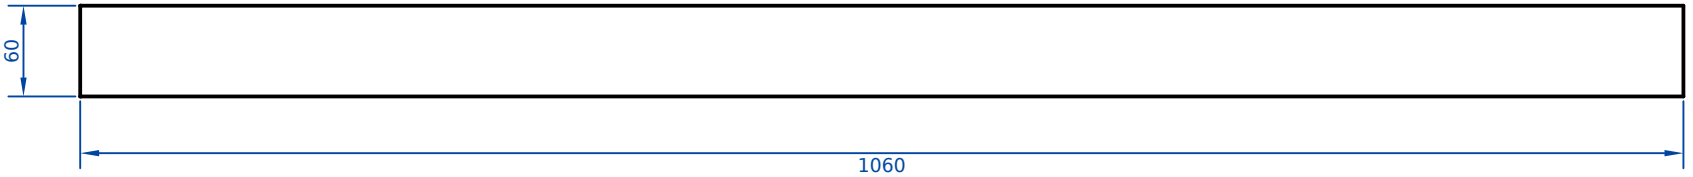


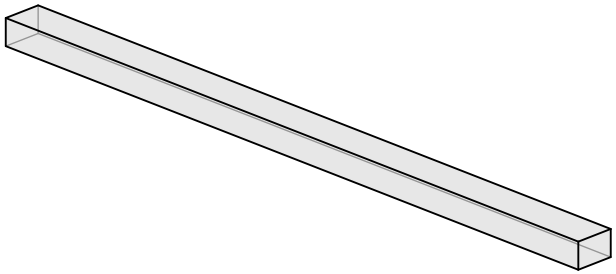


Firma Slatlyn – Beispiel				Planer			
Projekt Beispielhaus				Kunde			
Bauteil 2× Beispielhaus_s239, Beispielhaus_s241						Stück 2	
Pos. 239	Positionen 239, 241						
Datum	Gezeichnet	Plan-Nr.	Index	Maßstab 1:5	Blatt 239	von 471	Format A4
Alle Maße sind bauseits zu prüfen.							

Alle Maße vor der Fertigung durch eine fachkundige Person prüfen. · All dimensions to be checked by a competent person before manufacture.


Vorderansicht

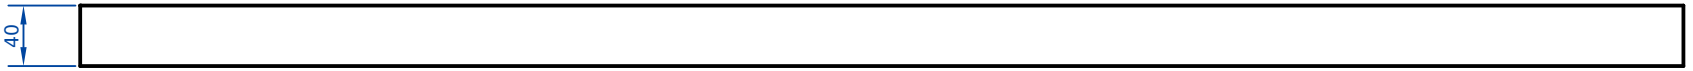


Ansicht von links

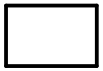


Draufsicht

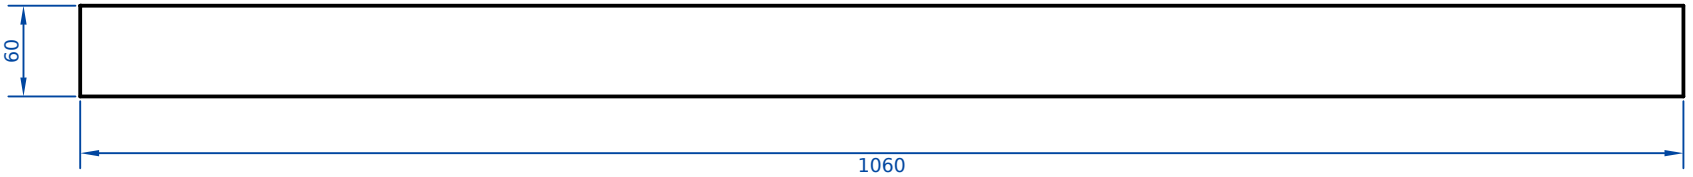


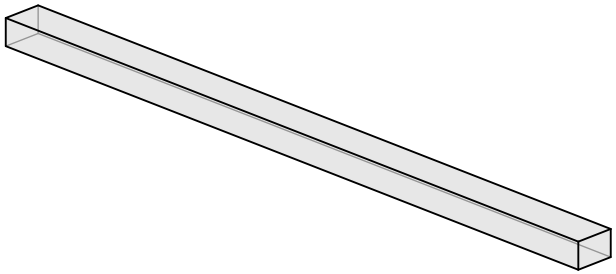

Firma Slatlyn – Beispiel				Planer			
Projekt Beispielhaus				Kunde			
Bauteil 2× Beispielhaus_s240, Beispielhaus_s242						Stück 2	
Pos. 240	Positionen 240, 242						
Datum	Gezeichnet	Plan-Nr.	Index	Maßstab 1:5	Blatt 240	von 471	Format A4
Alle Maße sind bauseits zu prüfen.							

Alle Maße vor der Fertigung durch eine fachkundige Person prüfen. · All dimensions to be checked by a competent person before manufacture.

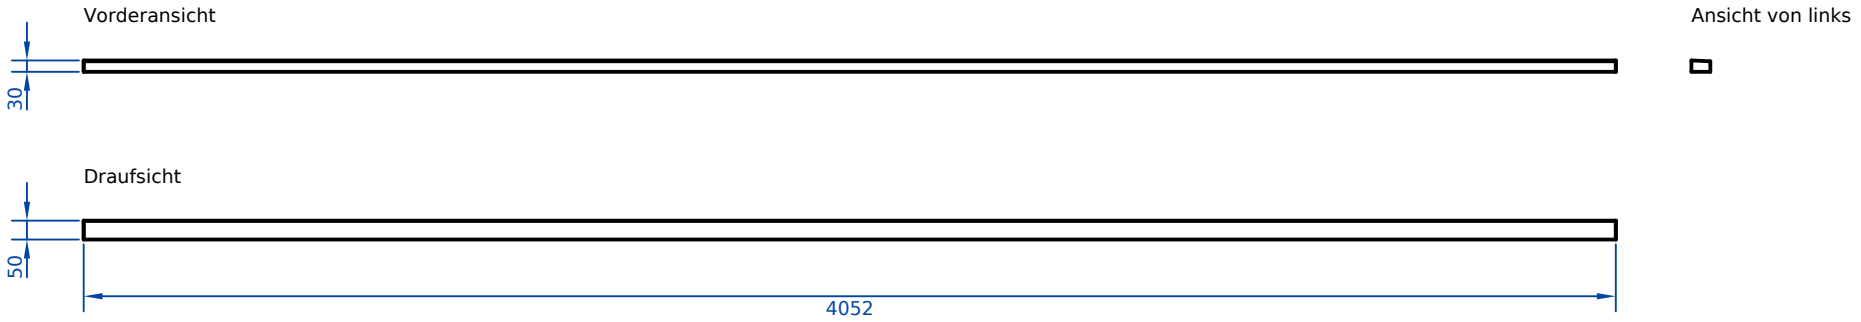


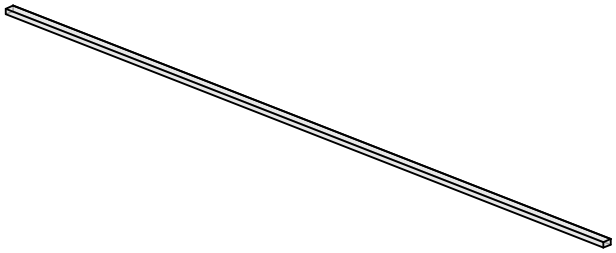

Firma: Slatlyn – Beispiel				Planer:			
Projekt: Beispielhaus				Kunde:			
Bauteil: 2× Beispielhaus_s243, Beispielhaus_s251						Stück: 2	
Pos.: 243	Positionen: 243, 251						
Datum:	Gezeichnet:	Plan-Nr.:	Index:	Maßstab: 1:20	Blatt: 243	von: 471	Format: A4
Alle Maße sind bauseits zu prüfen.							

Alle Maße vor der Fertigung durch eine fachkundige Person prüfen. · All dimensions to be checked by a competent person before manufacture.


Vorderansicht

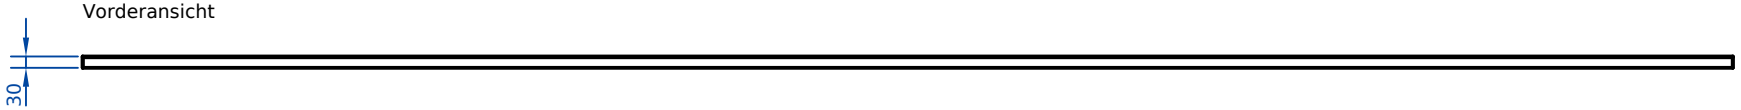


Ansicht von links



Draufsicht

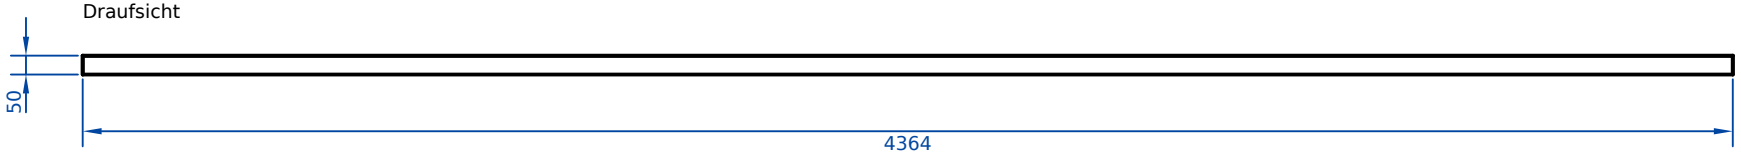


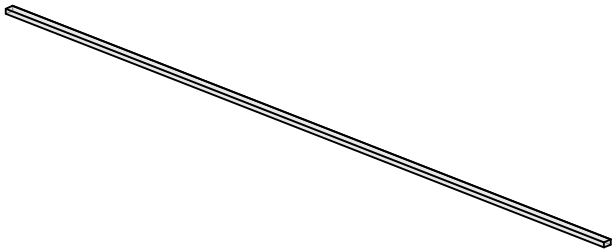

Firma Slatlyn – Beispiel				Planer			
Projekt Beispielhaus				Kunde			
Bauteil 2× Beispielhaus_s244, Beispielhaus_s252						Stück 2	
Pos. 244	Positionen 244, 252						
Datum	Gezeichnet	Plan-Nr.	Index	Maßstab 1:20	Blatt 244	von 471	Format A4
Alle Maße sind bauseits zu prüfen.							

Alle Maße vor der Fertigung durch eine fachkundige Person prüfen. · All dimensions to be checked by a competent person before manufacture.


Ansicht von links

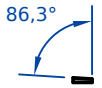


Vorderansicht



Draufsicht

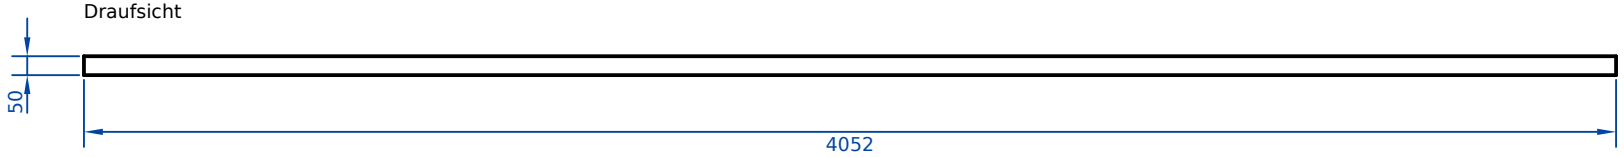


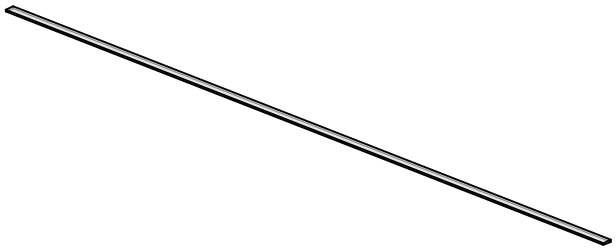

Firma Slatlyn – Beispiel				Planer			
Projekt Beispielhaus				Kunde			
Bauteil 2× Beispielhaus_s245, Beispielhaus_s253						Stück 2	
Pos. 245	Positionen 245, 253						
Datum	Gezeichnet	Plan-Nr.	Index	Maßstab 1:20	Blatt 245	von 471	Format A4
Alle Maße sind bauseits zu prüfen.							

Alle Maße vor der Fertigung durch eine fachkundige Person prüfen. · All dimensions to be checked by a competent person before manufacture.


Ansicht von links

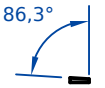


Vorderansicht




Draufsicht

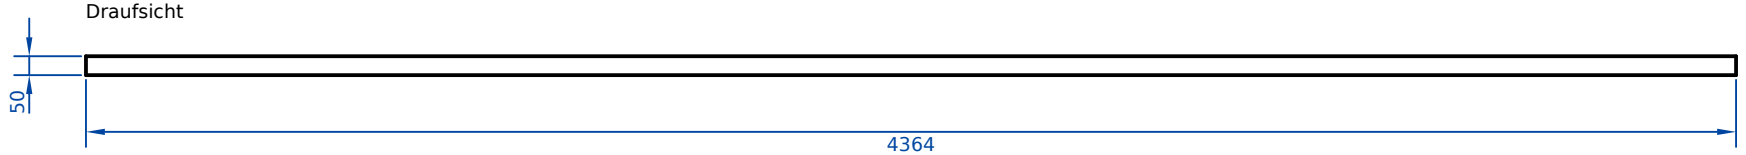


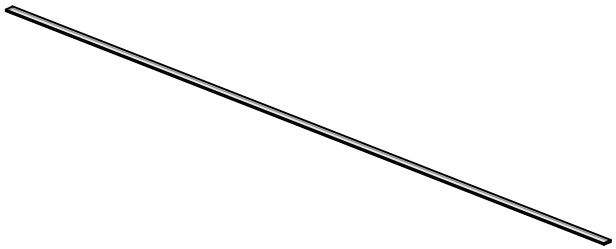

Firma: Slatlyn – Beispiel				Planer:			
Projekt: Beispielhaus				Kunde:			
Bauteil: 2× Beispielhaus_s246, Beispielhaus_s254						Stück: 2	
Pos.: 246	Positionen: 246, 254						
Datum:	Gezeichnet:	Plan-Nr.:	Index:	Maßstab: 1:20	Blatt: 246	von: 471	Format: A4
Alle Maße sind bauseits zu prüfen.							

Alle Maße vor der Fertigung durch eine fachkundige Person prüfen. · All dimensions to be checked by a competent person before manufacture.

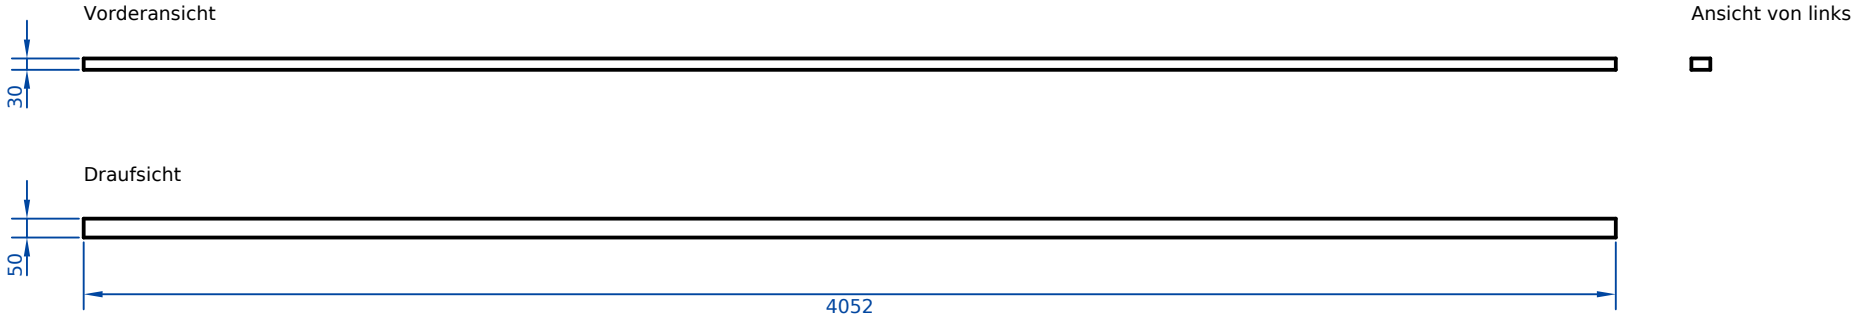


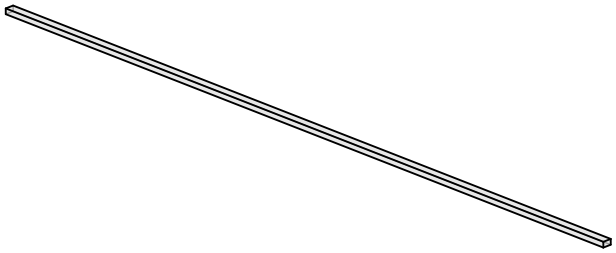

Firma: Slatlyn – Beispiel				Planer:			
Projekt: Beispielhaus				Kunde:			
Bauteil: 4× Beispielhaus_s247, Beispielhaus_s249, Beispielhaus_s255, Beispielhaus_s257						Stück: 4	
Pos.: 247	Positionen: 247, 249, 255, 257						
Datum:	Gezeichnet:	Plan-Nr.:	Index:	Maßstab: 1:20	Blatt: 247	von: 471	Format: A4
Alle Maße sind bauseits zu prüfen.							

Alle Maße vor der Fertigung durch eine fachkundige Person prüfen. · All dimensions to be checked by a competent person before manufacture.


Vorderansicht

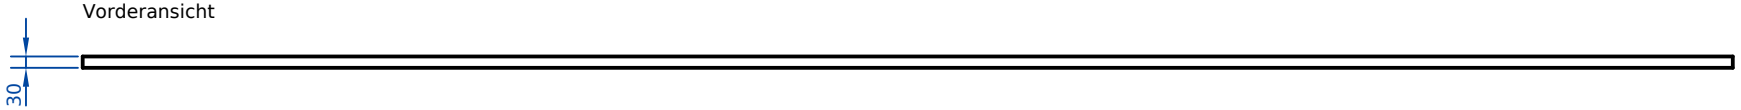


Ansicht von links



Draufsicht

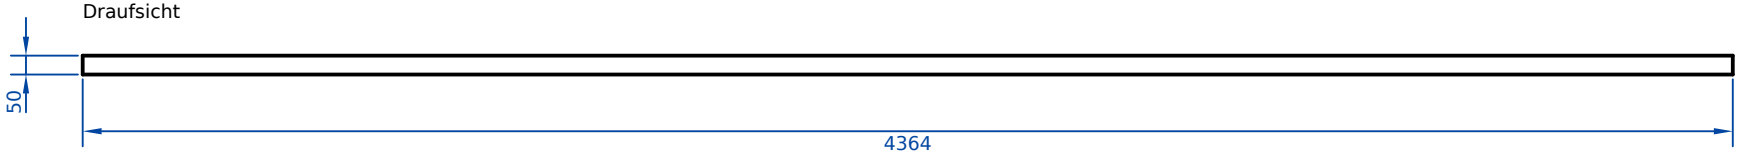

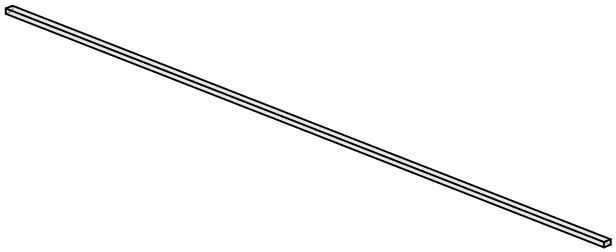

Firma Slatlyn – Beispiel				Planer			
Projekt Beispielhaus				Kunde			
Bauteil 4× Beispielhaus_s248, Beispielhaus_s250, Beispielhaus_s256, Beispielhaus_s258						Stück 4	
Pos. 248	Positionen 248, 250, 256, 258						
Datum	Gezeichnet	Plan-Nr.	Index	Maßstab 1:20	Blatt 248	von 471	Format A4
Alle Maße sind bauseits zu prüfen.							

Alle Maße vor der Fertigung durch eine fachkundige Person prüfen. · All dimensions to be checked by a competent person before manufacture.

Vorderansicht




Ansicht von links




Draufsicht




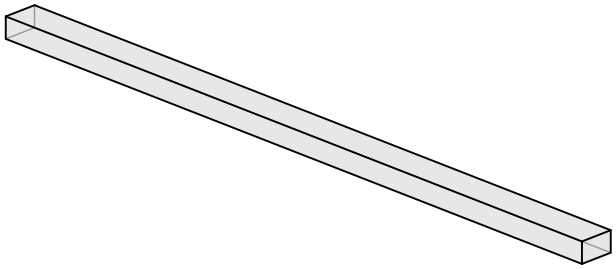

Firma Slatlyn – Beispiel				Planer			
Projekt Beispielhaus				Kunde			
Bauteil Beispielhaus_s259						Stück 1	
Pos. 259	Positionen						
Datum	Gezeichnet	Plan-Nr.	Index	Maßstab 1:10	Blatt 259	von 471	Format A4
Alle Maße sind bauseits zu prüfen.							


Alle Maße vor der Fertigung durch eine fachkundige Person prüfen. · All dimensions to be checked by a competent person before manufacture.

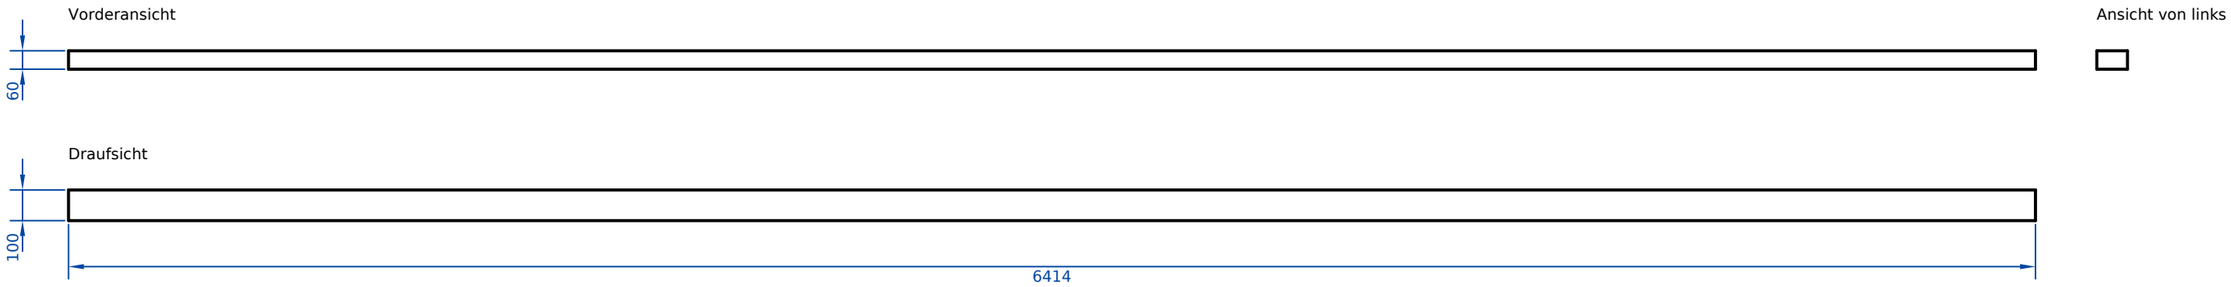


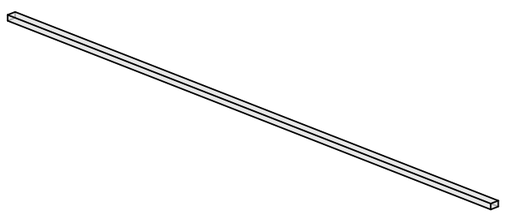

Firma Slatlyn – Beispiel				Planer			
Projekt Beispielhaus				Kunde			
Bauteil Beispielhaus_s260						Stück 1	
Pos. 260				Positionen			
Datum	Gezeichnet	Plan-Nr.	Index	Maßstab 1:20	Blatt 260	von 471	Format A3
Alle Maße sind bauseits zu prüfen.							

Alle Maße vor der Fertigung durch eine fachkundige Person prüfen. · All dimensions to be checked by a competent person before manufacture.

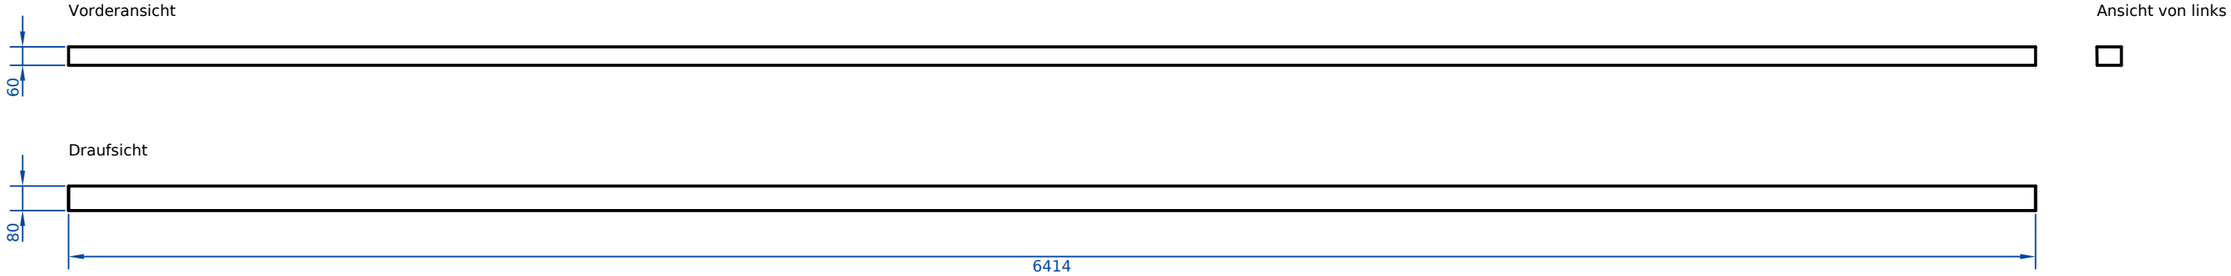

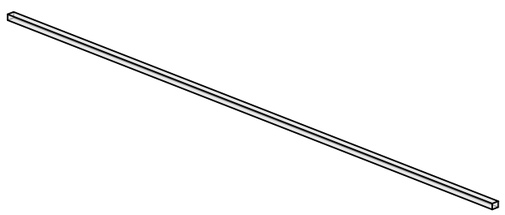

Firma Slatlyn – Beispiel				Planer			
Projekt Beispielhaus				Kunde			
Bauteil 2× Beispielhaus_s261, Beispielhaus_s265						Stück 2	
Pos. 261	Positionen 261, 265						
Datum	Gezeichnet	Plan-Nr.	Index	Maßstab 1:20	Blatt 261	von 471	Format A3
Alle Maße sind bauseits zu prüfen.							

Alle Maße vor der Fertigung durch eine fachkundige Person prüfen. · All dimensions to be checked by a competent person before manufacture.

Vorderansicht




Ansicht von links




Draufsicht




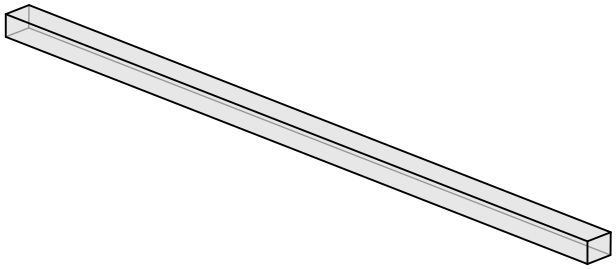

Firma Slatlyn – Beispiel				Planer			
Projekt Beispielhaus				Kunde			
Bauteil 2× Beispielhaus_s262, Beispielhaus_s266						Stück 2	
Pos. 262	Positionen 262, 266						
Datum	Gezeichnet	Plan-Nr.	Index	Maßstab 1:10	Blatt 262	von 471	Format A4
Alle Maße sind bauseits zu prüfen.							

Alle Maße vor der Fertigung durch eine fachkundige Person prüfen. · All dimensions to be checked by a competent person before manufacture.

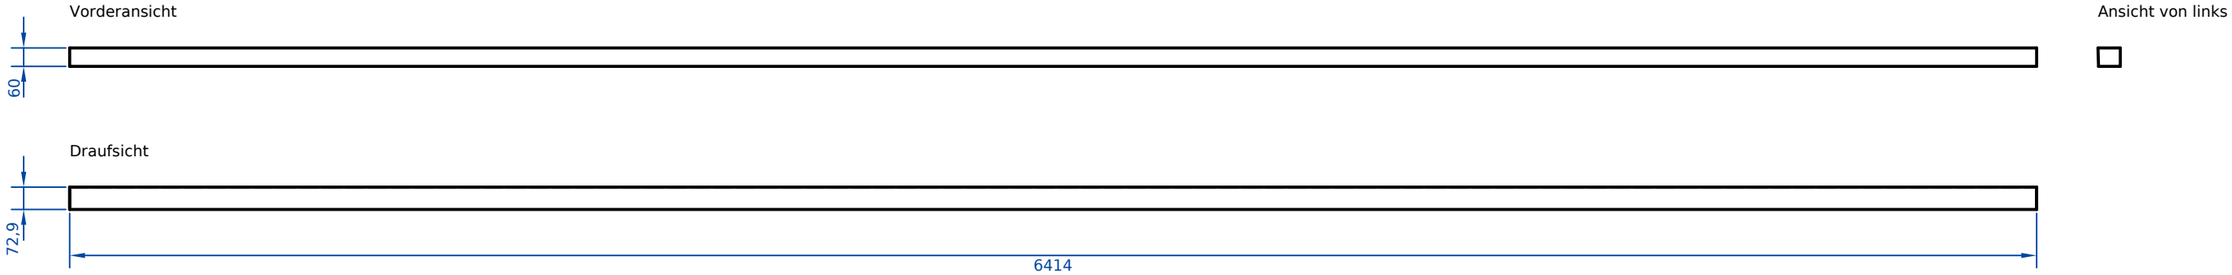

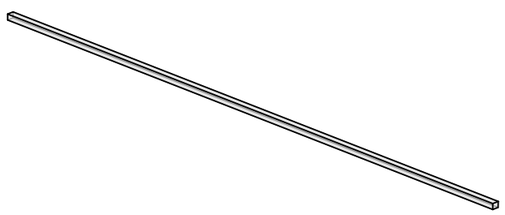

Firma Slatlyn – Beispiel				Planer			
Projekt Beispielhaus				Kunde			
Bauteil 2× Beispielhaus_s263, Beispielhaus_s267						Stück 2	
Pos. 263	Positionen 263, 267						
Datum	Gezeichnet	Plan-Nr.	Index	Maßstab 1:20	Blatt 263	von 471	Format A3
Alle Maße sind bauseits zu prüfen.							

Alle Maße vor der Fertigung durch eine fachkundige Person prüfen. · All dimensions to be checked by a competent person before manufacture.

Vorderansicht




Ansicht von links



Draufsicht



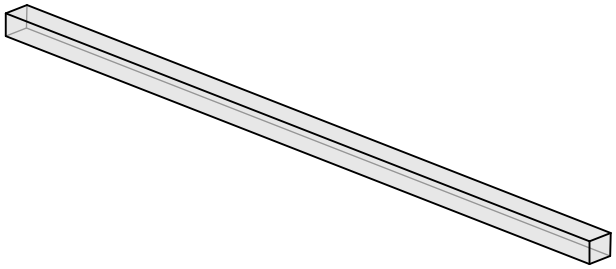

Firma Slatlyn – Beispiel				Planer			
Projekt Beispielhaus				Kunde			
Bauteil 2× Beispielhaus_s264, Beispielhaus_s268						Stück 2	
Pos. 264	Positionen 264, 268						
Datum	Gezeichnet	Plan-Nr.	Index	Maßstab 1:10	Blatt 264	von 471	Format A4
Alle Maße sind bauseits zu prüfen.							

Alle Maße vor der Fertigung durch eine fachkundige Person prüfen. · All dimensions to be checked by a competent person before manufacture.


Vorderansicht




Ansicht von links



Draufsicht

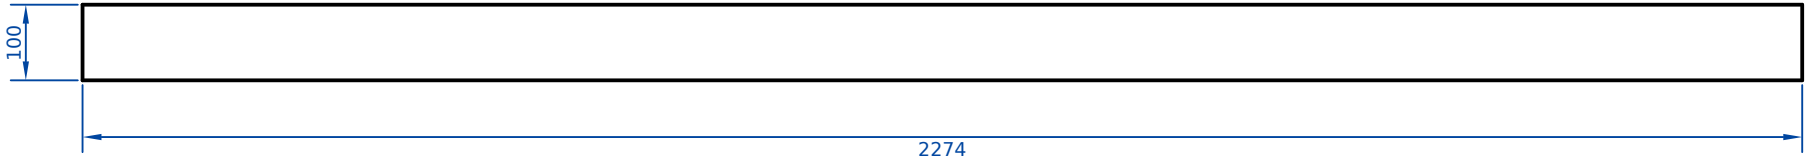

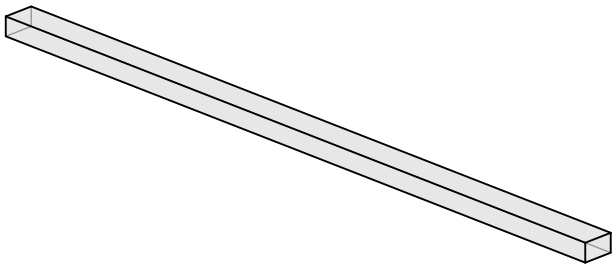

Firma: Slatlyn – Beispiel				Planer:			
Projekt: Beispielhaus				Kunde:			
Bauteil: 2× Beispielhaus_s269–270						Stück: 2	
Pos.: 269	Positionen: 269, 270						
Datum:	Gezeichnet:	Plan-Nr.:	Index:	Maßstab: 1:10	Blatt: 269	von: 471	Format: A4
Alle Maße sind bauseits zu prüfen.							

Alle Maße vor der Fertigung durch eine fachkundige Person prüfen. · All dimensions to be checked by a competent person before manufacture.


Vorderansicht




Ansicht von links



Draufsicht

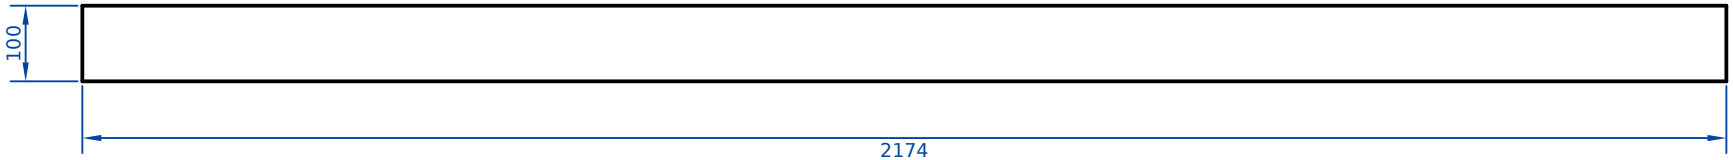

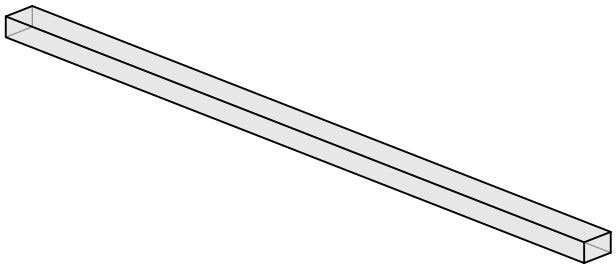

Firma Slatlyn – Beispiel				Planer			
Projekt Beispielhaus				Kunde			
Bauteil 2× Beispielhaus_s271–272						Stück 2	
Pos. 271	Positionen 271, 272						
Datum	Gezeichnet	Plan-Nr.	Index	Maßstab 1:10	Blatt 271	von 471	Format A4
Alle Maße sind bauseits zu prüfen.							

Alle Maße vor der Fertigung durch eine fachkundige Person prüfen. · All dimensions to be checked by a competent person before manufacture.


Vorderansicht




Ansicht von links



Draufsicht

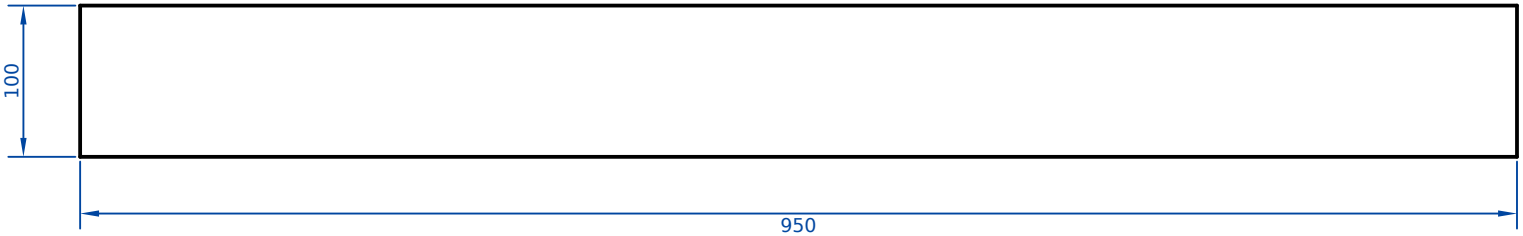

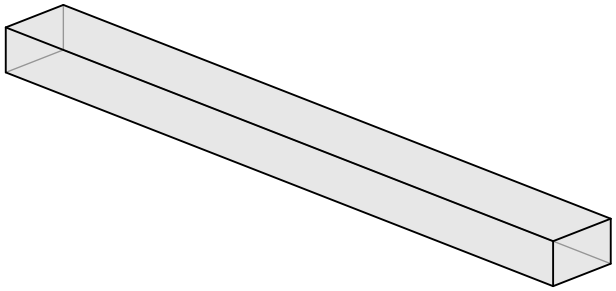

Firma Slatlyn – Beispiel				Planer			
Projekt Beispielhaus				Kunde			
Bauteil 16× Beispielhaus_s273–288						Stück 16	
Pos. 273	Positionen 273, 274, 275, 276, 277, 278, 279, 280, 281, 282, 283, 284, 285, 286, 287, 288						
Datum	Gezeichnet	Plan-Nr.	Index	Maßstab 1:5	Blatt 273	von 471	Format A4
Alle Maße sind bauseits zu prüfen.							

Alle Maße vor der Fertigung durch eine fachkundige Person prüfen. · All dimensions to be checked by a competent person before manufacture.


Ansicht von links




Vorderansicht



Draufsicht

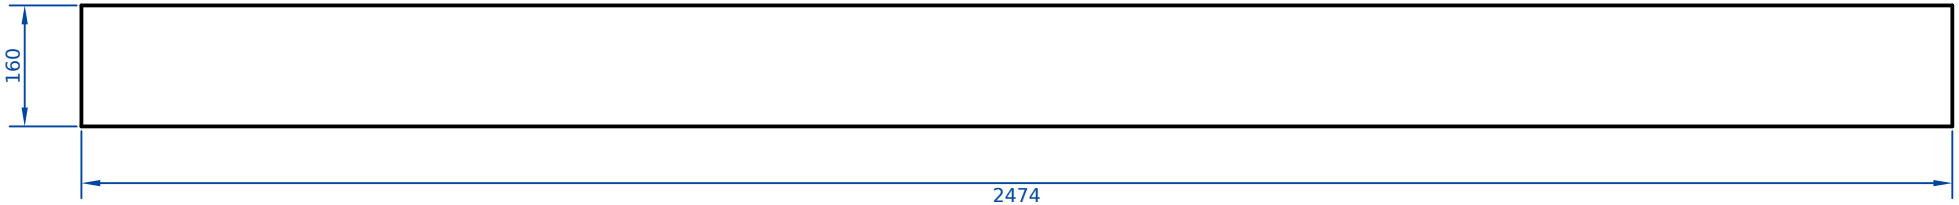

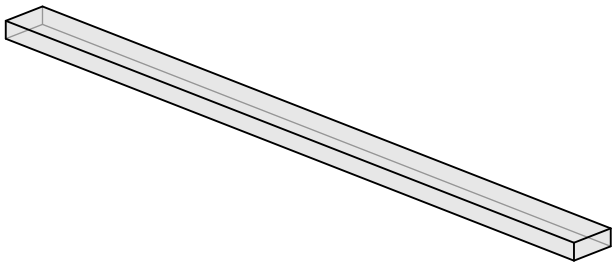


Firma Slatlyn – Beispiel				Planer			
Projekt Beispielhaus				Kunde			
Bauteil Beispielhaus_s289						Stück 1	
Pos. 289	Positionen						
Datum	Gezeichnet	Plan-Nr.	Index	Maßstab 1:10	Blatt 289	von 471	Format A4
Alle Maße sind bauseits zu prüfen.							

Alle Maße vor der Fertigung durch eine fachkundige Person prüfen. · All dimensions to be checked by a competent person before manufacture.

Ansicht von links




Vorderansicht

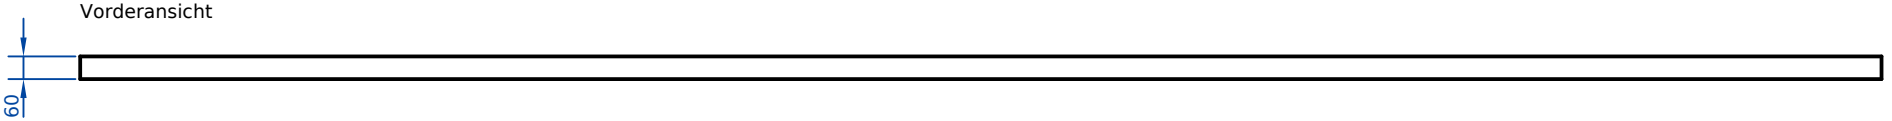

Draufsicht




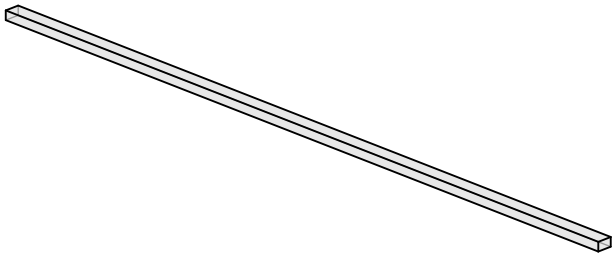

Firma Slatlyn – Beispiel				Planer			
Projekt Beispielhaus				Kunde			
Bauteil Beispielhaus_s290						Stück 1	
Pos. 290	Positionen						
Datum	Gezeichnet	Plan-Nr.	Index	Maßstab 1:20	Blatt 290	von 471	Format A4
Alle Maße sind bauseits zu prüfen.							

Alle Maße vor der Fertigung durch eine fachkundige Person prüfen. · All dimensions to be checked by a competent person before manufacture.


Vorderansicht

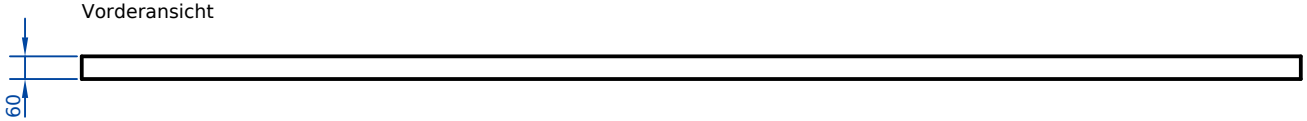


Ansicht von links



Draufsicht

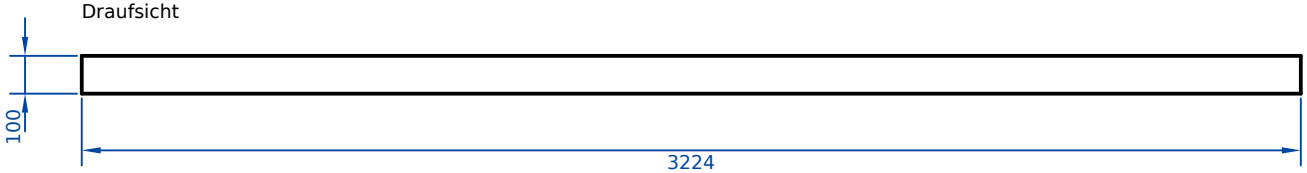

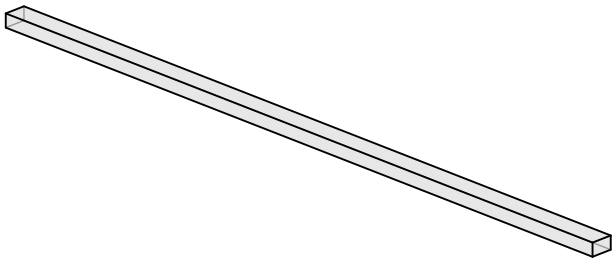

Firma Slatlyn – Beispiel				Planer			
Projekt Beispielhaus				Kunde			
Bauteil Beispielhaus_s291						Stück 1	
Pos. 291	Positionen						
Datum	Gezeichnet	Plan-Nr.	Index	Maßstab 1:20	Blatt 291	von 471	Format A4
Alle Maße sind bauseits zu prüfen.							

Alle Maße vor der Fertigung durch eine fachkundige Person prüfen. · All dimensions to be checked by a competent person before manufacture.

Ansicht von links




Vorderansicht



Draufsicht




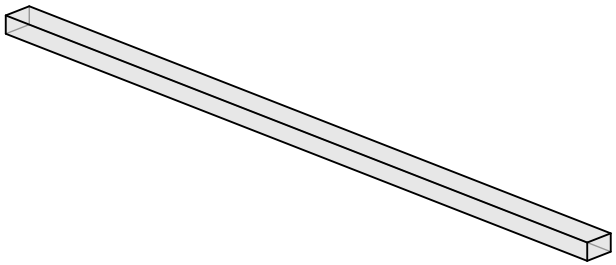

Firma Slatlyn – Beispiel				Planer			
Projekt Beispielhaus				Kunde			
Bauteil Beispielhaus_s292						Stück 1	
Pos. 292	Positionen						
Datum	Gezeichnet	Plan-Nr.	Index	Maßstab 1:10	Blatt 292	von 471	Format A4
Alle Maße sind bauseits zu prüfen.							

Alle Maße vor der Fertigung durch eine fachkundige Person prüfen. · All dimensions to be checked by a competent person before manufacture.


Vorderansicht

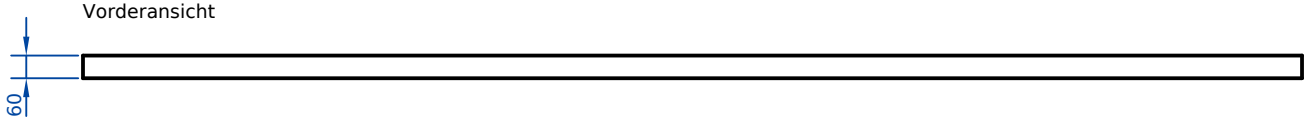


Ansicht von links




Draufsicht

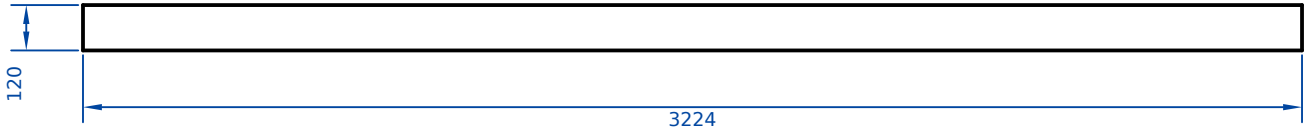


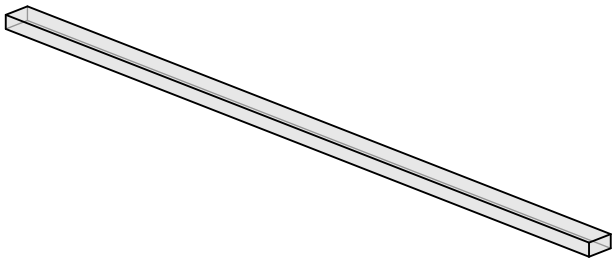

Firma Slatlyn – Beispiel				Planer			
Projekt Beispielhaus				Kunde			
Bauteil Beispielhaus_s293						Stück 1	
Pos. 293	Positionen						
Datum	Gezeichnet	Plan-Nr.	Index	Maßstab 1:20	Blatt 293	von 471	Format A4
Alle Maße sind bauseits zu prüfen.							

Alle Maße vor der Fertigung durch eine fachkundige Person prüfen. · All dimensions to be checked by a competent person before manufacture.

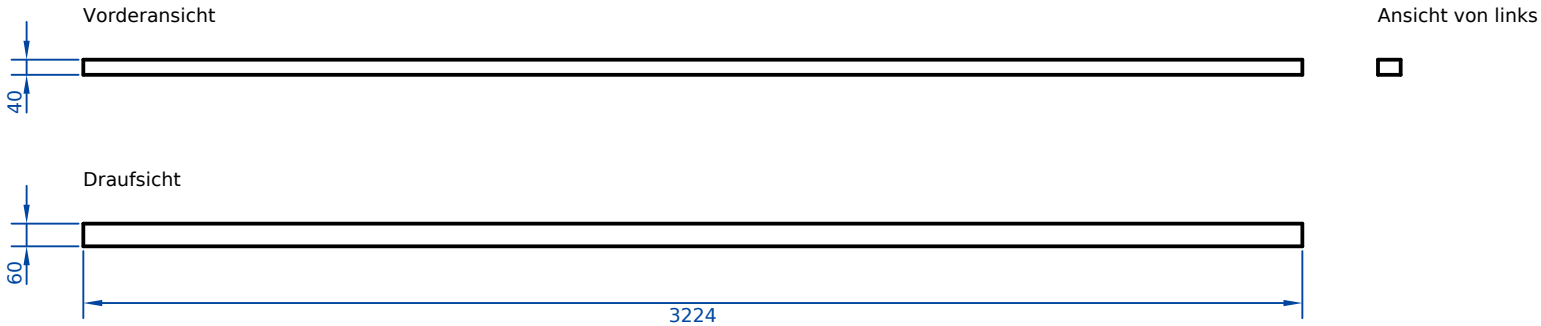

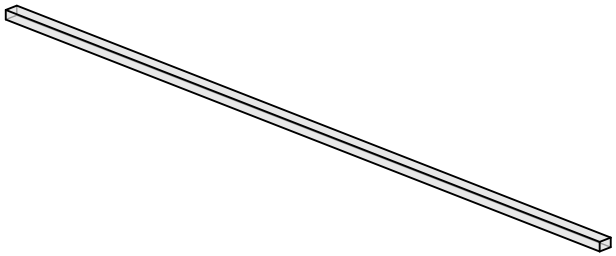


Firma: Slatlyn – Beispiel				Planer:			
Projekt: Beispielhaus				Kunde:			
Bauteil: Beispielhaus_s294						Stück: 1	
Pos.: 294		Positionen:					
Datum:	Gezeichnet:	Plan-Nr.:	Index:	Maßstab: 1:20	Blatt: 294	von: 471	Format: A4
Alle Maße sind bauseits zu prüfen.							

Alle Maße vor der Fertigung durch eine fachkundige Person prüfen. · All dimensions to be checked by a competent person before manufacture.


Ansicht von links




Vorderansicht

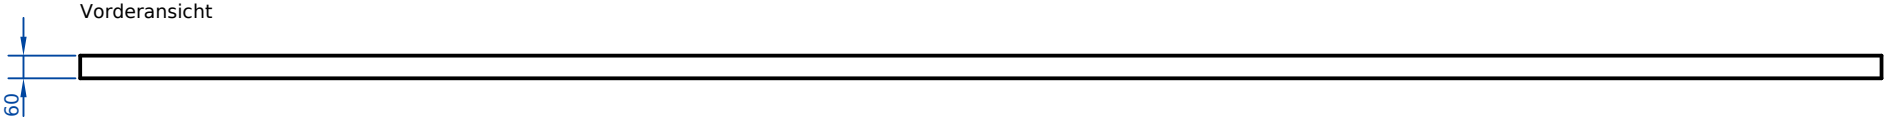

Draufsicht

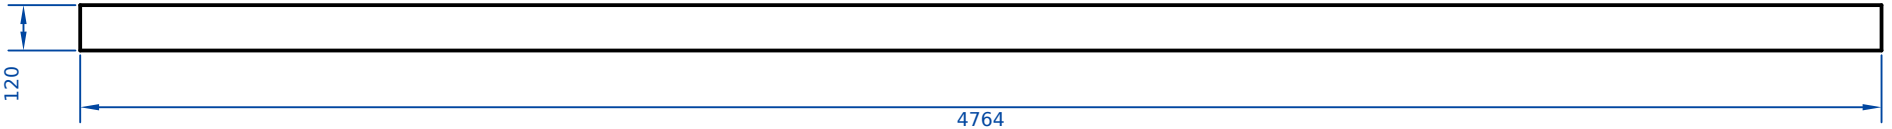

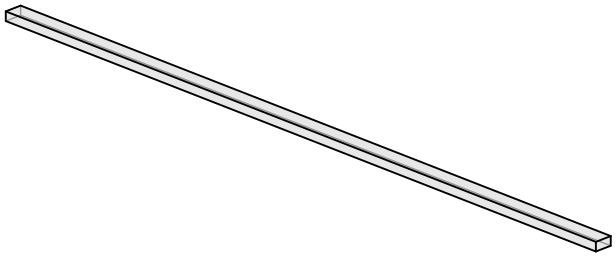


Firma Slatlyn – Beispiel				Planer			
Projekt Beispielhaus				Kunde			
Bauteil Beispielhaus_s295						Stück 1	
Pos. 295	Positionen						
Datum	Gezeichnet	Plan-Nr.	Index	Maßstab 1:20	Blatt 295	von 471	Format A4
Alle Maße sind bauseits zu prüfen.							

Alle Maße vor der Fertigung durch eine fachkundige Person prüfen. · All dimensions to be checked by a competent person before manufacture.

Ansicht von links




Vorderansicht

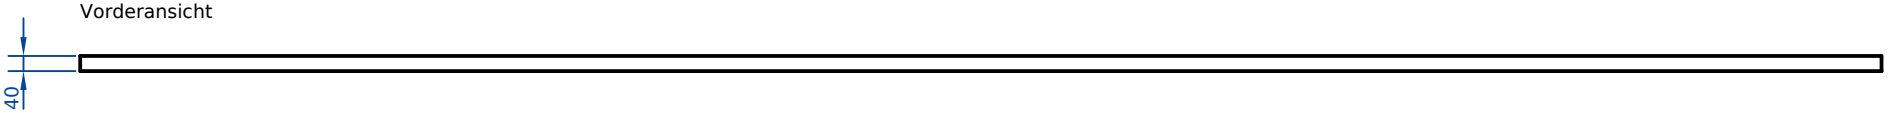

Draufsicht



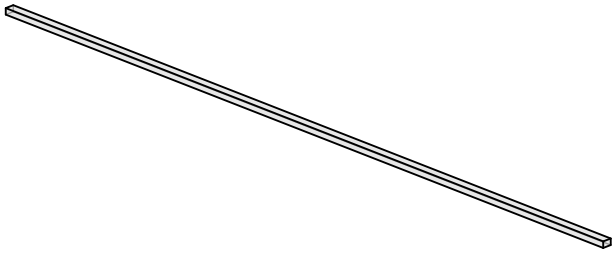


Firma Slatlyn – Beispiel				Planer			
Projekt Beispielhaus				Kunde			
Bauteil Beispielhaus_s296						Stück 1	
Pos. 296	Positionen						
Datum	Gezeichnet	Plan-Nr.	Index	Maßstab 1:20	Blatt 296	von 471	Format A4
Alle Maße sind bauseits zu prüfen.							

Alle Maße vor der Fertigung durch eine fachkundige Person prüfen. · All dimensions to be checked by a competent person before manufacture.


Ansicht von links




Vorderansicht

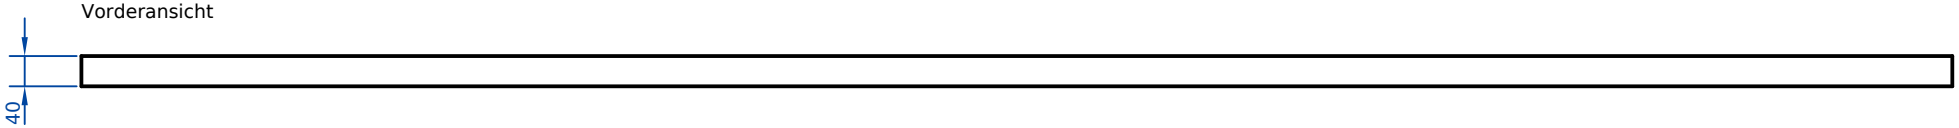

Draufsicht

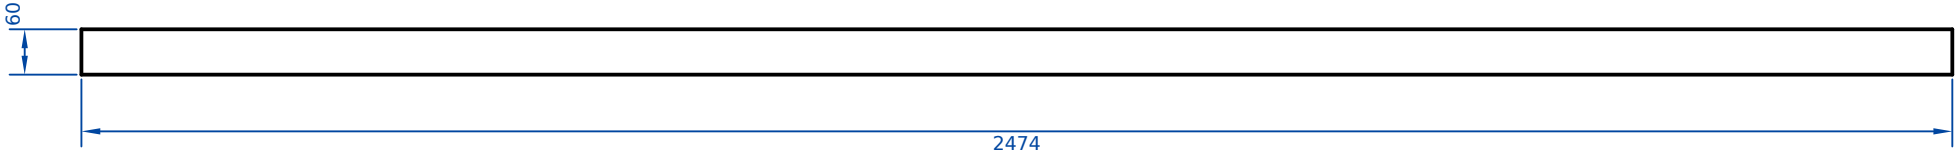

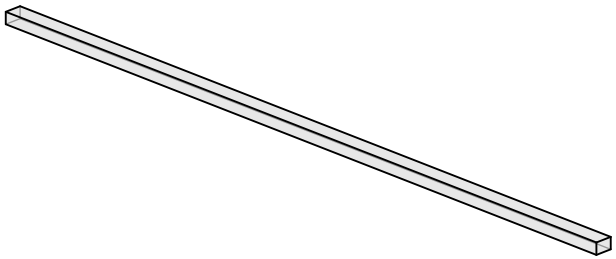

Firma: Slatlyn – Beispiel				Planer:			
Projekt: Beispielhaus				Kunde:			
Bauteil: Beispielhaus_s297						Stück: 1	
Pos.: 297	Positionen:						
Datum:	Gezeichnet:	Plan-Nr.:	Index:	Maßstab: 1:10	Blatt: 297	von: 471	Format: A4
Alle Maße sind bauseits zu prüfen.							

Alle Maße vor der Fertigung durch eine fachkundige Person prüfen. · All dimensions to be checked by a competent person before manufacture.


Ansicht von links




Vorderansicht



Draufsicht

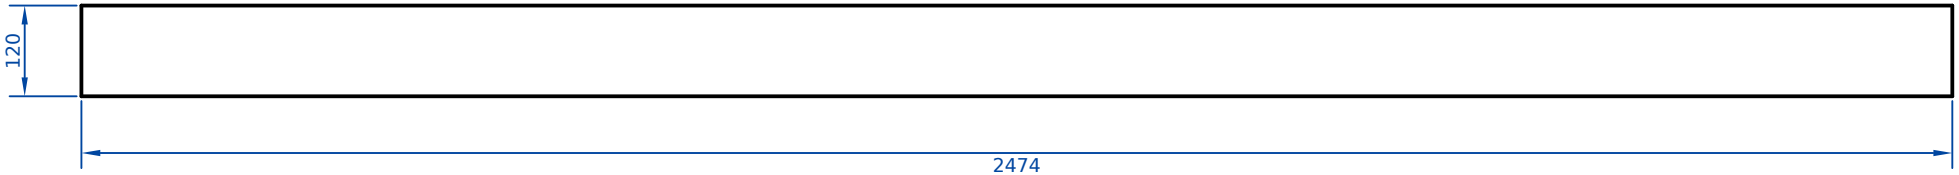

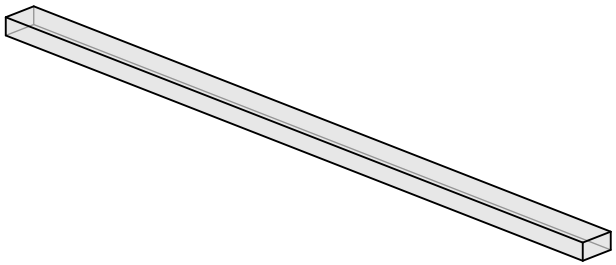

Firma Slatlyn – Beispiel				Planer			
Projekt Beispielhaus				Kunde			
Bauteil Beispielhaus_s298						Stück 1	
Pos. 298	Positionen						
Datum	Gezeichnet	Plan-Nr.	Index	Maßstab 1:10	Blatt 298	von 471	Format A4
Alle Maße sind bauseits zu prüfen.							

Alle Maße vor der Fertigung durch eine fachkundige Person prüfen. · All dimensions to be checked by a competent person before manufacture.


Ansicht von links




Vorderansicht



Draufsicht

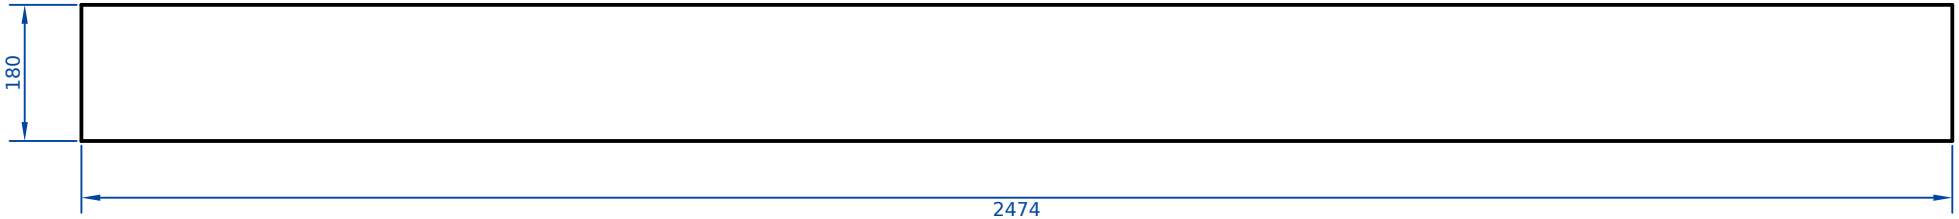


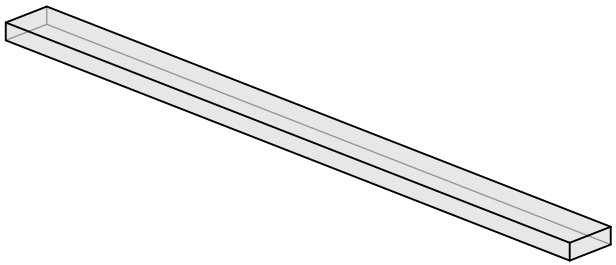

Firma: Slatlyn – Beispiel				Planer:			
Projekt: Beispielhaus				Kunde:			
Bauteil: Beispielhaus_s299						Stück: 1	
Pos.: 299				Positionen:			
Datum:	Gezeichnet:	Plan-Nr.:	Index:	Maßstab: 1:10	Blatt: 299	von: 471	Format: A4
Alle Maße sind bauseits zu prüfen.							

Alle Maße vor der Fertigung durch eine fachkundige Person prüfen. · All dimensions to be checked by a competent person before manufacture.

Vorderansicht

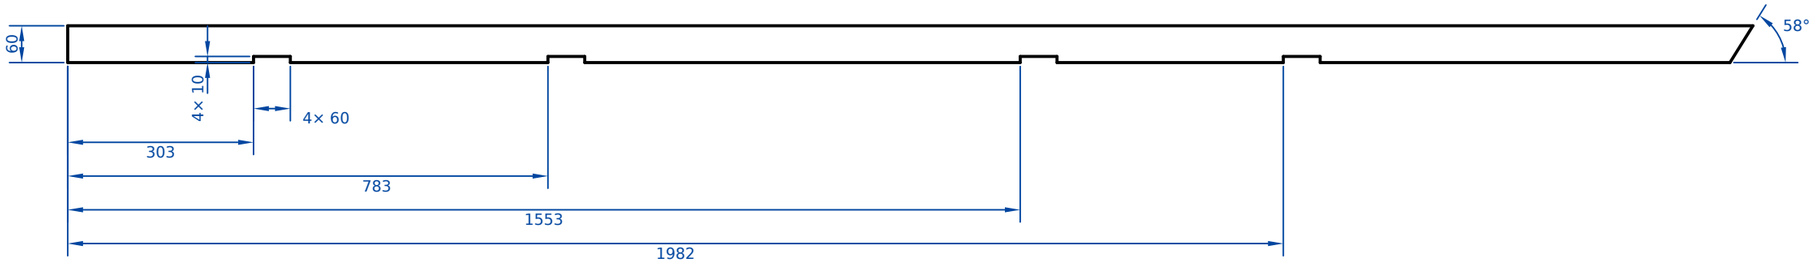


Ansicht von links



Draufsicht




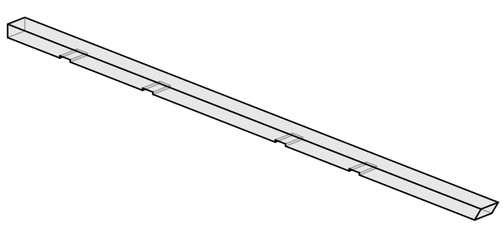


Firma: Slatlyn – Beispiel				Planer:			
Projekt: Beispielhaus				Kunde:			
Bauteil: Beispielhaus_s300						Stück: 1	
Pos.: 300				Positionen:			
Datum:	Gezeichnet:	Plan-Nr.:	Index:	Maßstab: 1:10	Blatt: 300	von: 471	Format: A3
Alle Maße sind bauseits zu prüfen.							

Alle Maße vor der Fertigung durch eine fachkundige Person prüfen. · All dimensions to be checked by a competent person before manufacture.


Ansicht von links

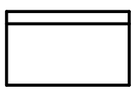

Vorderansicht

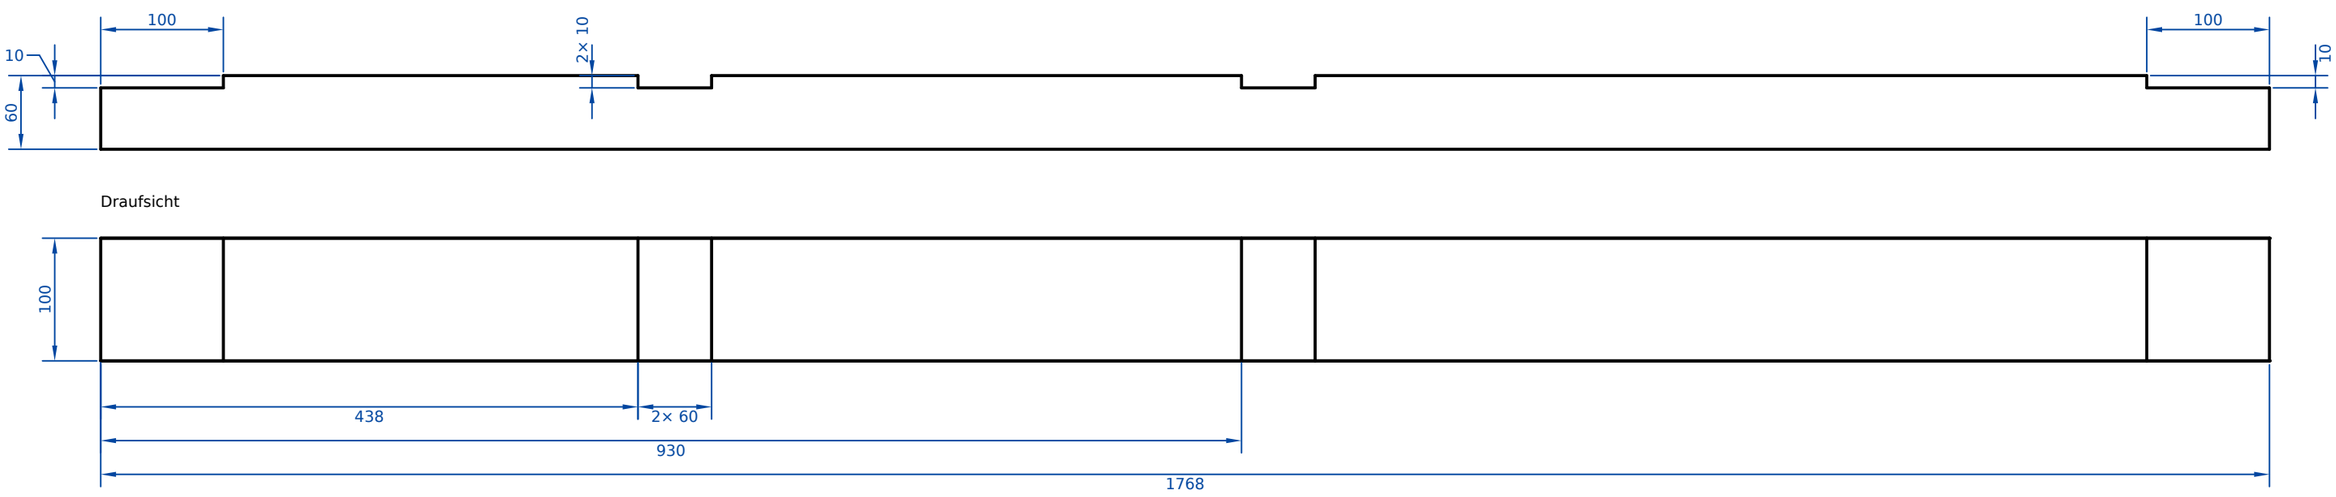

Draufsicht

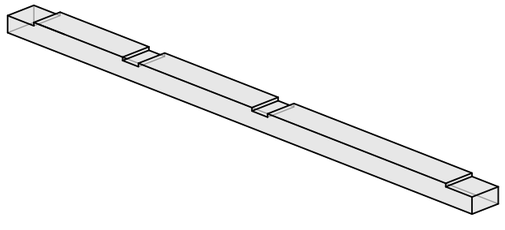

Firma: Slatlyn – Beispiel					Planer:		
Projekt: Beispielhaus					Kunde:		
Bauteil: Beispielhaus_s301						Stück: 1	
Pos.: 301	Positionen:						
Datum:	Gezeichnet:	Plan-Nr.:	Index:	Maßstab: 1:5	Blatt: 301	von: 471	Format: A3
Alle Maße sind bauseits zu prüfen.							

Alle Maße vor der Fertigung durch eine fachkundige Person prüfen. · All dimensions to be checked by a competent person before manufacture.


Vorderansicht




Ansicht von links



Draufsicht

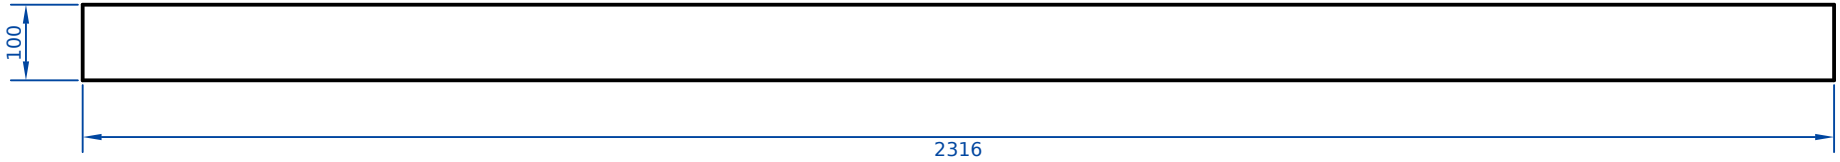


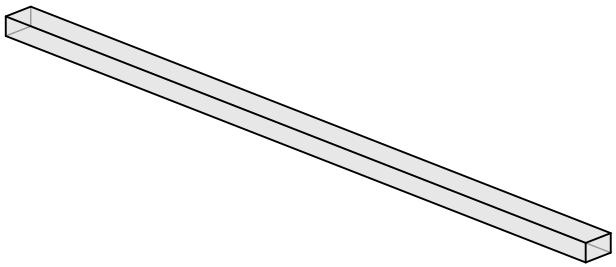


Firma Slatlyn – Beispiel				Planer			
Projekt Beispielhaus				Kunde			
Bauteil 2× Beispielhaus_s302, Beispielhaus_s317						Stück 2	
Pos. 302	Positionen 302, 317						
Datum	Gezeichnet	Plan-Nr.	Index	Maßstab 1:10	Blatt 302	von 471	Format A4
Alle Maße sind bauseits zu prüfen.							

Alle Maße vor der Fertigung durch eine fachkundige Person prüfen. · All dimensions to be checked by a competent person before manufacture.


Vorderansicht

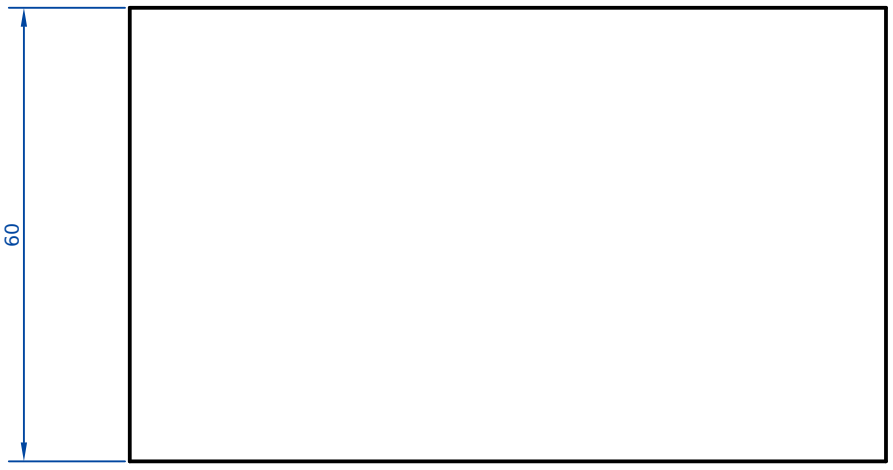


Ansicht von links

 

Draufsicht

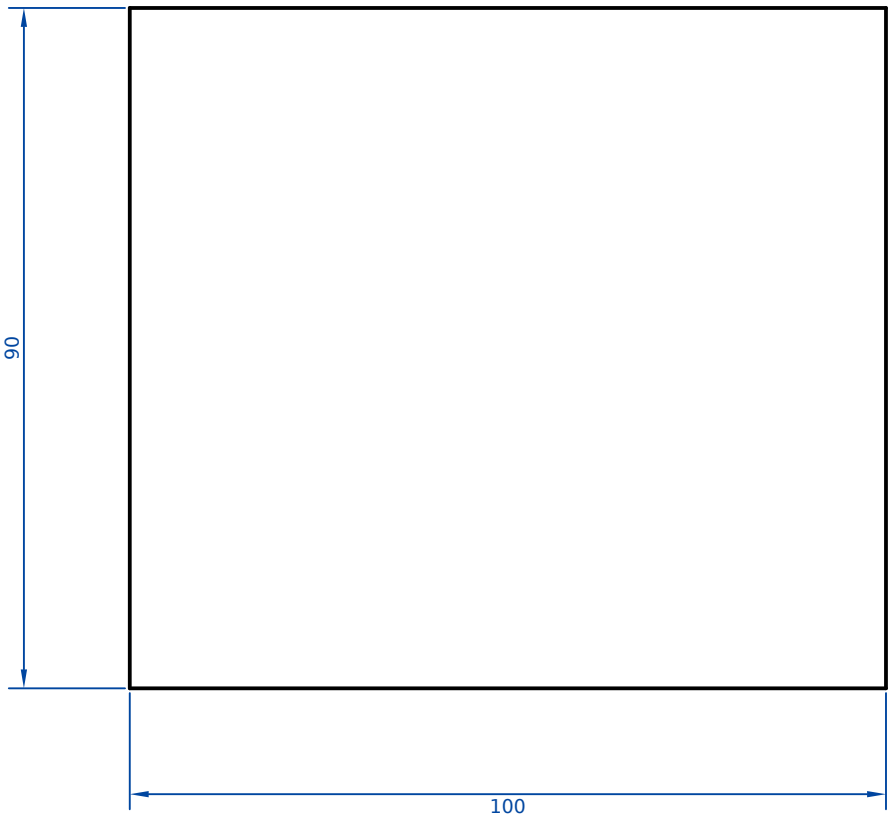

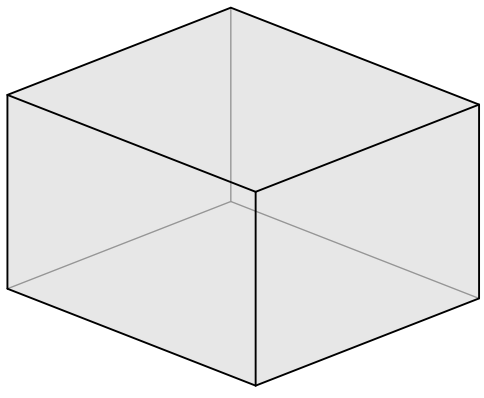

Firma Slatlyn – Beispiel				Planer			
Projekt Beispielhaus				Kunde			
Bauteil 2× Beispielhaus_s303–304						Stück 2	
Pos. 303	Positionen 303, 304						
Datum	Gezeichnet	Plan-Nr.	Index	Maßstab 1:1	Blatt 303	von 471	Format A3
Alle Maße sind bauseits zu prüfen.							

Alle Maße vor der Fertigung durch eine fachkundige Person prüfen. · All dimensions to be checked by a competent person before manufacture.


Vorderansicht




Ansicht von links



Draufsicht

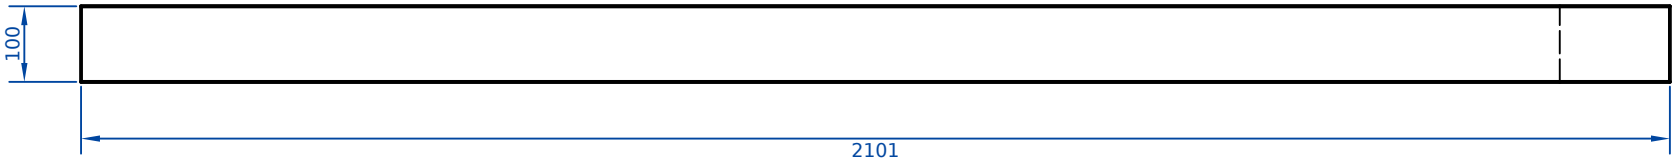

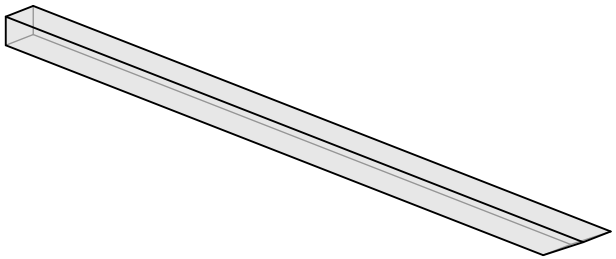

Firma: Slatlyn – Beispiel				Planer:			
Projekt: Beispielhaus				Kunde:			
Bauteil: 2× Beispielhaus_s305–306						Stück: 2	
Pos.: 305	Positionen: 305, 306						
Datum:	Gezeichnet:	Plan-Nr.:	Index:	Maßstab: 1:10	Blatt: 305	von: 471	Format: A4
Alle Maße sind bauseits zu prüfen.							


Alle Maße vor der Fertigung durch eine fachkundige Person prüfen. · All dimensions to be checked by a competent person before manufacture.


Vorderansicht



Ansicht von links

Draufsicht

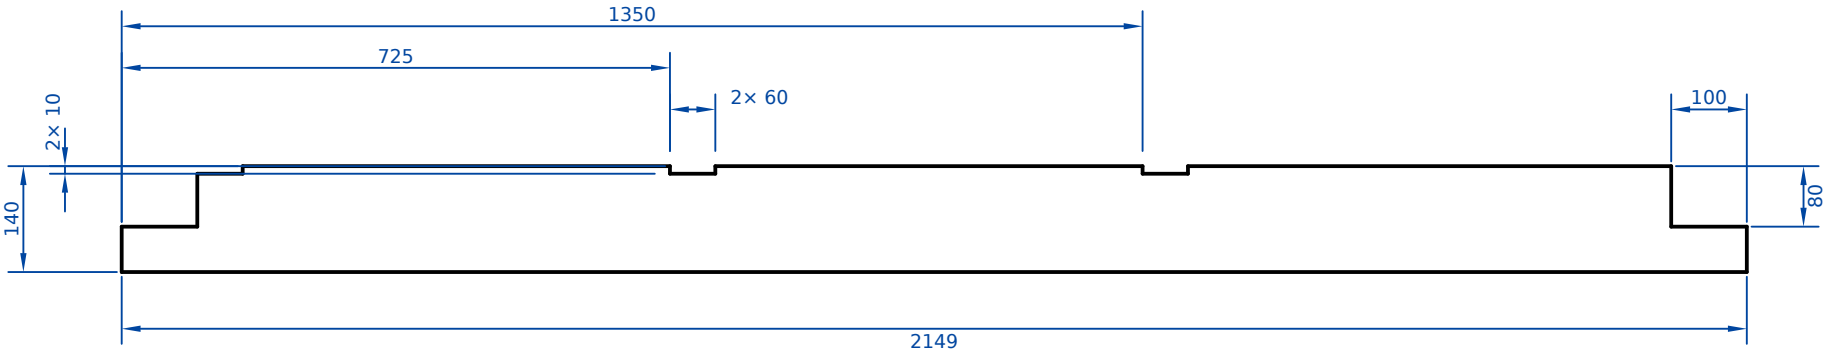


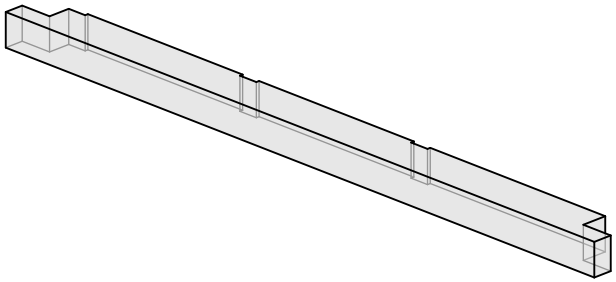

Firma: Slatlyn – Beispiel				Planer:			
Projekt: Beispielhaus				Kunde:			
Bauteil: 2× Beispielhaus_s307–308						Stück: 2	
Pos.: 307	Positionen: 307, 308						
Datum:	Gezeichnet:	Plan-Nr.:	Index:	Maßstab: 1:10	Blatt: 307	von: 471	Format: A4
Alle Maße sind bauseits zu prüfen.							

Alle Maße vor der Fertigung durch eine fachkundige Person prüfen. · All dimensions to be checked by a competent person before manufacture.


Ansicht von links

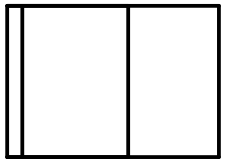


Vorderansicht



Draufsicht

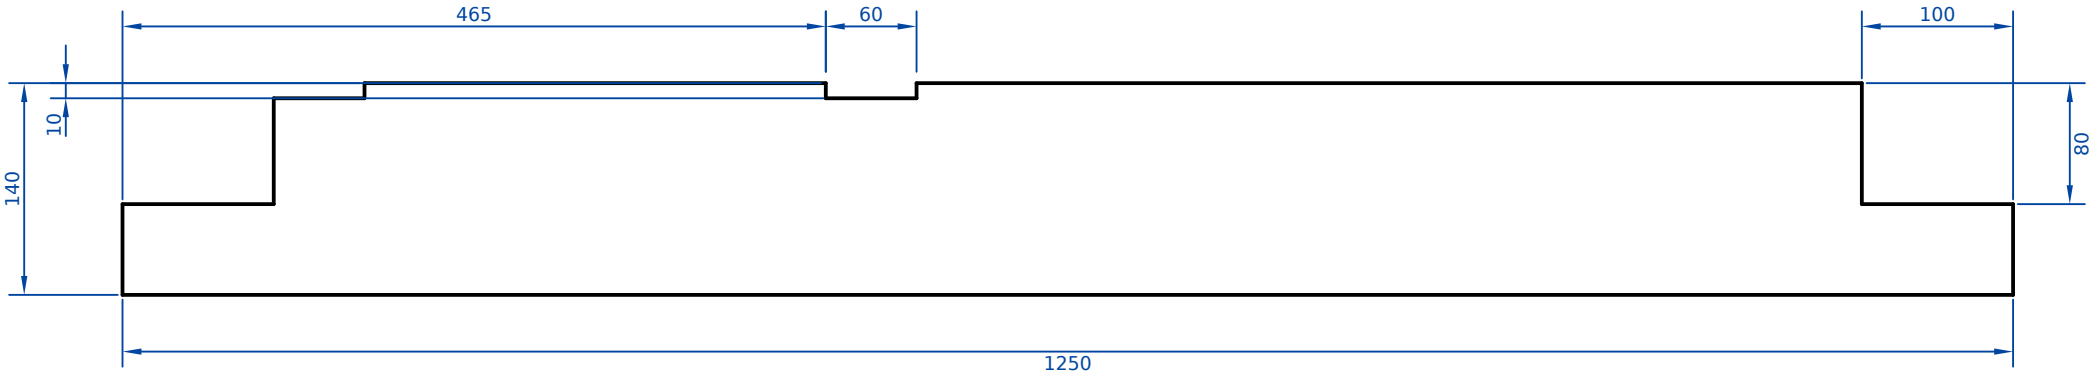


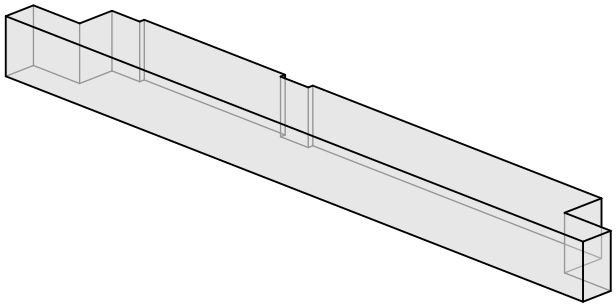

Firma: Slatlyn – Beispiel				Planer:			
Projekt: Beispielhaus				Kunde:			
Bauteil: Beispielhaus_s309						Stück: 1	
Pos.: 309	Positionen:						
Datum:	Gezeichnet:	Plan-Nr.:	Index:	Maßstab: 1:5	Blatt: 309	von: 471	Format: A4
Alle Maße sind bauseits zu prüfen.							

Alle Maße vor der Fertigung durch eine fachkundige Person prüfen. · All dimensions to be checked by a competent person before manufacture.


Ansicht von links

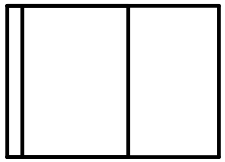


Vorderansicht



Draufsicht

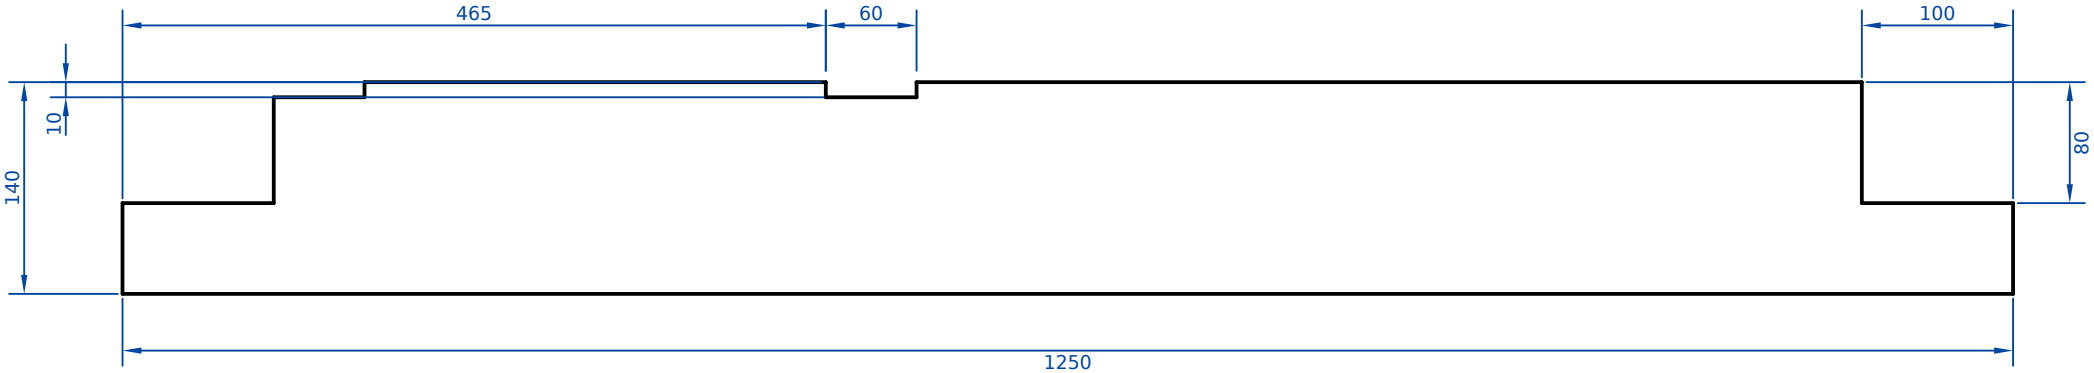

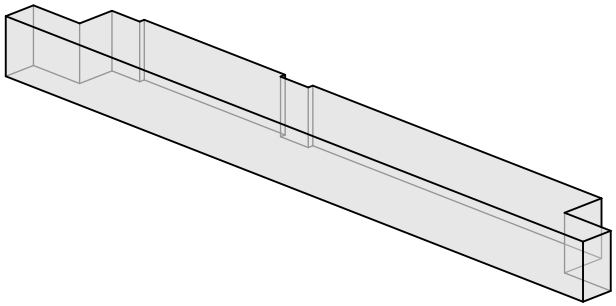

Firma: Slatlyn – Beispiel				Planer:			
Projekt: Beispielhaus				Kunde:			
Bauteil: 2× Beispielhaus_s310–311						Stück: 2	
Pos.: 310	Positionen: 310, 311						
Datum:	Gezeichnet:	Plan-Nr.:	Index:	Maßstab: 1:5	Blatt: 310	von: 471	Format: A4
Alle Maße sind bauseits zu prüfen.							

Alle Maße vor der Fertigung durch eine fachkundige Person prüfen. · All dimensions to be checked by a competent person before manufacture.


Vorderansicht




Ansicht von links



Draufsicht

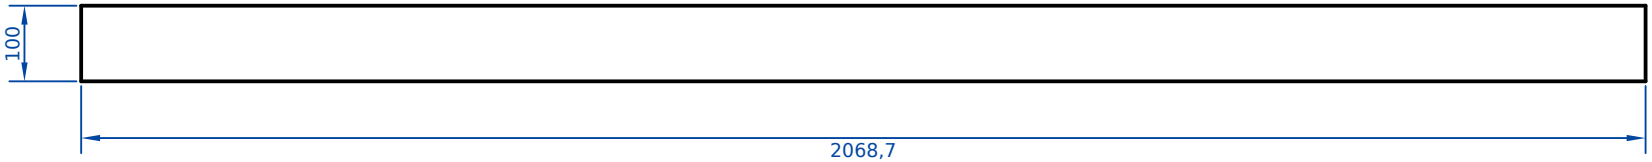

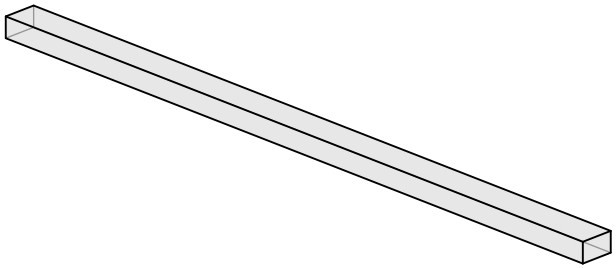

Firma Slatlyn – Beispiel				Planer			
Projekt Beispielhaus				Kunde			
Bauteil 20× Beispielhaus_s312–316, Beispielhaus_s361–363, Beispielhaus_s365–367, Beispielhaus_s383–389, Beispielhaus_s391–392						Stück 20	
Pos. 312	Positionen 312, 313, 314, 315, 316, 361, 362, 363, 365, 366, 367, 383, 384, 385, 386, 387, 388, 389, 391, 392						
Datum	Gezeichnet	Plan-Nr.	Index	Maßstab 1:10	Blatt 312	von 471	Format A4
Alle Maße sind bauseits zu prüfen.							

Alle Maße vor der Fertigung durch eine fachkundige Person prüfen. · All dimensions to be checked by a competent person before manufacture.


Vorderansicht




Ansicht von links



Draufsicht

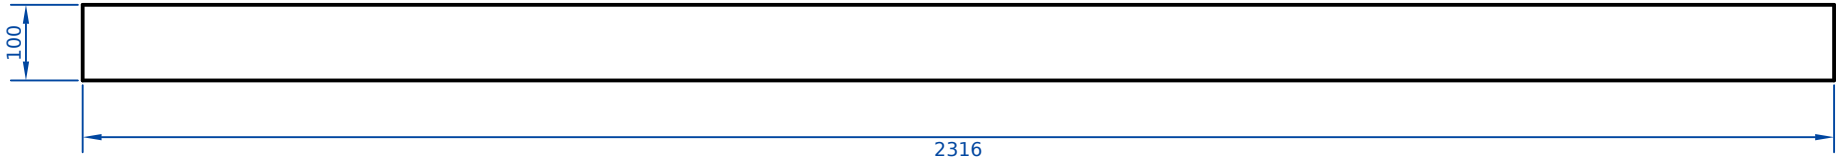


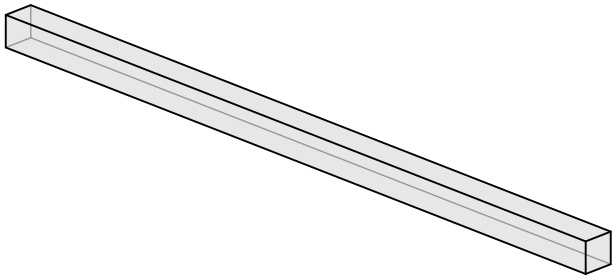


Firma Slatlyn – Beispiel				Planer			
Projekt Beispielhaus				Kunde			
Bauteil 2× Beispielhaus_s318–319						Stück 2	
Pos. 318	Positionen 318, 319						
Datum	Gezeichnet	Plan-Nr.	Index	Maßstab 1:10	Blatt 318	von 471	Format A4
Alle Maße sind bauseits zu prüfen.							

Alle Maße vor der Fertigung durch eine fachkundige Person prüfen. · All dimensions to be checked by a competent person before manufacture.


Ansicht von links

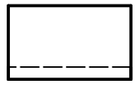


Vorderansicht

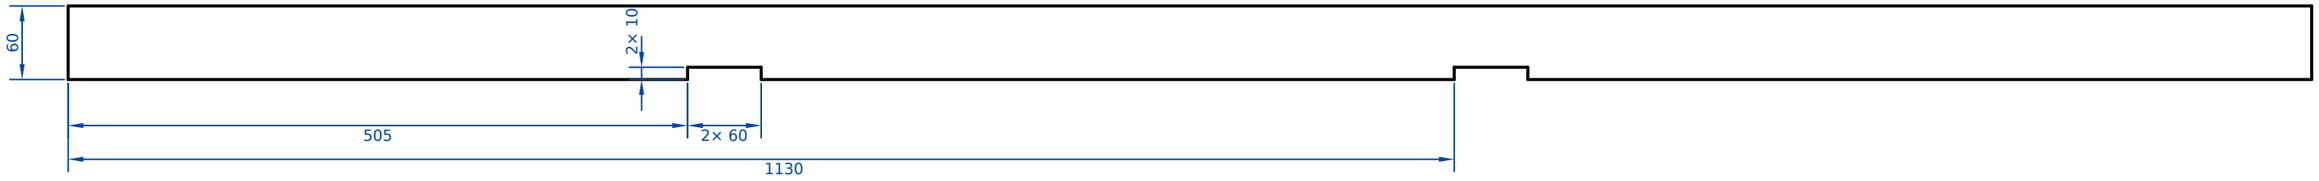

Draufsicht

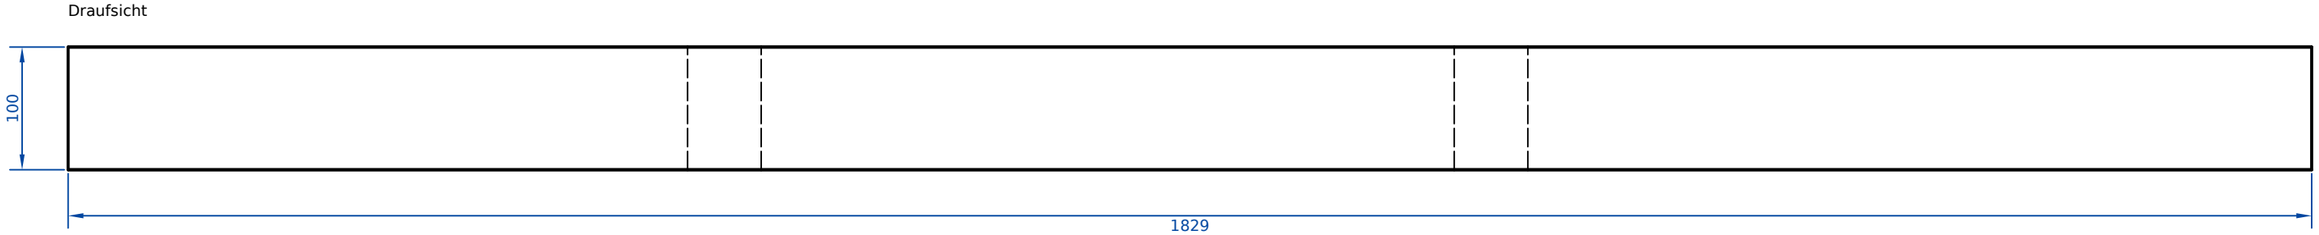

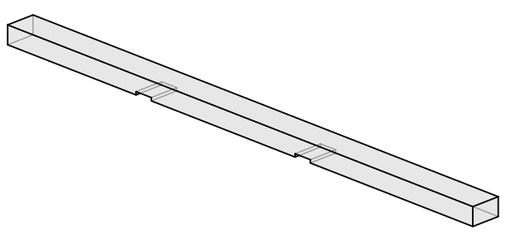

Firma: Slatlyn – Beispiel				Planer:			
Projekt: Beispielhaus				Kunde:			
Bauteil: 2× Beispielhaus_s320–321						Stück: 2	
Pos.: 320	Positionen: 320, 321						
Datum:	Gezeichnet:	Plan-Nr.:	Index:	Maßstab: 1:5	Blatt: 320	von: 471	Format: A3
Alle Maße sind bauseits zu prüfen.							

Alle Maße vor der Fertigung durch eine fachkundige Person prüfen. · All dimensions to be checked by a competent person before manufacture.


Vorderansicht




Ansicht von links



Draufsicht

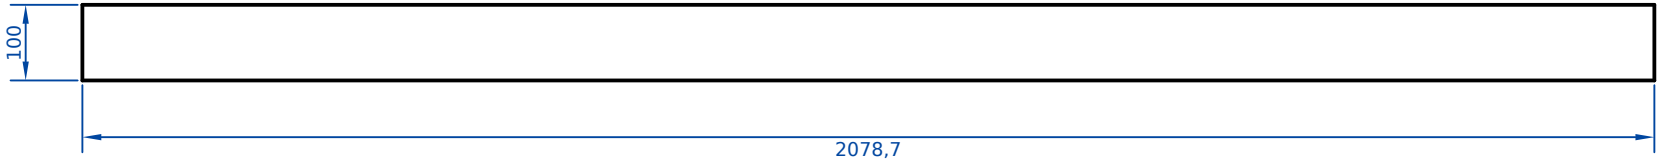

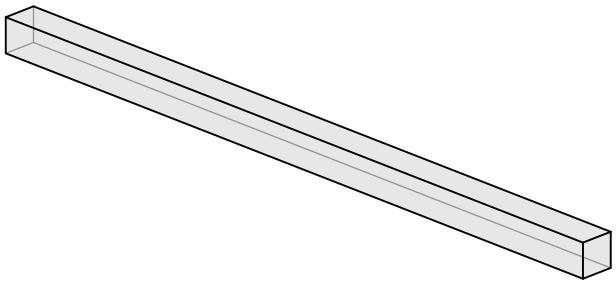

Firma Slatlyn – Beispiel				Planer			
Projekt Beispielhaus				Kunde			
Bauteil 5× Beispielhaus_s322–326						Stück 5	
Pos. 322	Positionen 322, 323, 324, 325, 326						
Datum	Gezeichnet	Plan-Nr.	Index	Maßstab 1:10	Blatt 322	von 471	Format A4
Alle Maße sind bauseits zu prüfen.							

Alle Maße vor der Fertigung durch eine fachkundige Person prüfen. · All dimensions to be checked by a competent person before manufacture.


Vorderansicht




Ansicht von links



Draufsicht

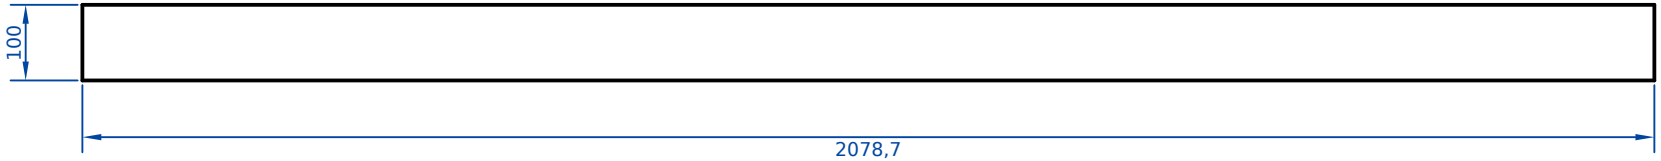

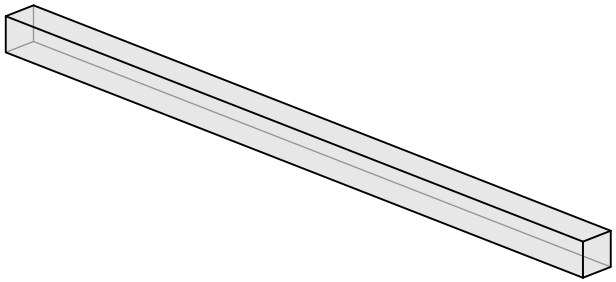

Firma Slatlyn – Beispiel				Planer			
Projekt Beispielhaus				Kunde			
Bauteil Beispielhaus_s327						Stück 1	
Pos. 327				Positionen			
Datum	Gezeichnet	Plan-Nr.	Index	Maßstab 1:10	Blatt 327	von 471	Format A4
Alle Maße sind bauseits zu prüfen.							


Alle Maße vor der Fertigung durch eine fachkundige Person prüfen. · All dimensions to be checked by a competent person before manufacture.


Vorderansicht



Ansicht von links

Draufsicht

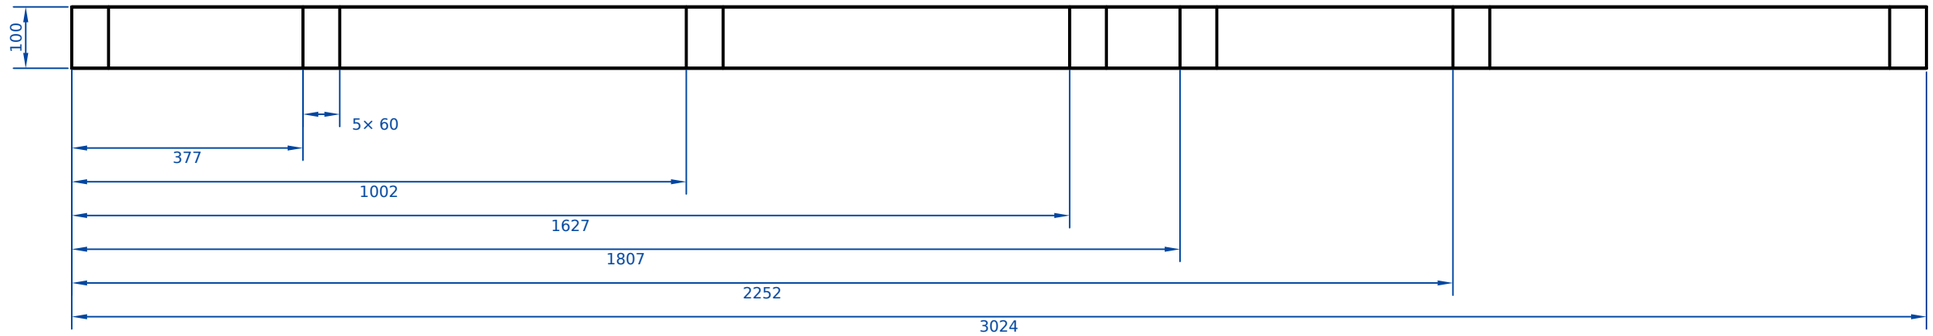

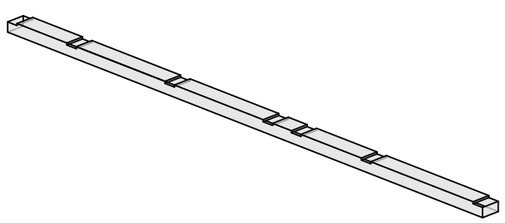

Firma: Slatlyn – Beispiel				Planer:			
Projekt: Beispielhaus				Kunde:			
Bauteil: Beispielhaus_s328						Stück: 1	
Pos.: 328		Positionen:					
Datum:	Gezeichnet:	Plan-Nr.:	Index:	Maßstab: 1:10	Blatt: 328	von: 471	Format: A3
Alle Maße sind bauseits zu prüfen.							


Alle Maße vor der Fertigung durch eine fachkundige Person prüfen. · All dimensions to be checked by a competent person before manufacture.


Vorderansicht



Ansicht von links

Draufsicht

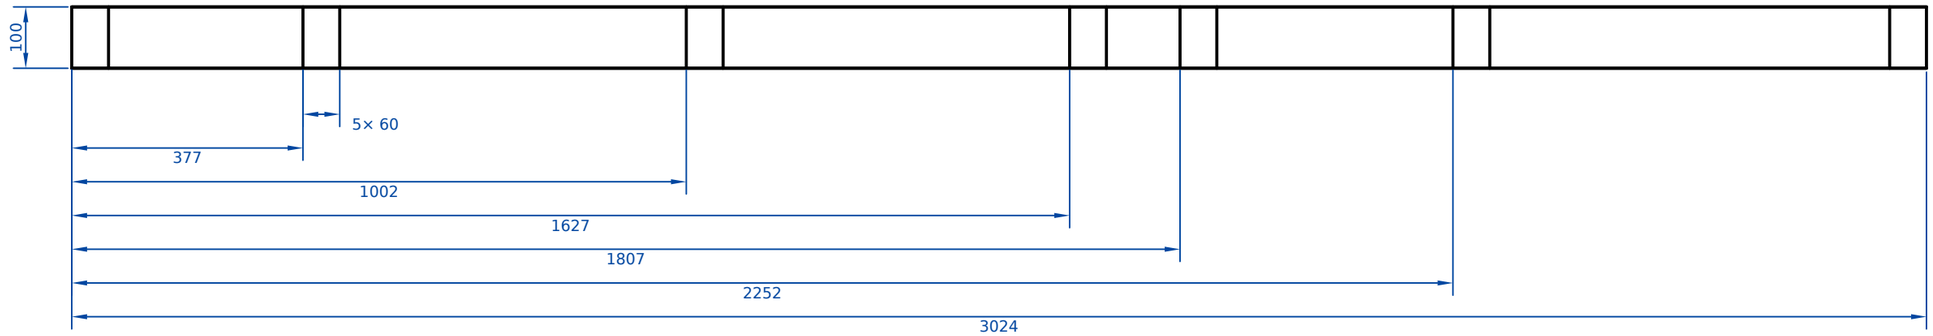

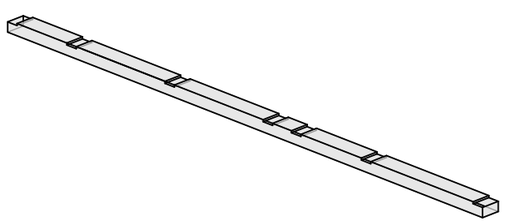

Firma: Slatlyn – Beispiel				Planer:			
Projekt: Beispielhaus				Kunde:			
Bauteil: Beispielhaus_s329						Stück: 1	
Pos.: 329		Positionen:					
Datum:	Gezeichnet:	Plan-Nr.:	Index:	Maßstab: 1:10	Blatt: 329	von: 471	Format: A3
Alle Maße sind bauseits zu prüfen.							

Alle Maße vor der Fertigung durch eine fachkundige Person prüfen. · All dimensions to be checked by a competent person before manufacture.


Vorderansicht




Ansicht von links



Draufsicht

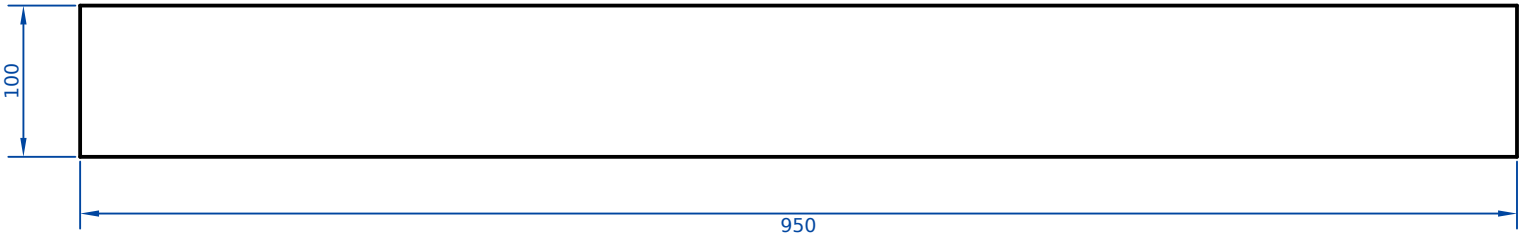

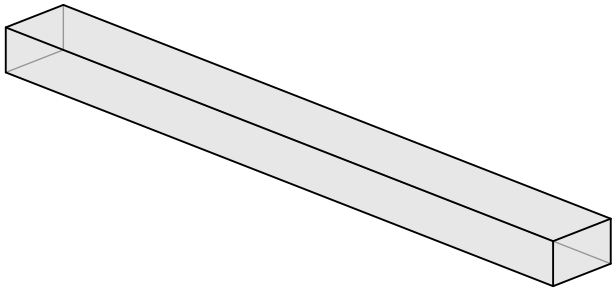


Firma Slatlyn – Beispiel				Planer			
Projekt Beispielhaus				Kunde			
Bauteil Beispielhaus_s330						Stück 1	
Pos. 330	Positionen						
Datum	Gezeichnet	Plan-Nr.	Index	Maßstab 1:5	Blatt 330	von 471	Format A4
Alle Maße sind bauseits zu prüfen.							


Alle Maße vor der Fertigung durch eine fachkundige Person prüfen. · All dimensions to be checked by a competent person before manufacture.


Ansicht von links

Vorderansicht

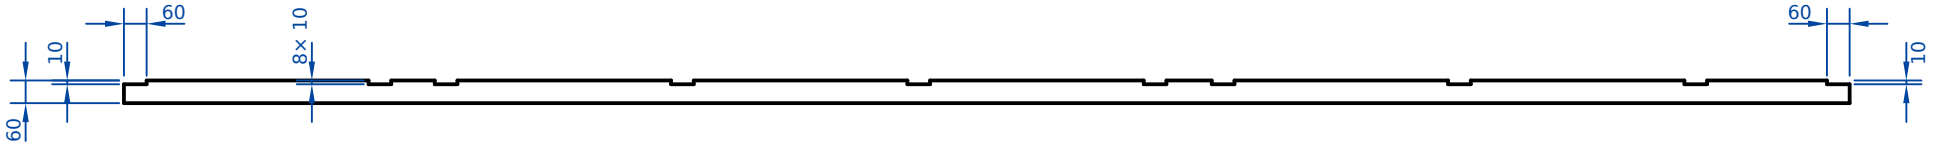

Draufsicht

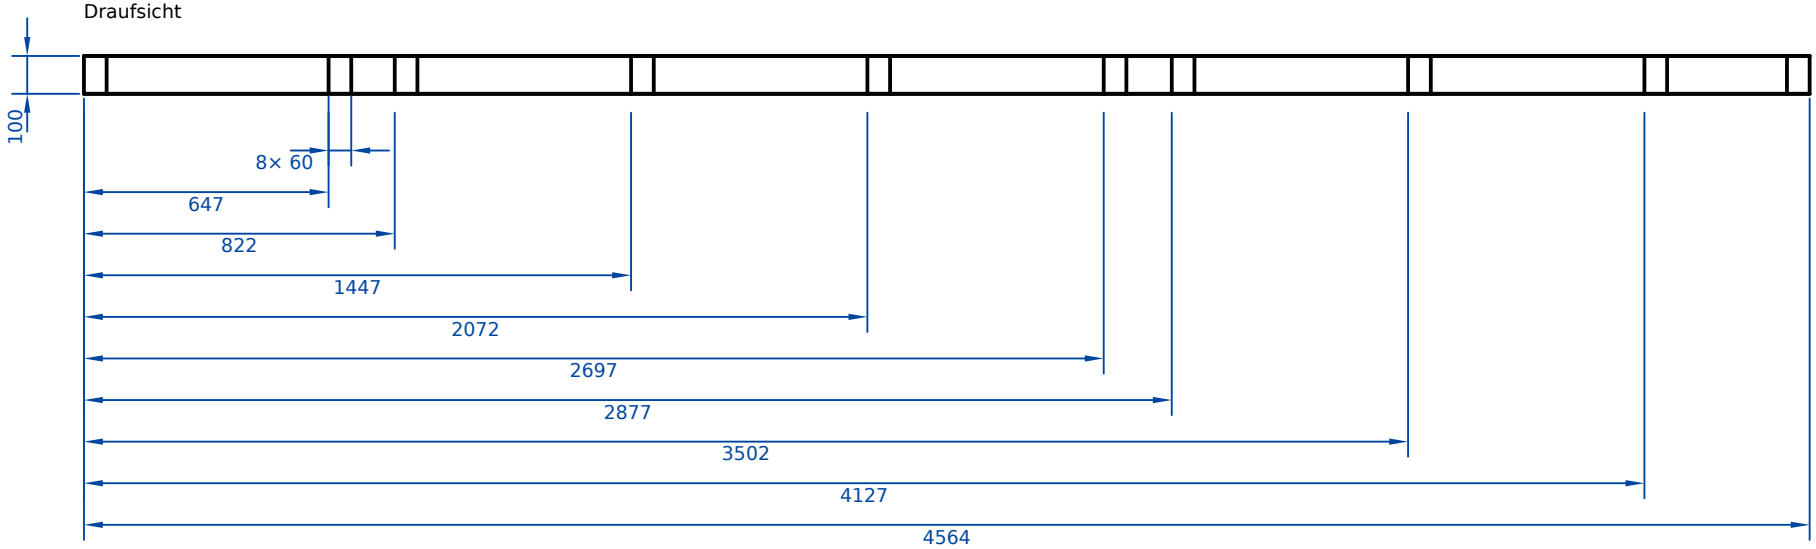

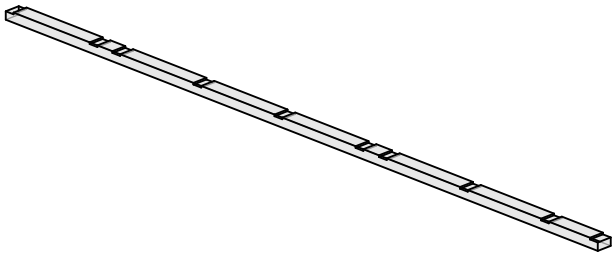


Firma: Slatlyn – Beispiel				Planer:			
Projekt: Beispielhaus				Kunde:			
Bauteil: Beispielhaus_s331						Stück: 1	
Pos.: 331				Positionen:			
Datum:	Gezeichnet:	Plan-Nr.:	Index:	Maßstab: 1:20	Blatt: 331	von: 471	Format: A4
Alle Maße sind bauseits zu prüfen.							


Alle Maße vor der Fertigung durch eine fachkundige Person prüfen. · All dimensions to be checked by a competent person before manufacture.


Ansicht von links

Vorderansicht

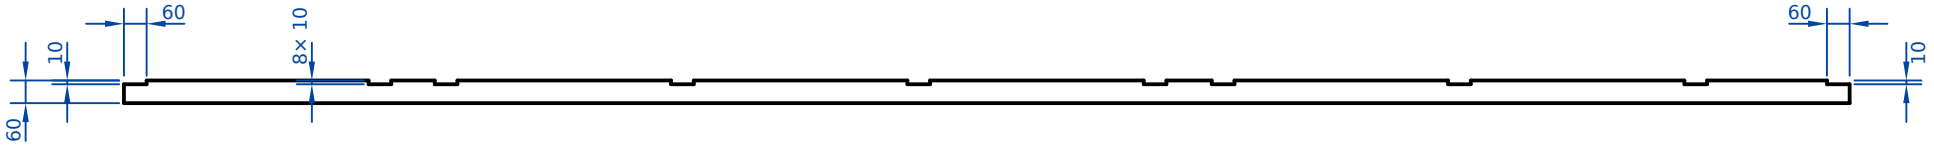

Draufsicht

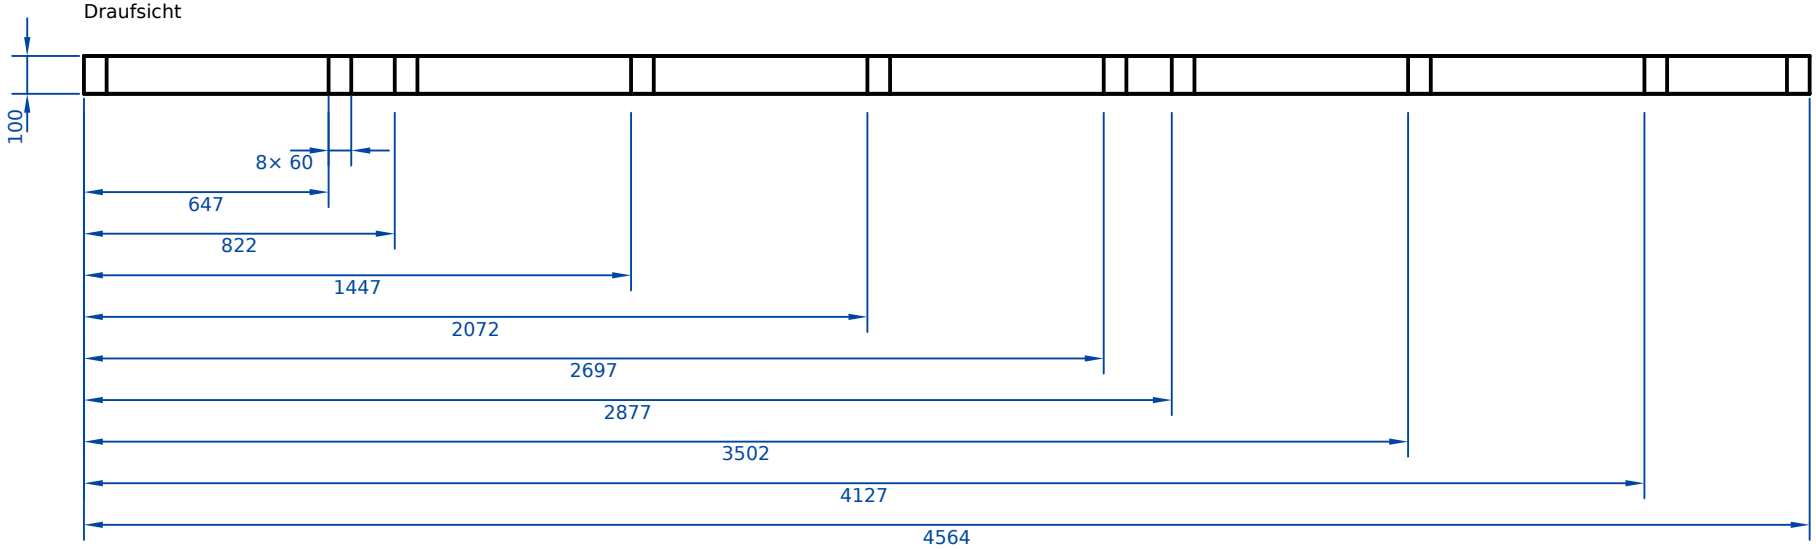

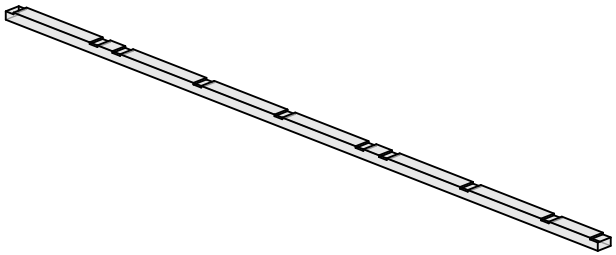


Firma: Slatlyn – Beispiel				Planer:			
Projekt: Beispielhaus				Kunde:			
Bauteil: Beispielhaus_s332						Stück: 1	
Pos.: 332	Positionen:						
Datum:	Gezeichnet:	Plan-Nr.:	Index:	Maßstab: 1:20	Blatt: 332	von: 471	Format: A4
Alle Maße sind bauseits zu prüfen.							


Alle Maße vor der Fertigung durch eine fachkundige Person prüfen. · All dimensions to be checked by a competent person before manufacture.

Ansicht von links

Vorderansicht

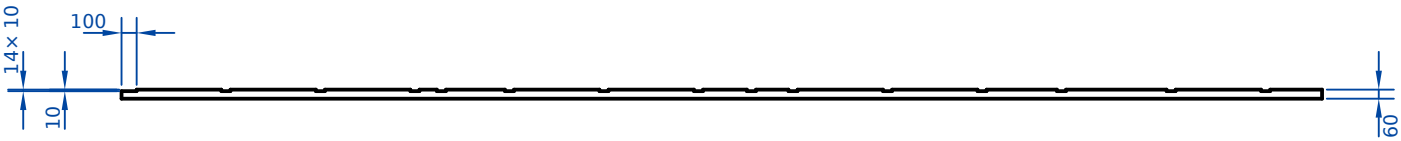

Draufsicht

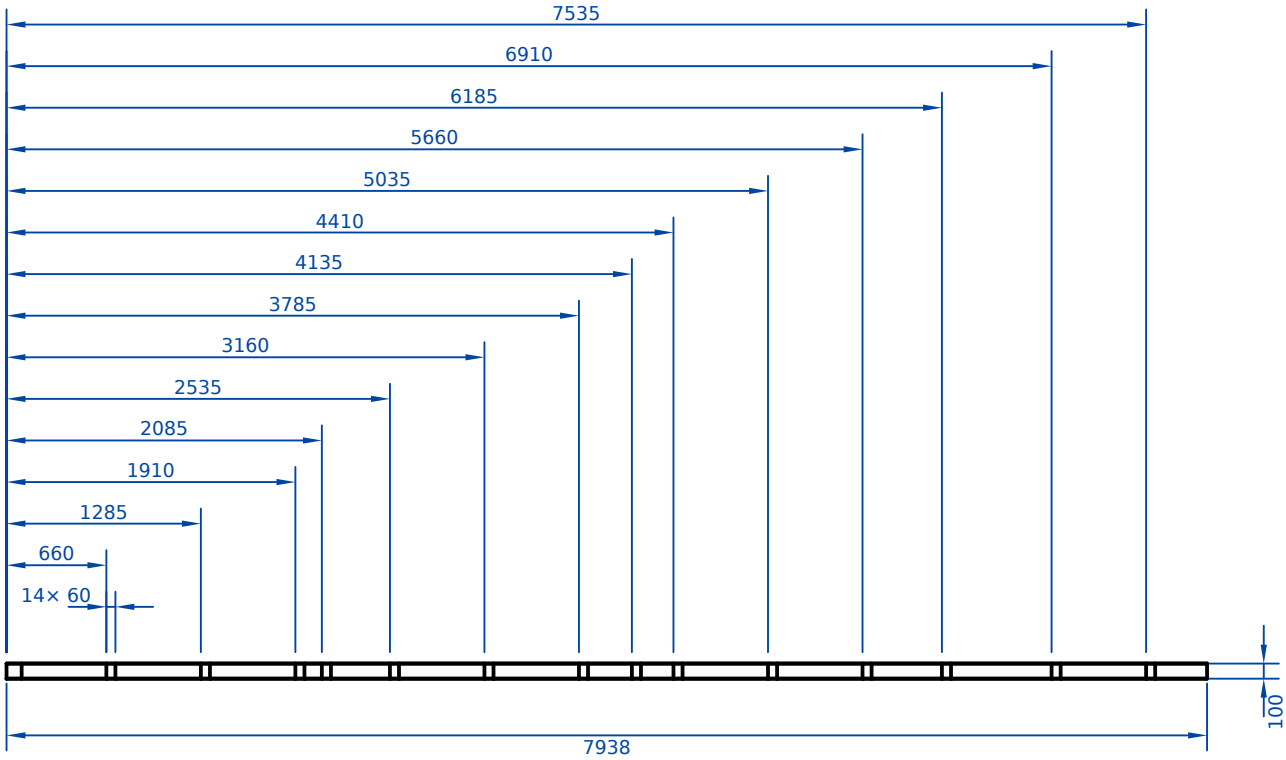

Firma Slatlyn – Beispiel				Planer			
Projekt Beispielhaus				Kunde			
Bauteil 2× Beispielhaus_s333–334						Stück 2	
Pos. 333		Positionen 333, 334					
Datum	Gezeichnet	Plan-Nr.	Index	Maßstab 1:50	Blatt 333	von 471	Format A4
Alle Maße sind bauseits zu prüfen.							

Alle Maße vor der Fertigung durch eine fachkundige Person prüfen. · All dimensions to be checked by a competent person before manufacture.


Ansicht von links




Vorderansicht



Draufsicht

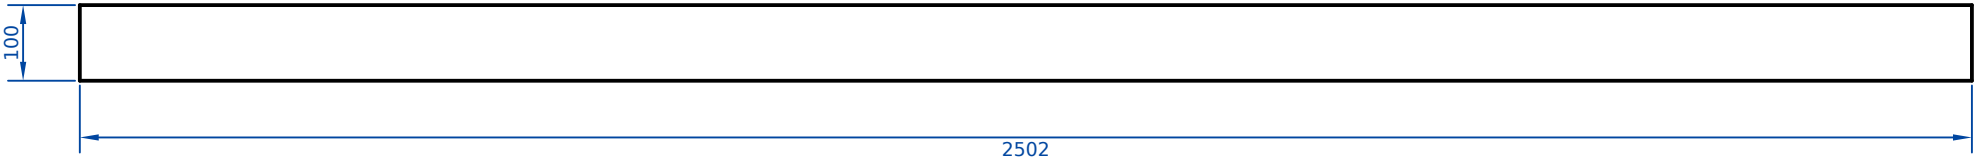

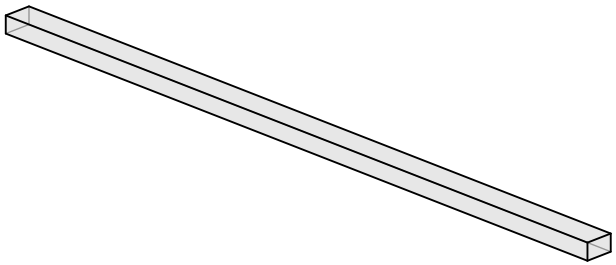

Firma: Slatlyn – Beispiel				Planer:			
Projekt: Beispielhaus				Kunde:			
Bauteil: 3× Beispielhaus_s335, Beispielhaus_s346–347						Stück: 3	
Pos.: 335	Positionen: 335, 346, 347						
Datum	Gezeichnet	Plan-Nr.	Index	Maßstab: 1:10	Blatt: 335	von: 471	Format: A4
Alle Maße sind bauseits zu prüfen.							

Alle Maße vor der Fertigung durch eine fachkundige Person prüfen. · All dimensions to be checked by a competent person before manufacture.


Ansicht von links




Vorderansicht



Draufsicht

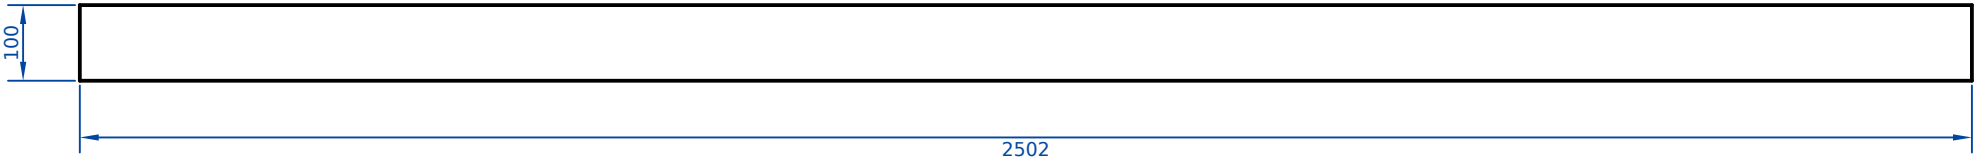

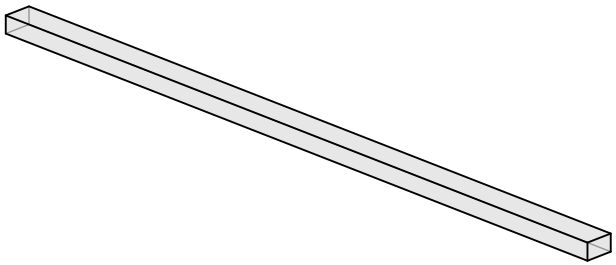

Firma Slatlyn – Beispiel				Planer			
Projekt Beispielhaus				Kunde			
Bauteil 2× Beispielhaus_s336, Beispielhaus_s345						Stück 2	
Pos. 336	Positionen 336, 345						
Datum	Gezeichnet	Plan-Nr.	Index	Maßstab 1:10	Blatt 336	von 471	Format A4
Alle Maße sind bauseits zu prüfen.							

Alle Maße vor der Fertigung durch eine fachkundige Person prüfen. · All dimensions to be checked by a competent person before manufacture.


Ansicht von links




Vorderansicht



Draufsicht

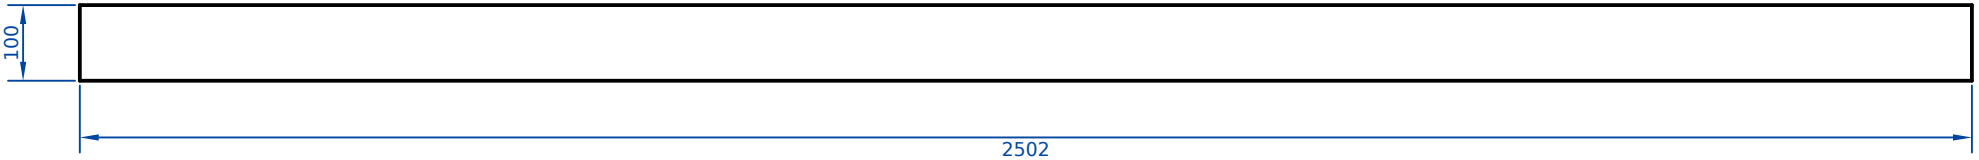

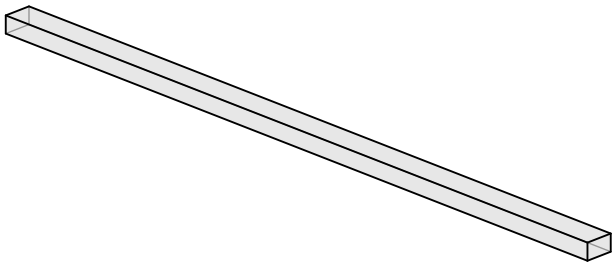

Firma Slatlyn – Beispiel				Planer			
Projekt Beispielhaus				Kunde			
Bauteil 8× Beispielhaus_s337–344						Stück 8	
Pos. 337	Positionen 337, 338, 339, 340, 341, 342, 343, 344						
Datum	Gezeichnet	Plan-Nr.	Index	Maßstab 1:10	Blatt 337	von 471	Format A4
Alle Maße sind bauseits zu prüfen.							

Alle Maße vor der Fertigung durch eine fachkundige Person prüfen. · All dimensions to be checked by a competent person before manufacture.


Ansicht von links




Vorderansicht



Draufsicht

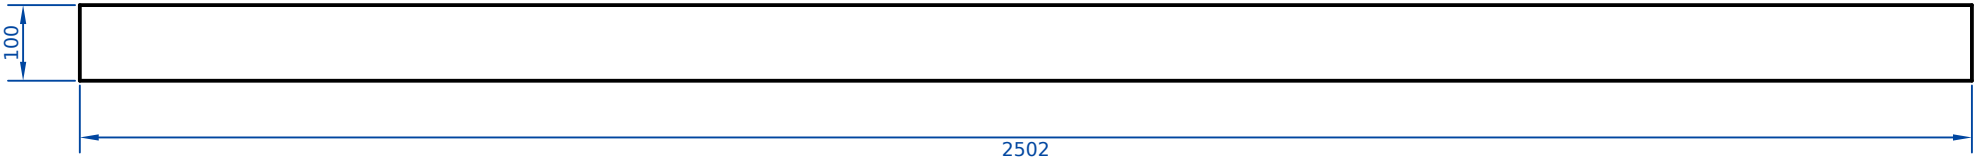

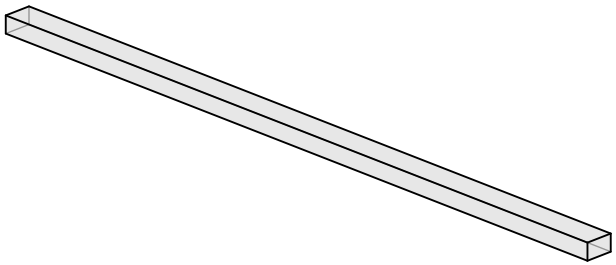

Firma Slatlyn – Beispiel				Planer			
Projekt Beispielhaus				Kunde			
Bauteil Beispielhaus_s348						Stück 1	
Pos. 348	Positionen						
Datum	Gezeichnet	Plan-Nr.	Index	Maßstab 1:10	Blatt 348	von 471	Format A4
Alle Maße sind bauseits zu prüfen.							

Alle Maße vor der Fertigung durch eine fachkundige Person prüfen. · All dimensions to be checked by a competent person before manufacture.


Ansicht von links




Vorderansicht



Draufsicht

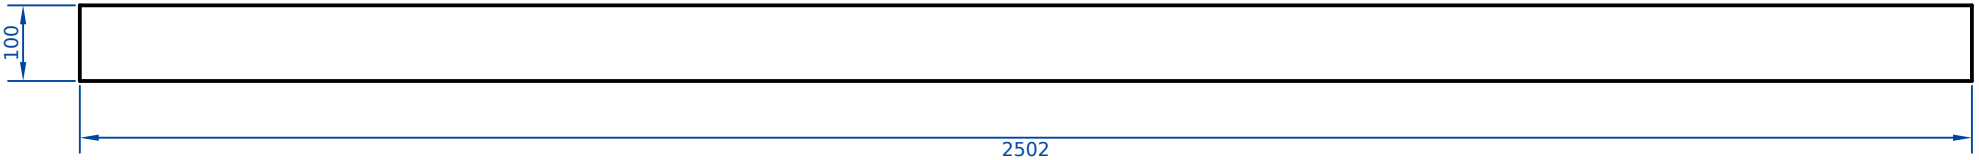


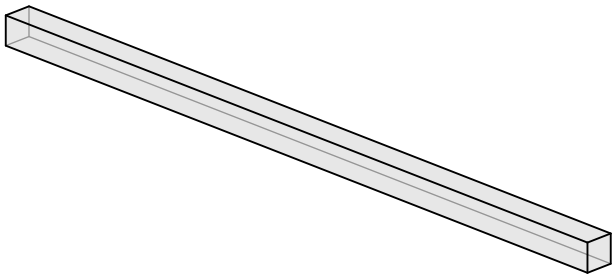

Firma Slatlyn – Beispiel				Planer			
Projekt Beispielhaus				Kunde			
Bauteil Beispielhaus_s349						Stück 1	
Pos. 349	Positionen						
Datum	Gezeichnet	Plan-Nr.	Index	Maßstab 1:10	Blatt 349	von 471	Format A4
Alle Maße sind bauseits zu prüfen.							

Alle Maße vor der Fertigung durch eine fachkundige Person prüfen. · All dimensions to be checked by a competent person before manufacture.

Vorderansicht

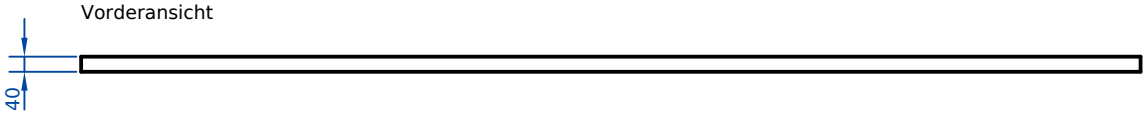

Ansicht von links




Draufsicht



Firma Slatlyn – Beispiel			Planer				
Projekt Beispielhaus			Kunde				
Bauteil 2× Beispielhaus_s350, Beispielhaus_s398						Stück 2	
Pos. 350	Positionen 350, 398						
Datum	Gezeichnet	Plan-Nr.	Index	Maßstab 1:20	Blatt 350	von 471	Format A4
Alle Maße sind bauseits zu prüfen.							

Alle Maße vor der Fertigung durch eine fachkundige Person prüfen. · All dimensions to be checked by a competent person before manufacture.

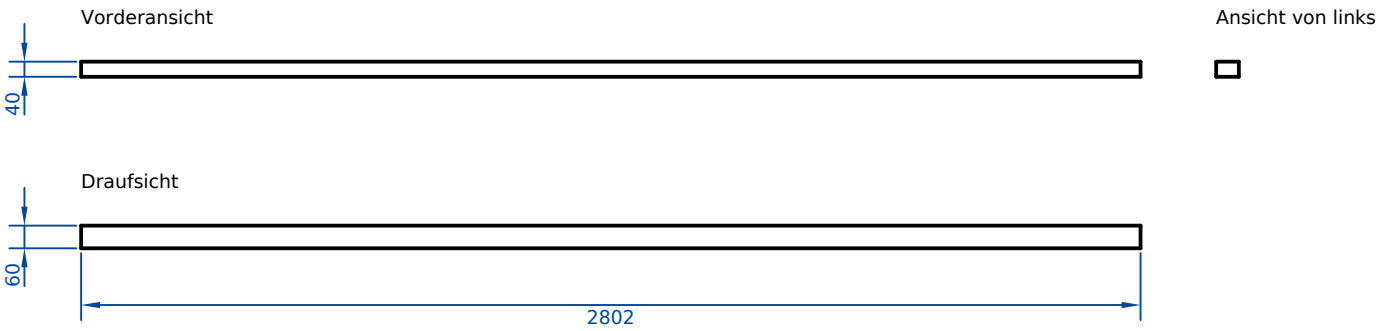

Firma Slatlyn – Beispiel				Planer			
Projekt Beispielhaus				Kunde			
Bauteil 9× Beispielhaus_s351, Beispielhaus_s402–409						Stück 9	
Pos. 351	Positionen 351, 402, 403, 404, 405, 406, 407, 408, 409						
Datum	Gezeichnet	Plan-Nr.	Index	Maßstab 1:20	Blatt 351	von 471	Format A4
Alle Maße sind bauseits zu prüfen.							

Alle Maße vor der Fertigung durch eine fachkundige Person prüfen. · All dimensions to be checked by a competent person before manufacture.

Ansicht von links




Vorderansicht



Draufsicht



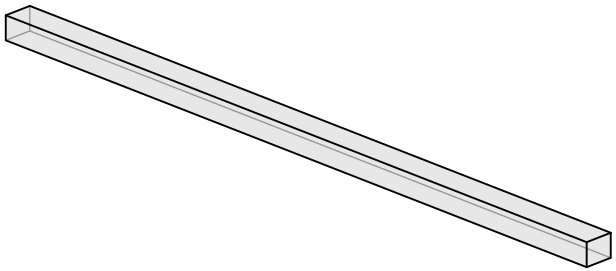

Firma Slatlyn – Beispiel				Planer			
Projekt Beispielhaus				Kunde			
Bauteil 2× Beispielhaus_s352–353						Stück 2	
Pos. 352	Positionen 352, 353						
Datum	Gezeichnet	Plan-Nr.	Index	Maßstab 1:10	Blatt 352	von 471	Format A4
Alle Maße sind bauseits zu prüfen.							

Alle Maße vor der Fertigung durch eine fachkundige Person prüfen. · All dimensions to be checked by a competent person before manufacture.

Ansicht von links




Vorderansicht



Draufsicht



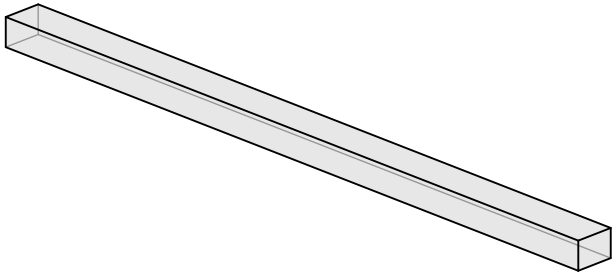

Firma Slatlyn – Beispiel				Planer			
Projekt Beispielhaus				Kunde			
Bauteil 2× Beispielhaus_s354–355						Stück 2	
Pos. 354		Positionen 354, 355					
Datum	Gezeichnet	Plan-Nr.	Index	Maßstab 1:10	Blatt 354	von 471	Format A4
Alle Maße sind bauseits zu prüfen.							

Alle Maße vor der Fertigung durch eine fachkundige Person prüfen. · All dimensions to be checked by a competent person before manufacture.

Ansicht von links




Vorderansicht



Draufsicht



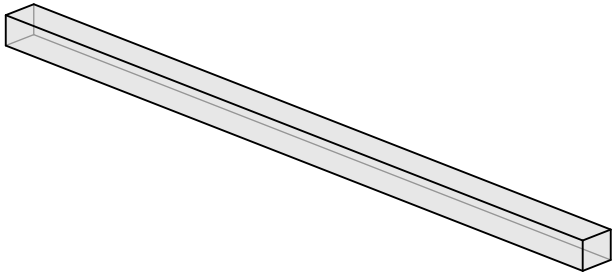

Firma Slatlyn – Beispiel				Planer			
Projekt Beispielhaus				Kunde			
Bauteil Beispielhaus_s356						Stück 1	
Pos. 356	Positionen						
Datum	Gezeichnet	Plan-Nr.	Index	Maßstab 1:10	Blatt 356	von 471	Format A4
Alle Maße sind bauseits zu prüfen.							

Alle Maße vor der Fertigung durch eine fachkundige Person prüfen. · All dimensions to be checked by a competent person before manufacture.


Ansicht von links




Vorderansicht



Draufsicht

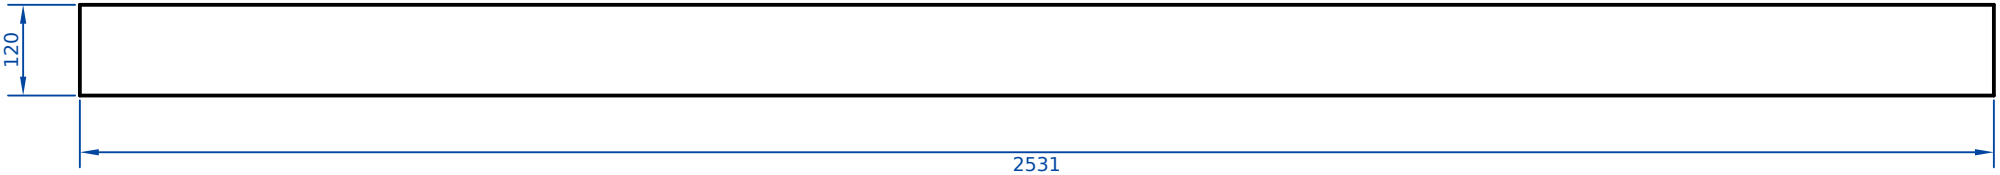

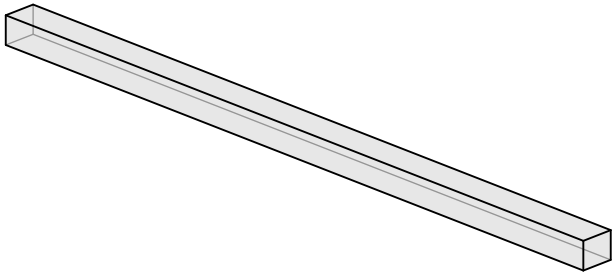

Firma Slatlyn – Beispiel				Planer			
Projekt Beispielhaus				Kunde			
Bauteil Beispielhaus_s357						Stück 1	
Pos. 357	Positionen						
Datum	Gezeichnet	Plan-Nr.	Index	Maßstab 1:10	Blatt 357	von 471	Format A4
Alle Maße sind bauseits zu prüfen.							

Alle Maße vor der Fertigung durch eine fachkundige Person prüfen. · All dimensions to be checked by a competent person before manufacture.


Ansicht von links




Vorderansicht



Draufsicht

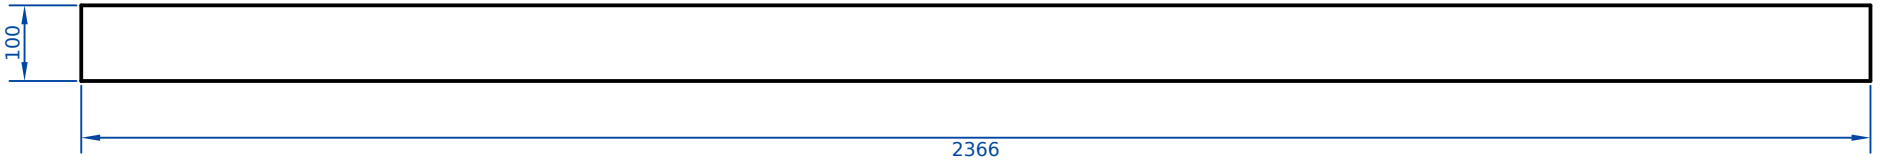

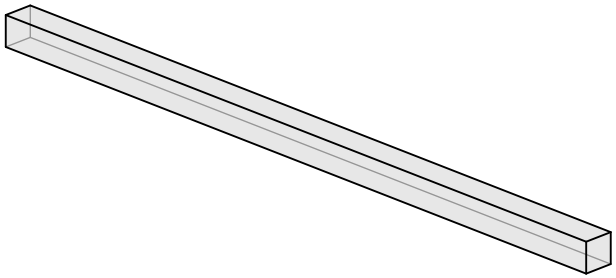

Firma Slatlyn – Beispiel				Planer			
Projekt Beispielhaus				Kunde			
Bauteil Beispielhaus_s358						Stück 1	
Pos. 358	Positionen						
Datum	Gezeichnet	Plan-Nr.	Index	Maßstab 1:10	Blatt 358	von 471	Format A4
Alle Maße sind bauseits zu prüfen.							

Alle Maße vor der Fertigung durch eine fachkundige Person prüfen. · All dimensions to be checked by a competent person before manufacture.


Ansicht von links




Vorderansicht



Draufsicht

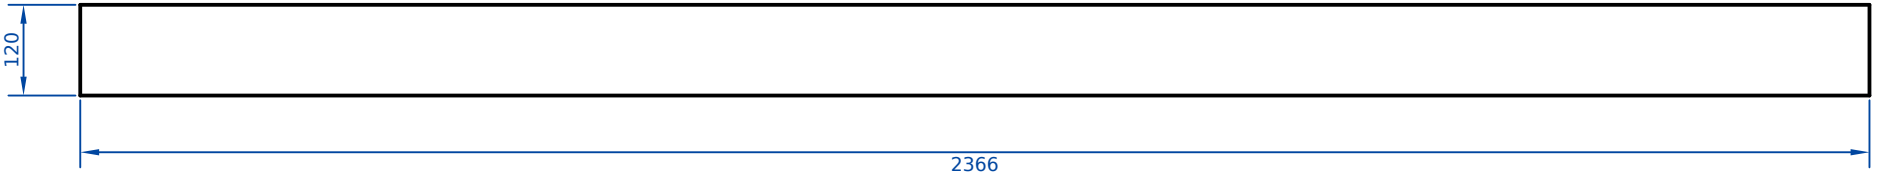

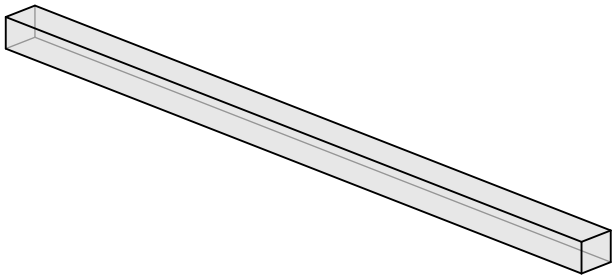

Firma Slatlyn – Beispiel				Planer			
Projekt Beispielhaus				Kunde			
Bauteil Beispielhaus_s359						Stück 1	
Pos. 359	Positionen						
Datum	Gezeichnet	Plan-Nr.	Index	Maßstab 1:10	Blatt 359	von 471	Format A4
Alle Maße sind bauseits zu prüfen.							

Alle Maße vor der Fertigung durch eine fachkundige Person prüfen. · All dimensions to be checked by a competent person before manufacture.


Vorderansicht




Ansicht von links



Draufsicht

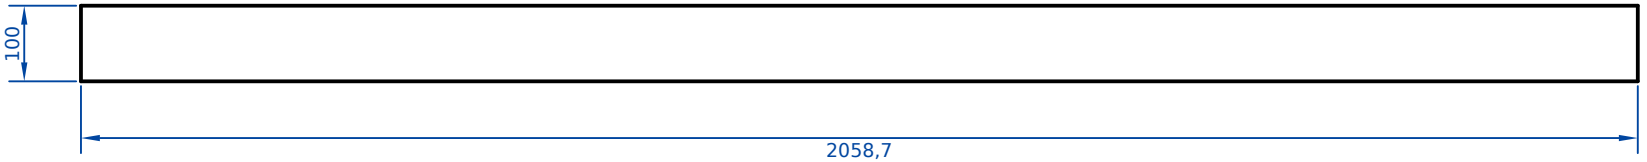

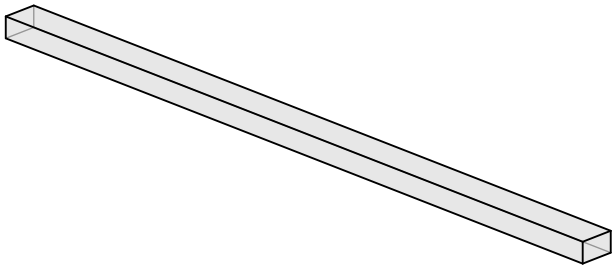


Firma Slatlyn – Beispiel				Planer			
Projekt Beispielhaus				Kunde			
Bauteil 6× Beispielhaus_s360, Beispielhaus_s368, Beispielhaus_s371, Beispielhaus_s373, Beispielhaus_s376, Beispielhaus_s378							Stück 6
Pos. 360	Positionen 360, 368, 371, 373, 376, 378						
Datum	Gezeichnet	Plan-Nr.	Index	Maßstab 1:10	Blatt 360	von 471	Format A4
Alle Maße sind bauseits zu prüfen.							

Alle Maße vor der Fertigung durch eine fachkundige Person prüfen. · All dimensions to be checked by a competent person before manufacture.


Vorderansicht




Ansicht von links

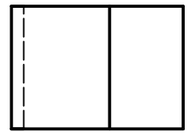

Draufsicht

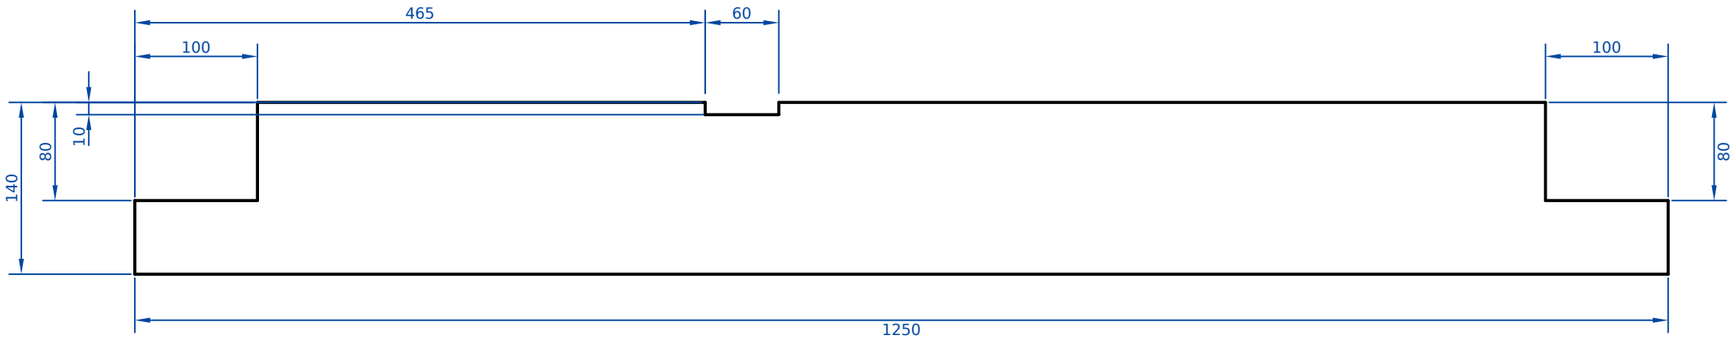

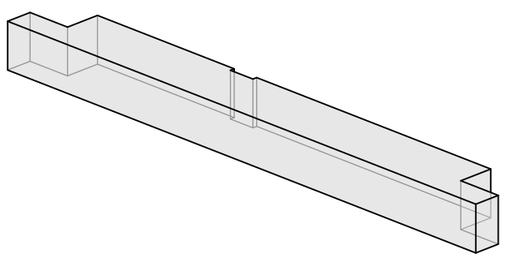

Firma Slatlyn – Beispiel				Planer			
Projekt Beispielhaus				Kunde			
Bauteil Beispielhaus_s364						Stück 1	
Pos. 364	Positionen						
Datum	Gezeichnet	Plan-Nr.	Index	Maßstab 1:5	Blatt 364	von 471	Format A3
Alle Maße sind bauseits zu prüfen.							

Alle Maße vor der Fertigung durch eine fachkundige Person prüfen. · All dimensions to be checked by a competent person before manufacture.


Vorderansicht




Ansicht von links



Draufsicht

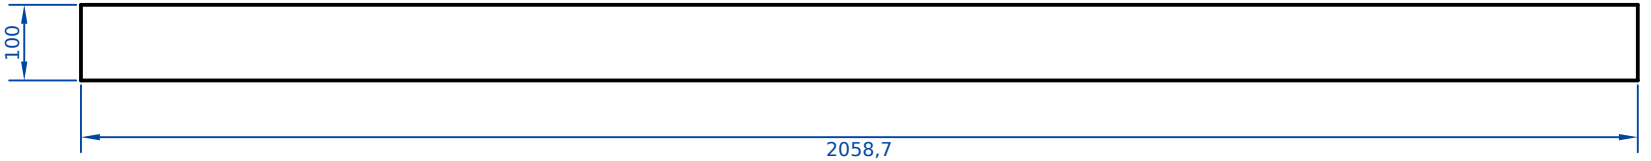

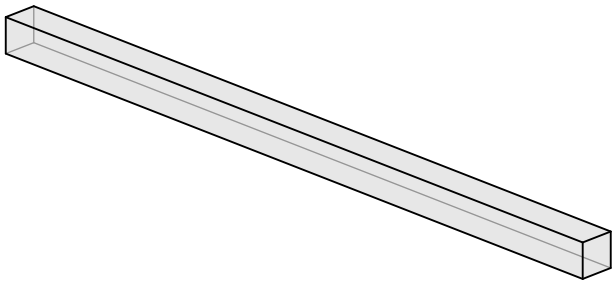

Firma: Slatlyn – Beispiel				Planer:			
Projekt: Beispielhaus				Kunde:			
Bauteil: 6× Beispielhaus_s369–370, Beispielhaus_s372, Beispielhaus_s374–375, Beispielhaus_s377						Stück: 6	
Pos.: 369	Positionen: 369, 370, 372, 374, 375, 377						
Datum:	Gezeichnet:	Plan-Nr.:	Index:	Maßstab: 1:10	Blatt: 369	von: 471	Format: A4
Alle Maße sind bauseits zu prüfen.							

Alle Maße vor der Fertigung durch eine fachkundige Person prüfen. · All dimensions to be checked by a competent person before manufacture.

Ansicht von links




Vorderansicht



Draufsicht



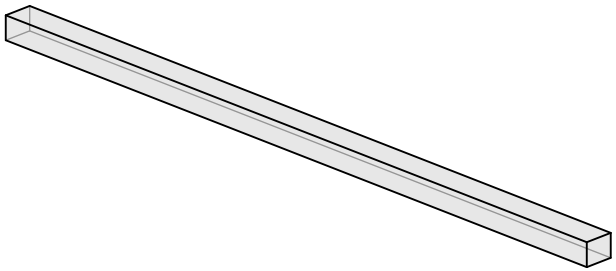


Firma Slatlyn – Beispiel				Planer			
Projekt Beispielhaus				Kunde			
Bauteil Beispielhaus_s379						Stück 1	
Pos. 379	Positionen						
Datum	Gezeichnet	Plan-Nr.	Index	Maßstab 1:10	Blatt 379	von 471	Format A4
Alle Maße sind bauseits zu prüfen.							

Alle Maße vor der Fertigung durch eine fachkundige Person prüfen. · All dimensions to be checked by a competent person before manufacture.


Ansicht von links




Vorderansicht

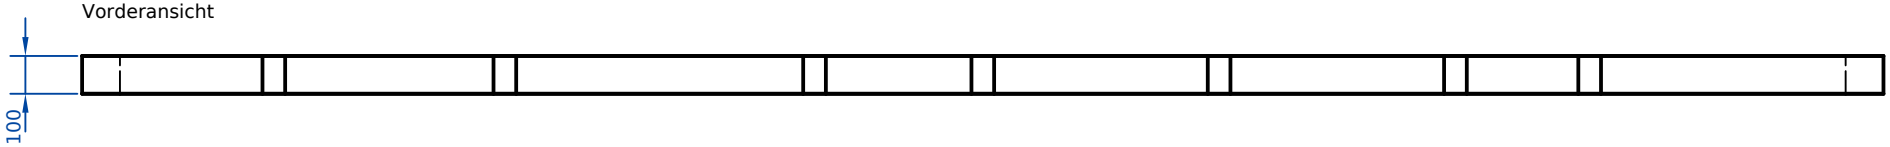

Draufsicht

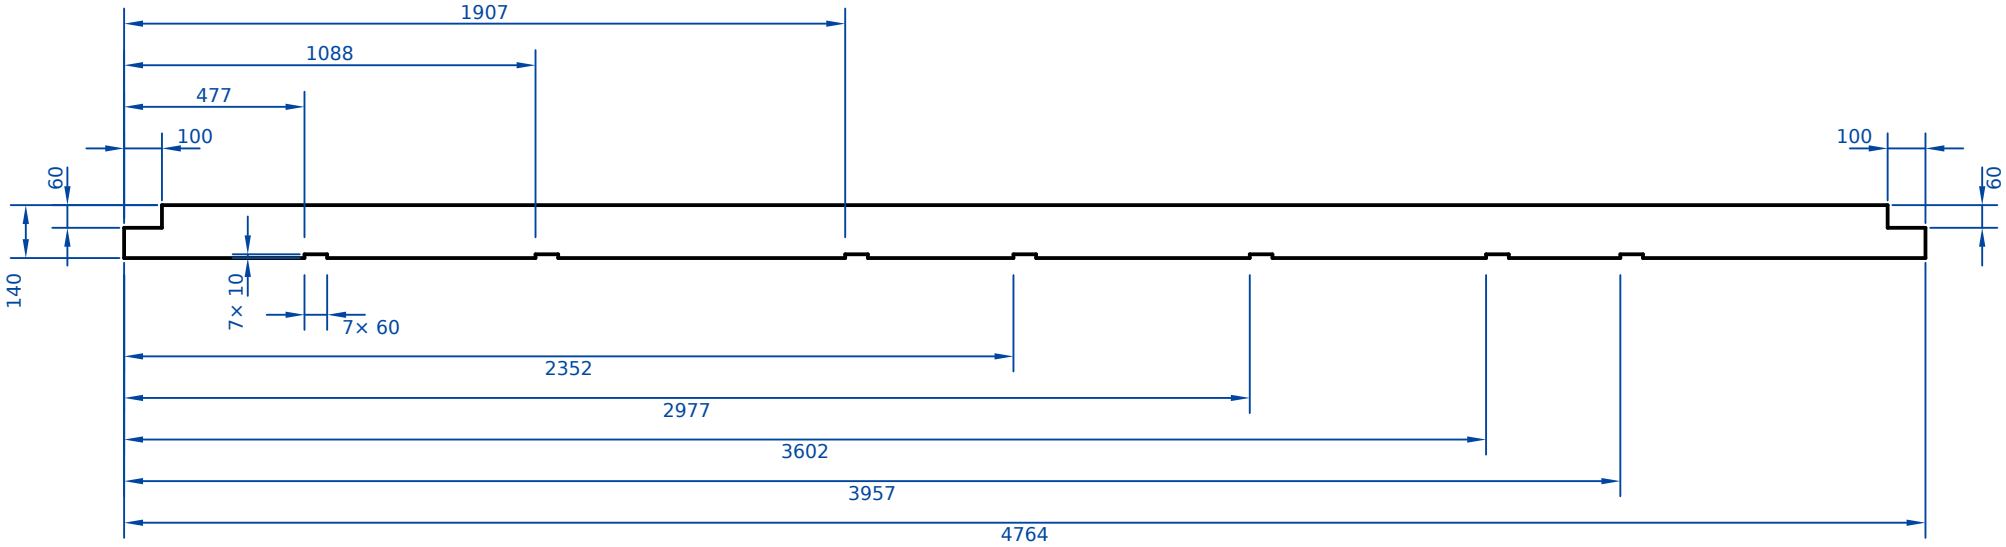

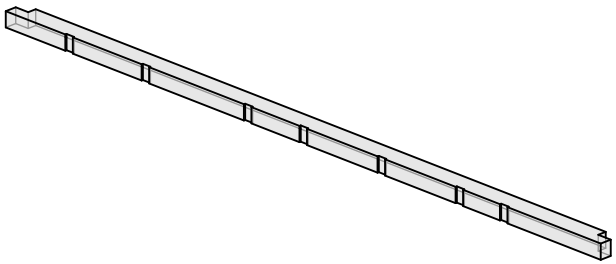

Firma: Slatlyn – Beispiel				Planer:			
Projekt: Beispielhaus				Kunde:			
Bauteil: Beispielhaus_s380						Stück: 1	
Pos.: 380				Positionen:			
Datum:	Gezeichnet:	Plan-Nr.:	Index:	Maßstab: 1:20	Blatt: 380	von: 471	Format: A4
Alle Maße sind bauseits zu prüfen.							

Alle Maße vor der Fertigung durch eine fachkundige Person prüfen. · All dimensions to be checked by a competent person before manufacture.


Ansicht von links




Vorderansicht



Draufsicht

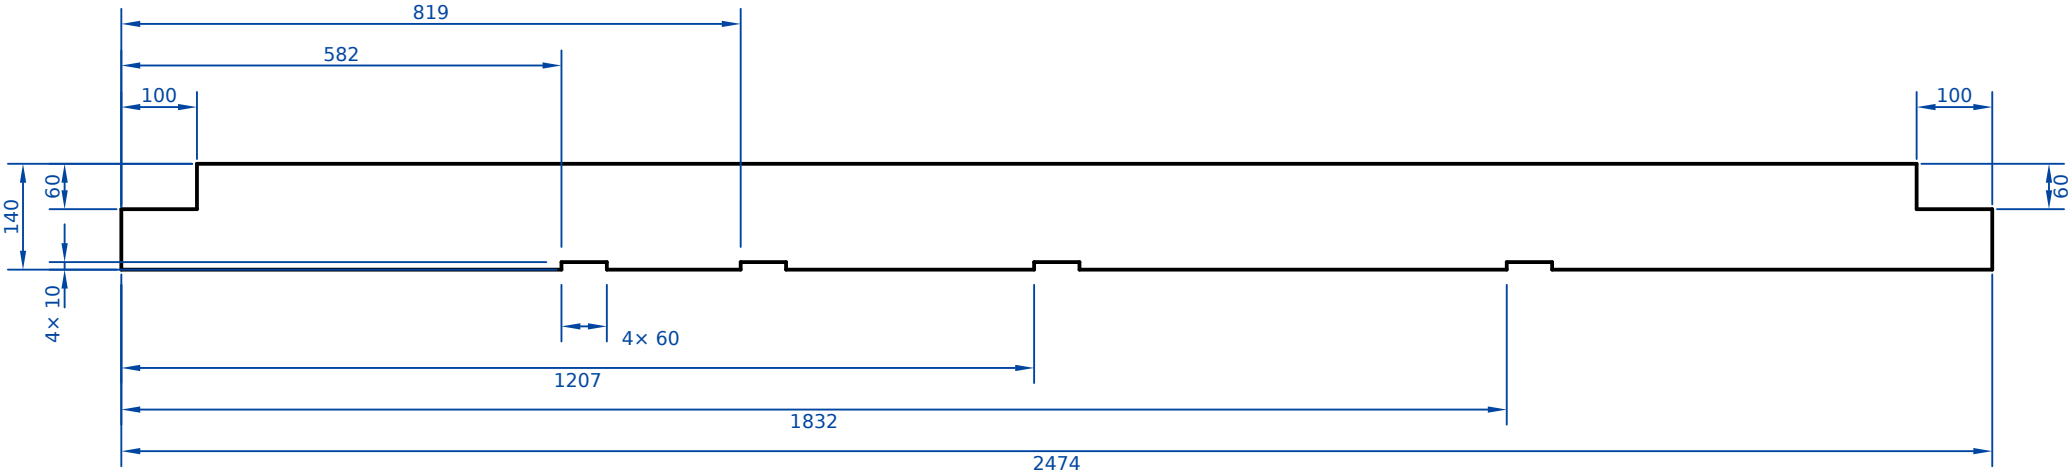


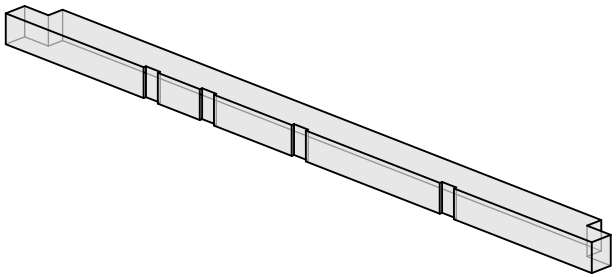

Firma: Slatlyn – Beispiel				Planer:			
Projekt: Beispielhaus				Kunde:			
Bauteil: Beispielhaus_s381						Stück: 1	
Pos.: 381	Positionen:						
Datum:	Gezeichnet:	Plan-Nr.:	Index:	Maßstab: 1:10	Blatt: 381	von: 471	Format: A4
Alle Maße sind bauseits zu prüfen.							


Alle Maße vor der Fertigung durch eine fachkundige Person prüfen. · All dimensions to be checked by a competent person before manufacture.


Vorderansicht

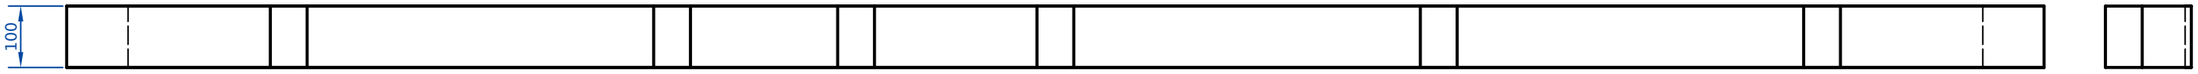

Ansicht von links

Draufsicht

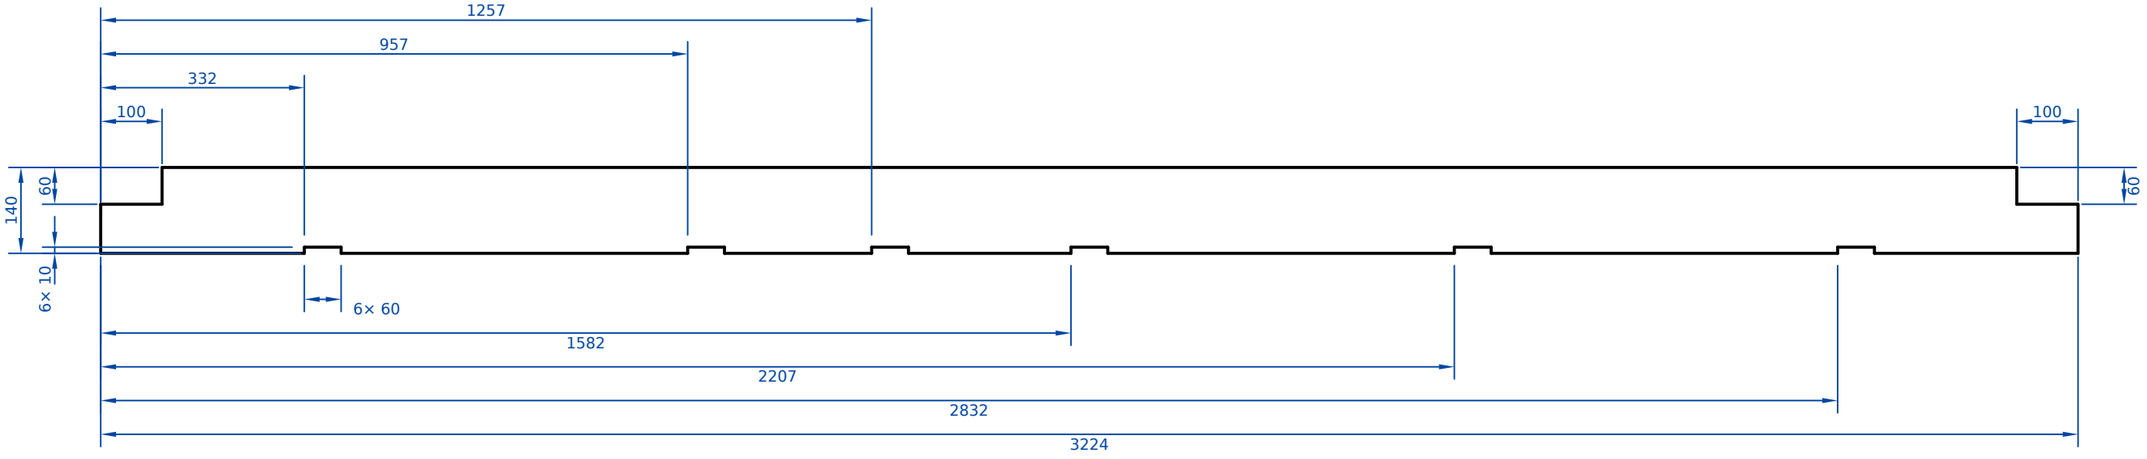


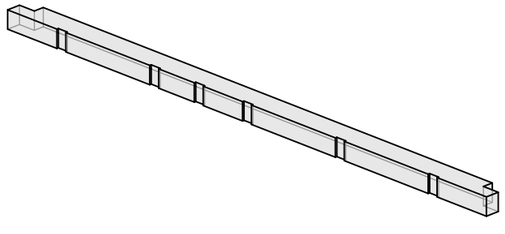


Firma: Slatlyn – Beispiel				Planer:			
Projekt: Beispielhaus				Kunde:			
Bauteil: Beispielhaus_s382						Stück: 1	
Pos.: 382				Positionen:			
Datum:	Gezeichnet:	Plan-Nr.:	Index:	Maßstab: 1:10	Blatt: 382	von: 471	Format: A3
Alle Maße sind bauseits zu prüfen.							

Alle Maße vor der Fertigung durch eine fachkundige Person prüfen. · All dimensions to be checked by a competent person before manufacture.

Vorderansicht

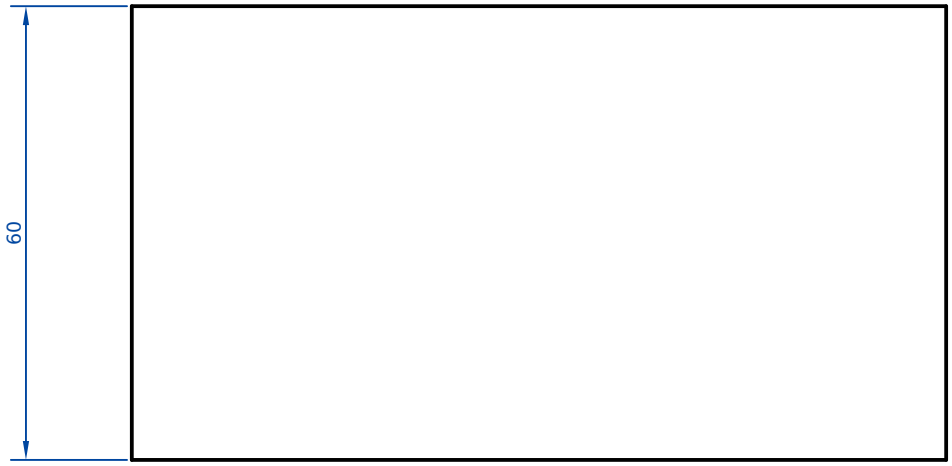


Draufsicht

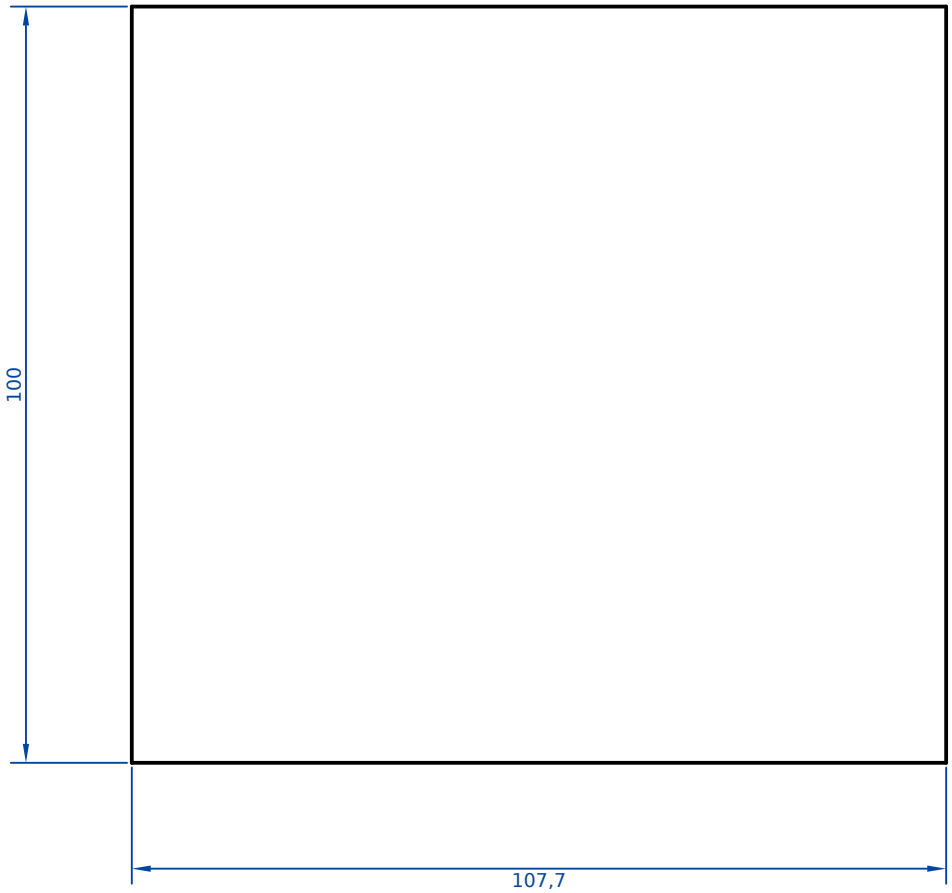

Firma Slatlyn – Beispiel				Planer			
Projekt Beispielhaus				Kunde			
Bauteil Beispielhaus_s390						Stück 1	
Pos. 390	Positionen						
Datum	Gezeichnet	Plan-Nr.	Index	Maßstab 1:1	Blatt 1	von 2	Format A4
Alle Maße sind bauseits zu prüfen.							

Alle Maße vor der Fertigung durch eine fachkundige Person prüfen. · All dimensions to be checked by a competent person before manufacture.

Ansicht von links

 

Firma Slatlyn – Beispiel				Planer			
Projekt Beispielhaus				Kunde			
Bauteil Beispielhaus_s390						Stück 1	
Pos. 390	Positionen						
Datum	Gezeichnet	Plan-Nr.	Index	Maßstab 1:1	Blatt 2	von 2	Format A4
Alle Maße sind bauseits zu prüfen.							

Alle Maße vor der Fertigung durch eine fachkundige Person prüfen. · All dimensions to be checked by a competent person before manufacture.


Vorderansicht




Ansicht von links




Draufsicht

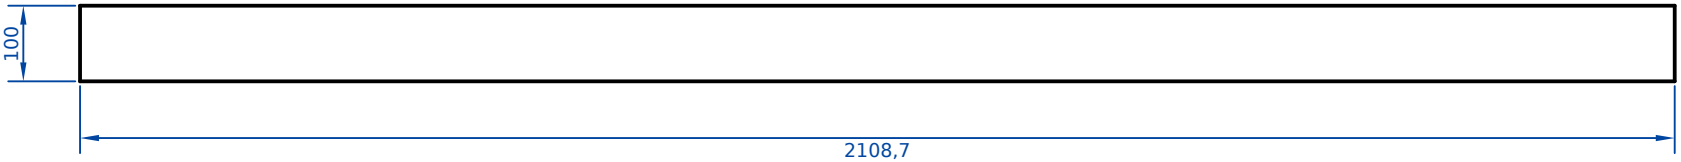

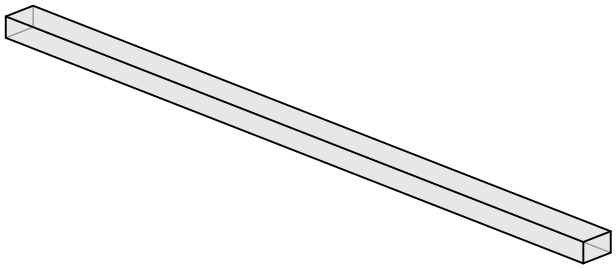


Firma: Slatlyn – Beispiel				Planer:			
Projekt: Beispielhaus				Kunde:			
Bauteil: 5× Beispielhaus_s393–397						Stück: 5	
Pos.: 393	Positionen: 393, 394, 395, 396, 397						
Datum:	Gezeichnet:	Plan-Nr.:	Index:	Maßstab: 1:10	Blatt: 393	von: 471	Format: A4
Alle Maße sind bauseits zu prüfen.							

Alle Maße vor der Fertigung durch eine fachkundige Person prüfen. · All dimensions to be checked by a competent person before manufacture.

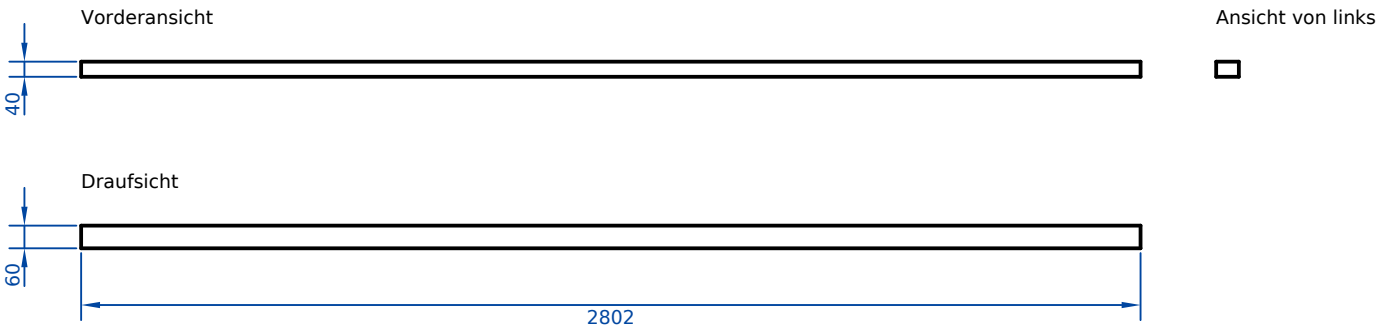

Firma Slatlyn – Beispiel			Planer				
Projekt Beispielhaus			Kunde				
Bauteil 3× Beispielhaus_s399–400, Beispielhaus_s411						Stück 3	
Pos. 399	Positionen 399, 400, 411						
Datum	Gezeichnet	Plan-Nr.	Index	Maßstab 1:20	Blatt 399	von 471	Format A4
Alle Maße sind bauseits zu prüfen.							

Alle Maße vor der Fertigung durch eine fachkundige Person prüfen. · All dimensions to be checked by a competent person before manufacture.

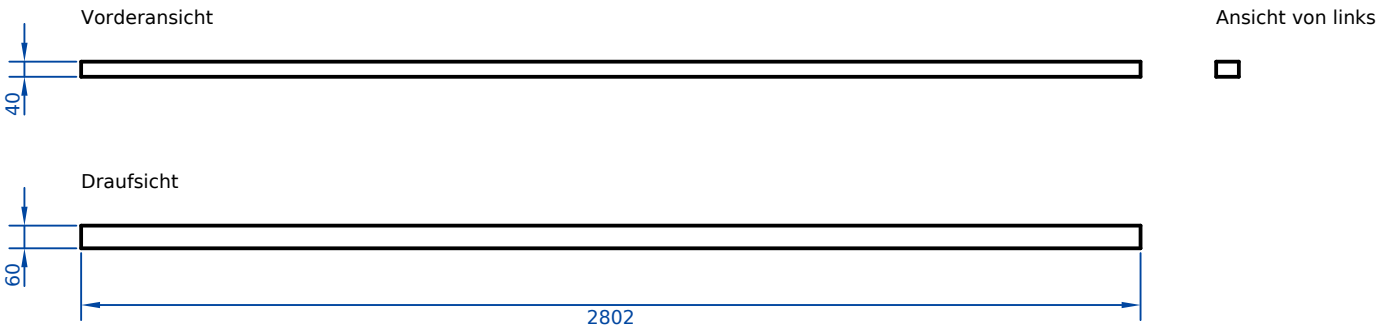

Firma Slatlyn – Beispiel				Planer			
Projekt Beispielhaus				Kunde			
Bauteil 2× Beispielhaus_s401, Beispielhaus_s410						Stück 2	
Pos. 401	Positionen 401, 410						
Datum	Gezeichnet	Plan-Nr.	Index	Maßstab 1:20	Blatt 401	von 471	Format A4
Alle Maße sind bauseits zu prüfen.							

Alle Maße vor der Fertigung durch eine fachkundige Person prüfen. · All dimensions to be checked by a competent person before manufacture.


Ansicht von links




Vorderansicht



Draufsicht

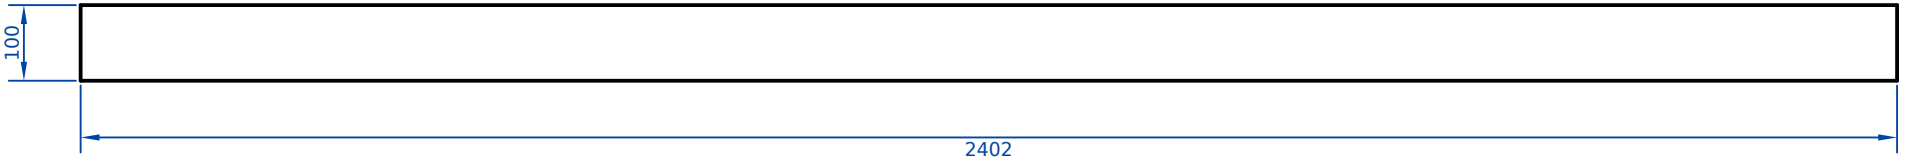


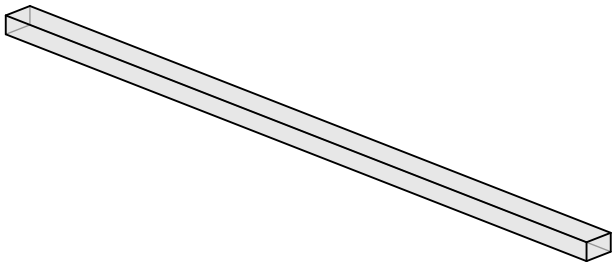

Firma Slatlyn – Beispiel				Planer			
Projekt Beispielhaus				Kunde			
Bauteil Beispielhaus_s412						Stück 1	
Pos. 412	Positionen						
Datum	Gezeichnet	Plan-Nr.	Index	Maßstab 1:10	Blatt 412	von 471	Format A4
Alle Maße sind bauseits zu prüfen.							

Alle Maße vor der Fertigung durch eine fachkundige Person prüfen. · All dimensions to be checked by a competent person before manufacture.


Vorderansicht

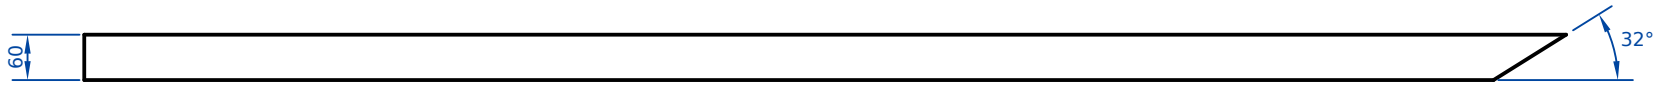


Ansicht von links



Draufsicht

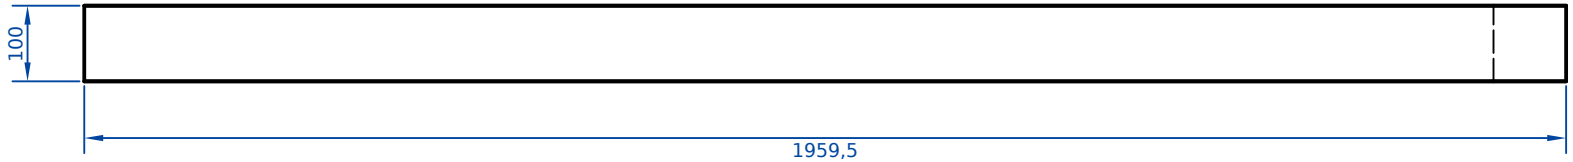

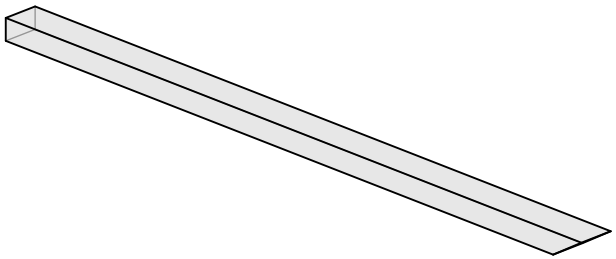


Firma: Slatlyn – Beispiel				Planer:			
Projekt: Beispielhaus				Kunde:			
Bauteil: Beispielhaus_s413						Stück: 1	
Pos.: 413				Positionen:			
Datum:	Gezeichnet:	Plan-Nr.:	Index:	Maßstab: 1:10	Blatt: 413	von: 471	Format: A4
Alle Maße sind bauseits zu prüfen.							

Alle Maße vor der Fertigung durch eine fachkundige Person prüfen. · All dimensions to be checked by a competent person before manufacture.


Ansicht von links




Vorderansicht

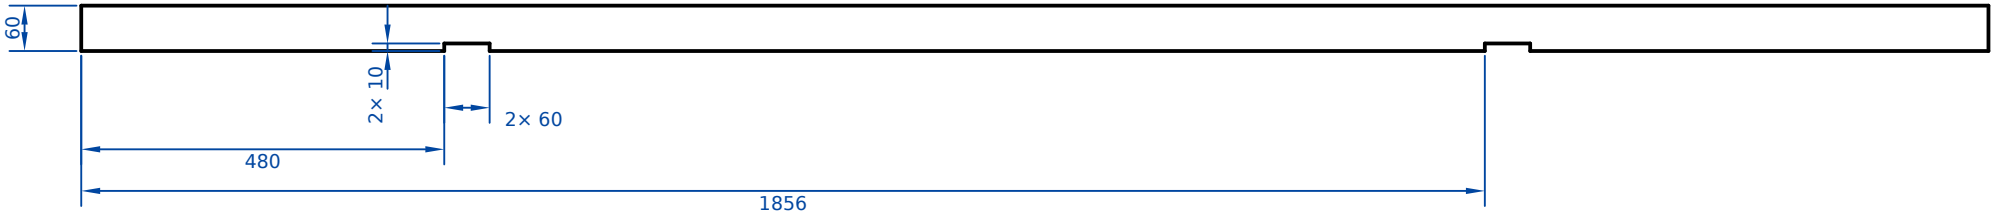

Draufsicht

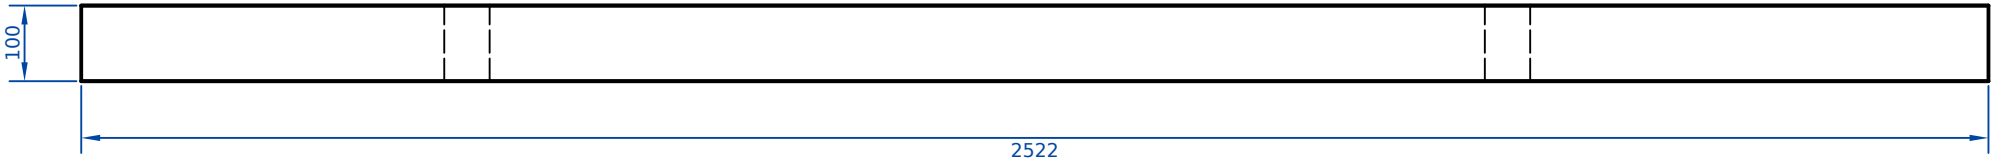

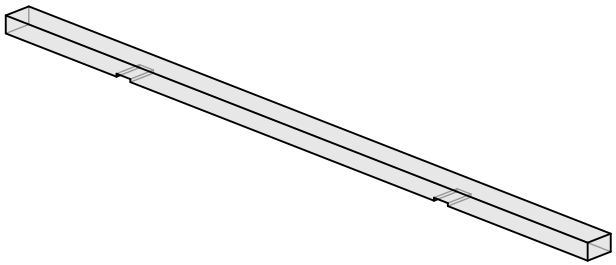


Firma: Slatlyn – Beispiel				Planer:			
Projekt: Beispielhaus				Kunde:			
Bauteil: Beispielhaus_s414						Stück: 1	
Pos.: 414	Positionen:						
Datum:	Gezeichnet:	Plan-Nr.:	Index:	Maßstab: 1:10	Blatt: 414	von: 471	Format: A4
Alle Maße sind bauseits zu prüfen.							

Alle Maße vor der Fertigung durch eine fachkundige Person prüfen. · All dimensions to be checked by a competent person before manufacture.


Ansicht von links




Vorderansicht

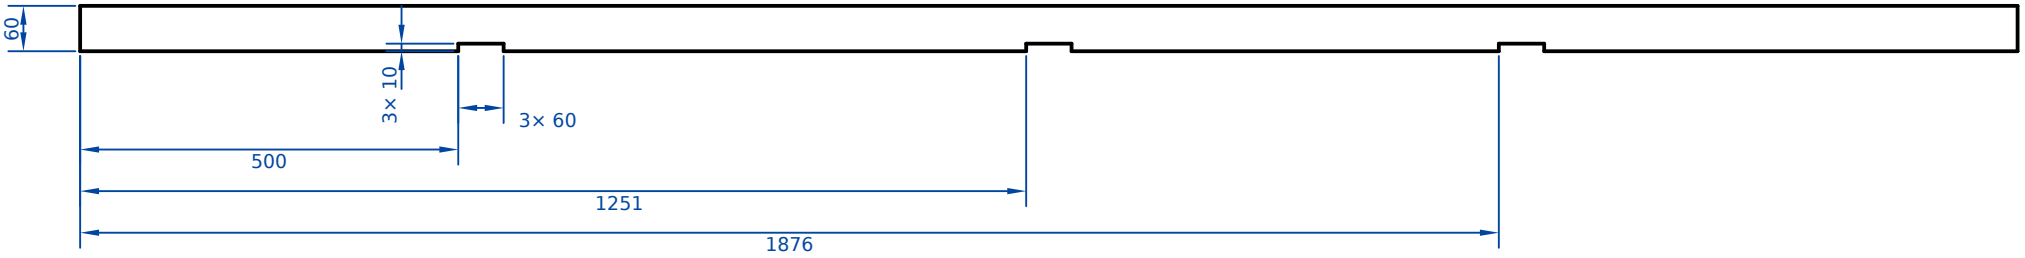

Draufsicht

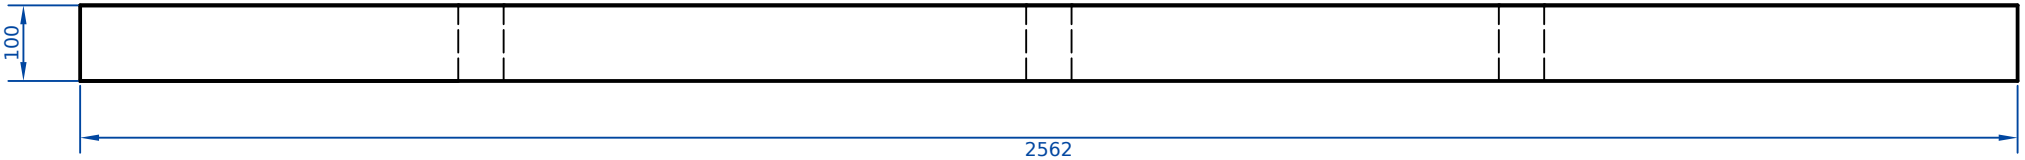

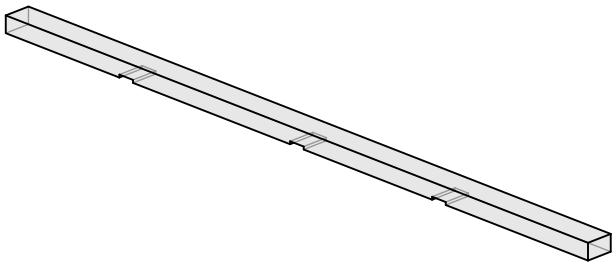

Firma: Slatlyn – Beispiel				Planer:			
Projekt: Beispielhaus				Kunde:			
Bauteil: Beispielhaus_s415						Stück: 1	
Pos.: 415				Positionen:			
Datum:	Gezeichnet:	Plan-Nr.:	Index:	Maßstab: 1:10	Blatt: 415	von: 471	Format: A4
Alle Maße sind bauseits zu prüfen.							

Alle Maße vor der Fertigung durch eine fachkundige Person prüfen. · All dimensions to be checked by a competent person before manufacture.


Vorderansicht




Ansicht von links



Draufsicht

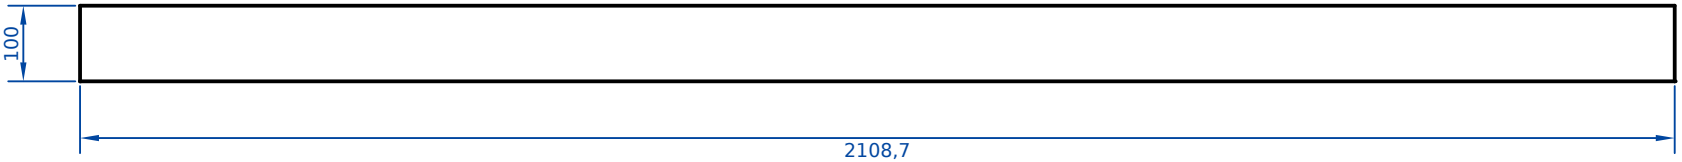


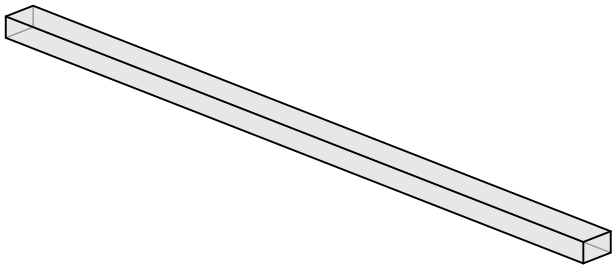


Firma: Slatlyn – Beispiel				Planer:			
Projekt: Beispielhaus				Kunde:			
Bauteil: Beispielhaus_s416						Stück: 1	
Pos.: 416				Positionen:			
Datum:	Gezeichnet:	Plan-Nr.:	Index:	Maßstab: 1:10	Blatt: 416	von: 471	Format: A4
Alle Maße sind bauseits zu prüfen.							

Alle Maße vor der Fertigung durch eine fachkundige Person prüfen. · All dimensions to be checked by a competent person before manufacture.


Ansicht von links

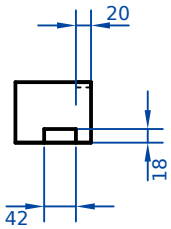


Vorderansicht

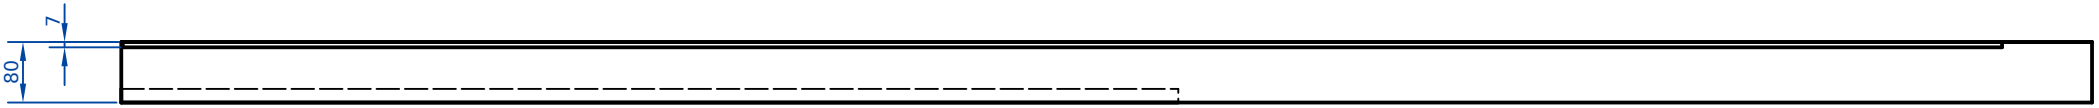

Draufsicht

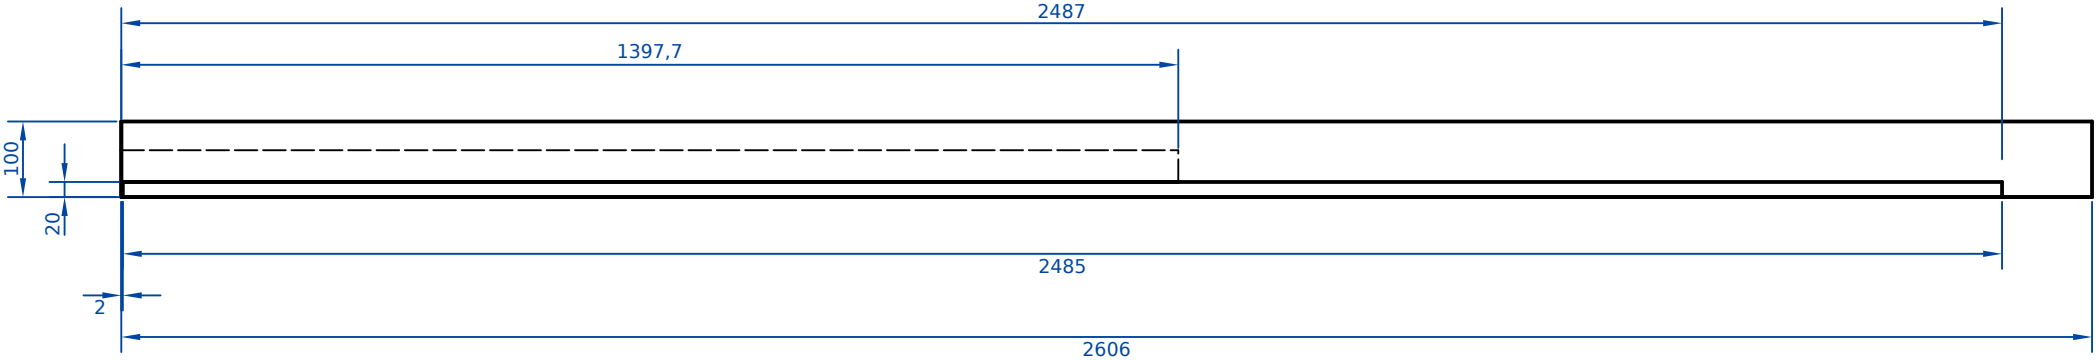

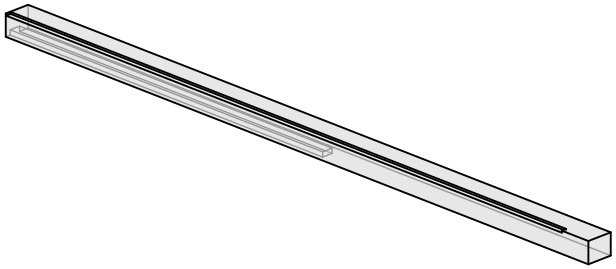


Firma: Slatlyn – Beispiel				Planer:			
Projekt: Beispielhaus				Kunde:			
Bauteil: Beispielhaus_s417						Stück: 1	
Pos.: 417	Positionen:						
Datum:	Gezeichnet:	Plan-Nr.:	Index:	Maßstab: 1:10	Blatt: 417	von: 471	Format: A4
Alle Maße sind bauseits zu prüfen.							

Alle Maße vor der Fertigung durch eine fachkundige Person prüfen. · All dimensions to be checked by a competent person before manufacture.


Ansicht von rechts




Vorderansicht

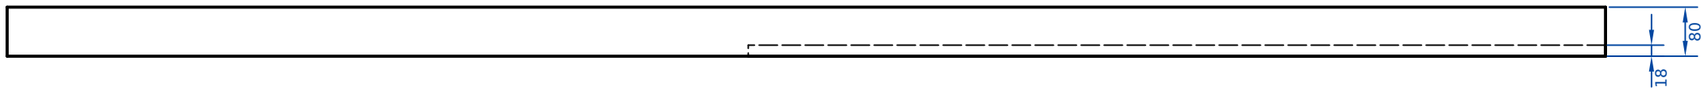

Draufsicht

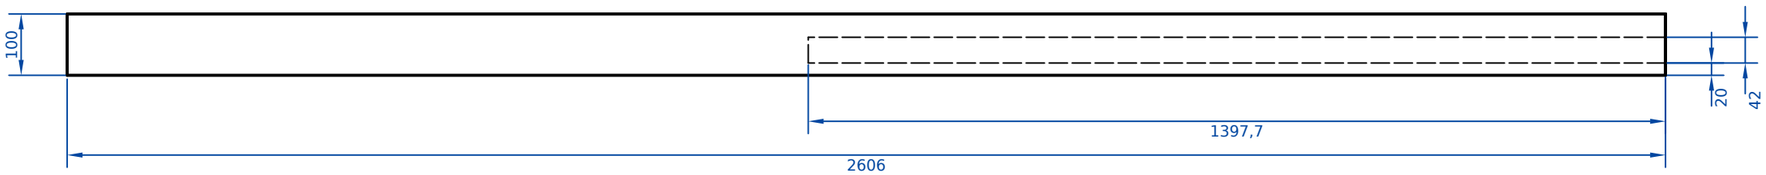

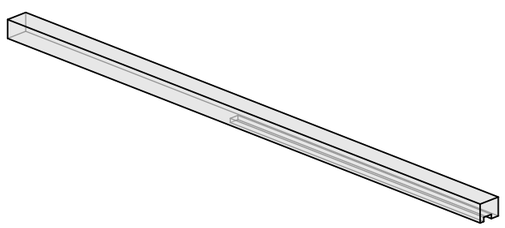

Firma Slatlyn – Beispiel			Planer				
Projekt Beispielhaus			Kunde				
Bauteil Beispielhaus_s418					Stück 1		
Pos. 418	Positionen						
Datum	Gezeichnet	Plan-Nr.	Index	Maßstab 1:10	Blatt 418	von 471	Format A3
Alle Maße sind bauseits zu prüfen.							

Alle Maße vor der Fertigung durch eine fachkundige Person prüfen. · All dimensions to be checked by a competent person before manufacture.

Ansicht von links




Vorderansicht



Draufsicht



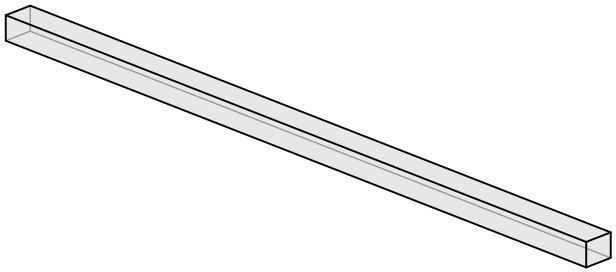

Firma: Slatlyn – Beispiel				Planer:			
Projekt: Beispielhaus				Kunde:			
Bauteil: 6× Beispielhaus_s419, Beispielhaus_s421, Beispielhaus_s425–428						Stück: 6	
Pos.: 419	Positionen: 419, 421, 425, 426, 427, 428						
Datum:	Gezeichnet:	Plan-Nr.:	Index:	Maßstab: 1:10	Blatt: 419	von: 471	Format: A4
Alle Maße sind bauseits zu prüfen.							

Alle Maße vor der Fertigung durch eine fachkundige Person prüfen. · All dimensions to be checked by a competent person before manufacture.


Vorderansicht




Ansicht von links



Draufsicht

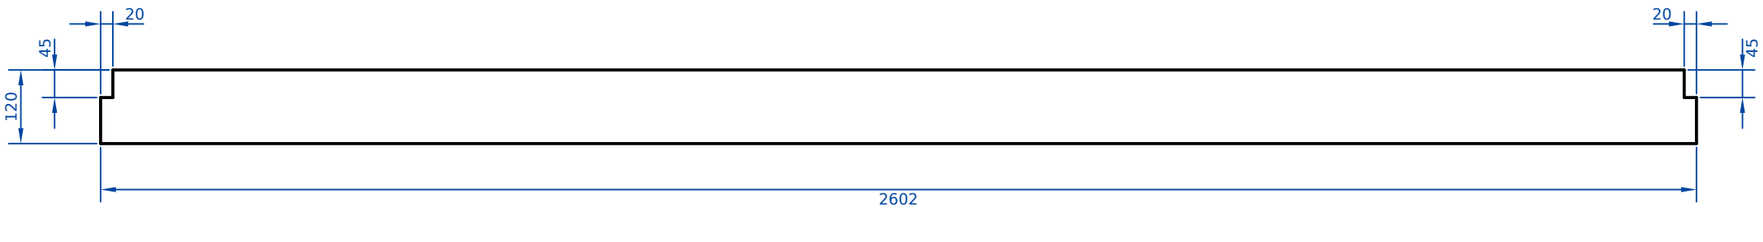


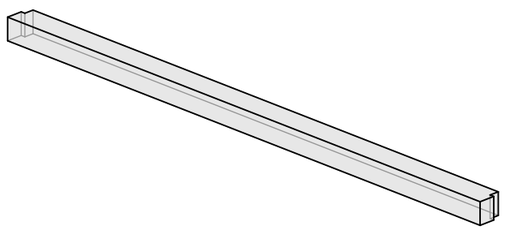


Firma Slatlyn – Beispiel				Planer			
Projekt Beispielhaus				Kunde			
Bauteil Beispielhaus_s420						Stück 1	
Pos. 420	Positionen						
Datum	Gezeichnet	Plan-Nr.	Index	Maßstab 1:10	Blatt 420	von 471	Format A3
Alle Maße sind bauseits zu prüfen.							


Alle Maße vor der Fertigung durch eine fachkundige Person prüfen. · All dimensions to be checked by a competent person before manufacture.

Vorderansicht

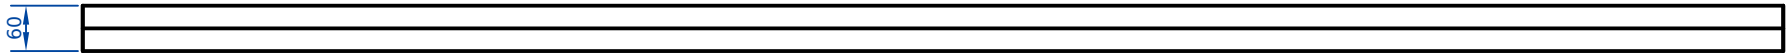

Draufsicht

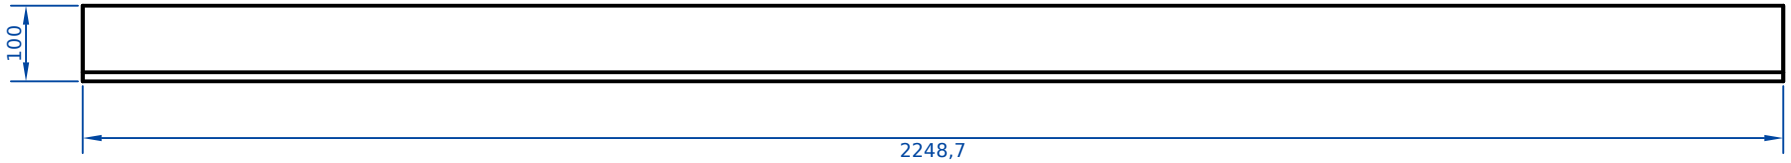


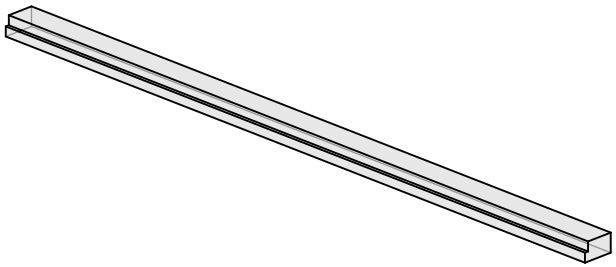

Firma: Slatlyn – Beispiel				Planer:			
Projekt: Beispielhaus				Kunde:			
Bauteil: Beispielhaus_s422						Stück: 1	
Pos.: 422	Positionen:						
Datum:	Gezeichnet:	Plan-Nr.:	Index:	Maßstab: 1:10	Blatt: 1	von: 2	Format: A4
Alle Maße sind bauseits zu prüfen.							

Alle Maße vor der Fertigung durch eine fachkundige Person prüfen. · All dimensions to be checked by a competent person before manufacture.


Ansicht von links

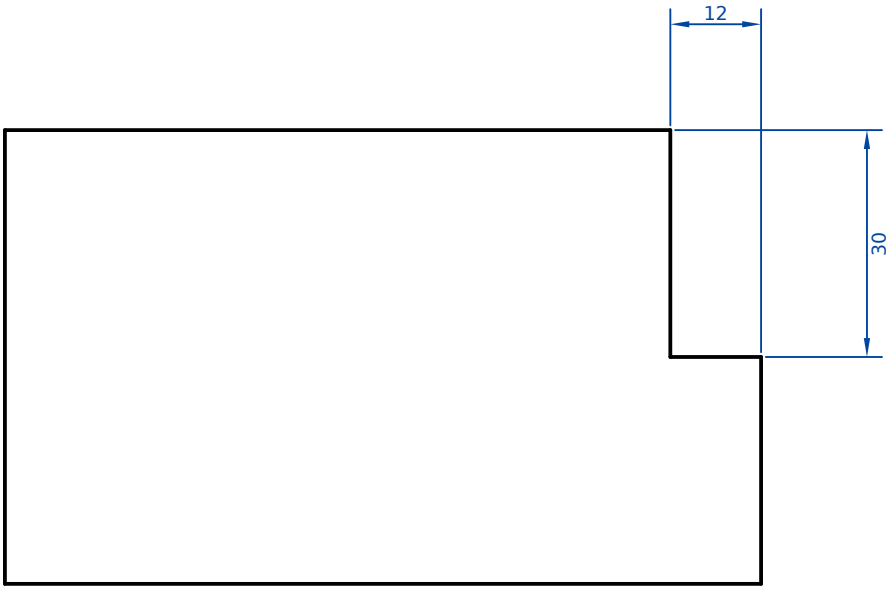


Firma Slatlyn – Beispiel				Planer			
Projekt Beispielhaus				Kunde			
Bauteil Beispielhaus_s422						Stück 1	
Pos. 422	Positionen						
Datum	Gezeichnet	Plan-Nr.	Index	Maßstab 1:1	Blatt 2	von 2	Format A4
Alle Maße sind bauseits zu prüfen.							


Alle Maße vor der Fertigung durch eine fachkundige Person prüfen. · All dimensions to be checked by a competent person before manufacture.

Vorderansicht

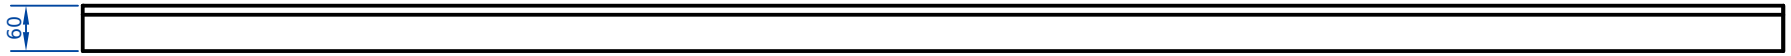

Draufsicht

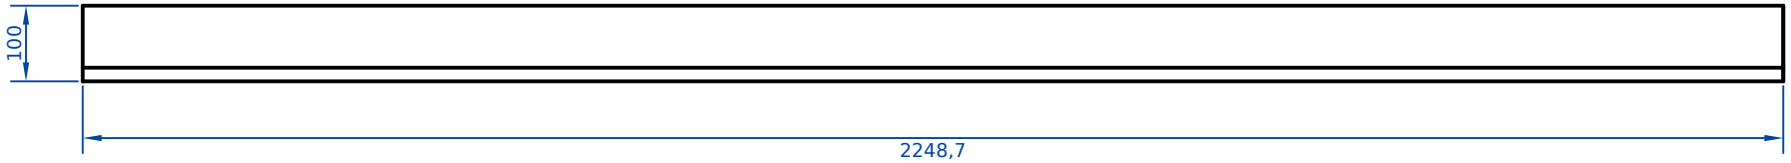


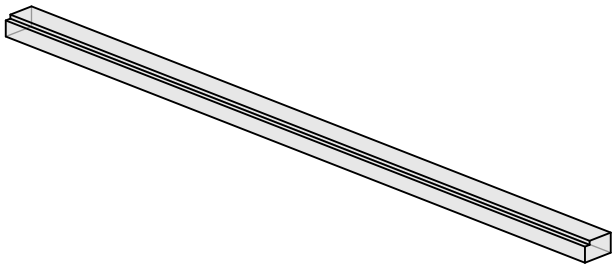

Firma: Slatlyn – Beispiel				Planer:			
Projekt: Beispielhaus				Kunde:			
Bauteil: Beispielhaus_s423						Stück: 1	
Pos.: 423	Positionen:						
Datum:	Gezeichnet:	Plan-Nr.:	Index:	Maßstab: 1:10	Blatt: 1	von: 2	Format: A4
Alle Maße sind bauseits zu prüfen.							

Alle Maße vor der Fertigung durch eine fachkundige Person prüfen. · All dimensions to be checked by a competent person before manufacture.


Ansicht von links

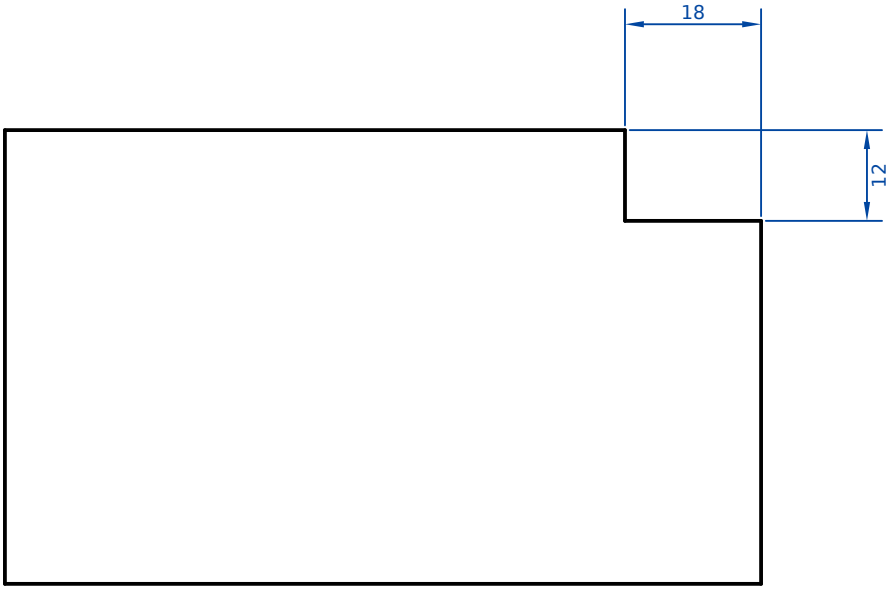

Firma Slatlyn – Beispiel				Planer			
Projekt Beispielhaus				Kunde			
Bauteil Beispielhaus_s423						Stück 1	
Pos. 423	Positionen						
Datum	Gezeichnet	Plan-Nr.	Index	Maßstab 1:1	Blatt 2	von 2	Format A4
Alle Maße sind bauseits zu prüfen.							

Alle Maße vor der Fertigung durch eine fachkundige Person prüfen. · All dimensions to be checked by a competent person before manufacture.


Vorderansicht

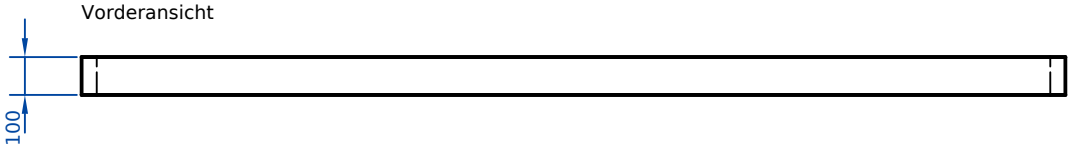

Ansicht von links



Draufsicht

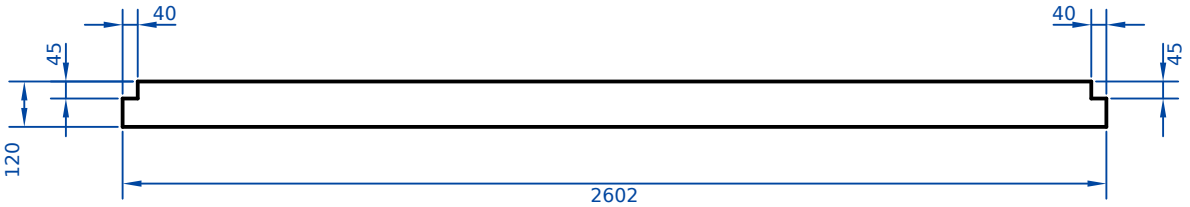

Firma Slatlyn – Beispiel				Planer			
Projekt Beispielhaus				Kunde			
Bauteil Beispielhaus_s424						Stück 1	
Pos. 424	Positionen						
Datum	Gezeichnet	Plan-Nr.	Index	Maßstab 1:20	Blatt 424	von 471	Format A4
Alle Maße sind bauseits zu prüfen.							

Alle Maße vor der Fertigung durch eine fachkundige Person prüfen. · All dimensions to be checked by a competent person before manufacture.


Ansicht von links




Vorderansicht



Draufsicht

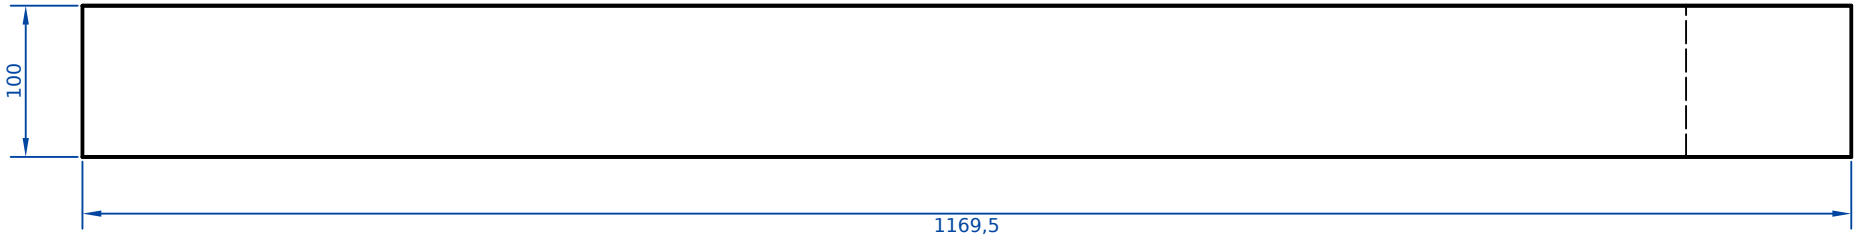

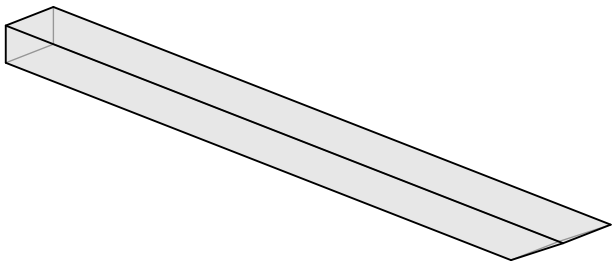

Firma Slatlyn – Beispiel				Planer			
Projekt Beispielhaus				Kunde			
Bauteil Beispielhaus_s431						Stück 1	
Pos. 431	Positionen						
Datum	Gezeichnet	Plan-Nr.	Index	Maßstab 1:5	Blatt 431	von 471	Format A4
Alle Maße sind bauseits zu prüfen.							

Alle Maße vor der Fertigung durch eine fachkundige Person prüfen. · All dimensions to be checked by a competent person before manufacture.


Vorderansicht




Ansicht von links



Draufsicht

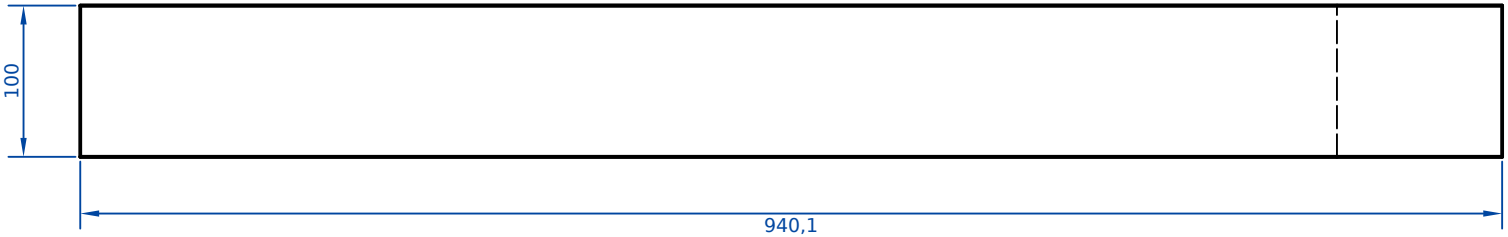

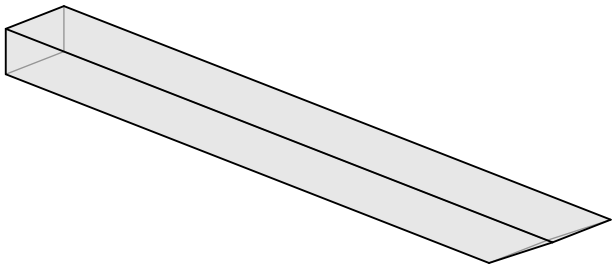

Firma Slatlyn – Beispiel				Planer			
Projekt Beispielhaus				Kunde			
Bauteil Beispielhaus_s432						Stück 1	
Pos. 432		Positionen					
Datum	Gezeichnet	Plan-Nr.	Index	Maßstab 1:5	Blatt 432	von 471	Format A4
Alle Maße sind bauseits zu prüfen.							

Alle Maße vor der Fertigung durch eine fachkundige Person prüfen. · All dimensions to be checked by a competent person before manufacture.


Ansicht von links




Vorderansicht



Draufsicht

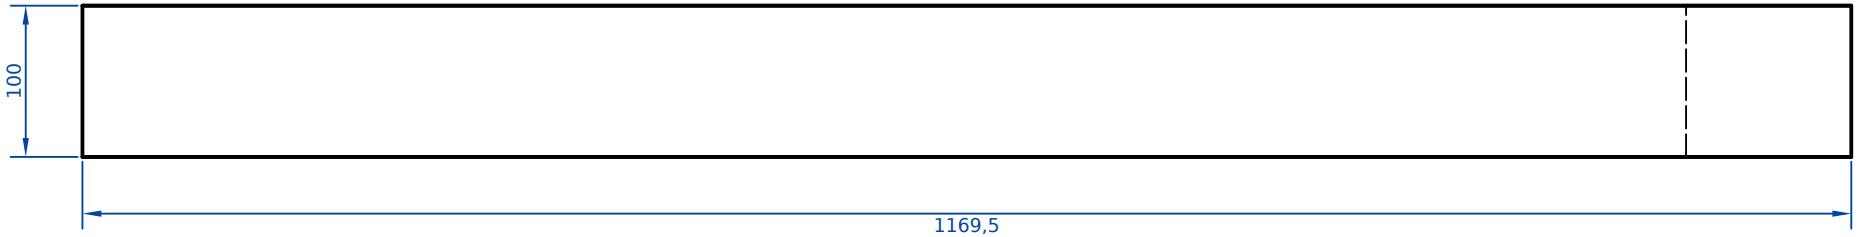

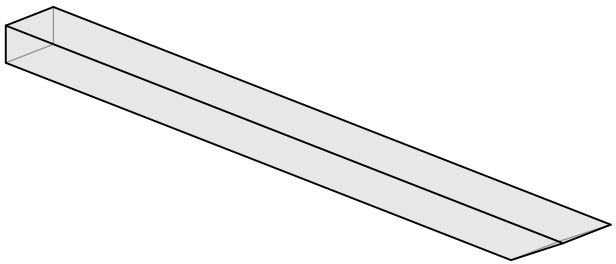

Firma Slatlyn – Beispiel				Planer			
Projekt Beispielhaus				Kunde			
Bauteil Beispielhaus_s433						Stück 1	
Pos. 433	Positionen						
Datum	Gezeichnet	Plan-Nr.	Index	Maßstab 1:5	Blatt 433	von 471	Format A4
Alle Maße sind bauseits zu prüfen.							

Alle Maße vor der Fertigung durch eine fachkundige Person prüfen. · All dimensions to be checked by a competent person before manufacture.


Vorderansicht




Ansicht von links



Draufsicht

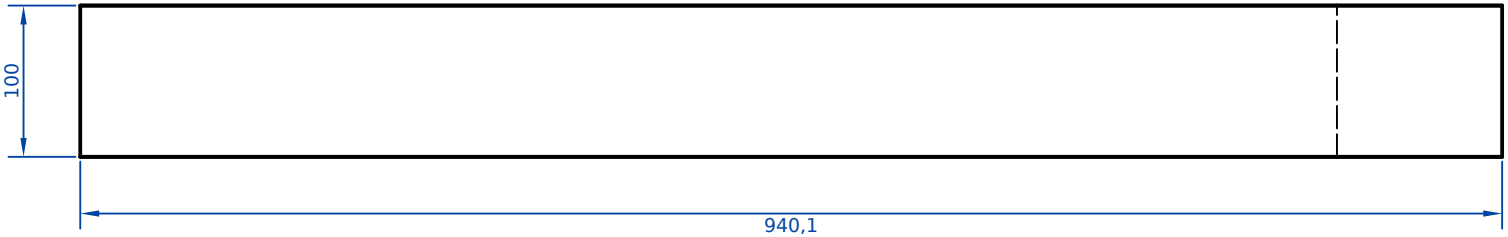

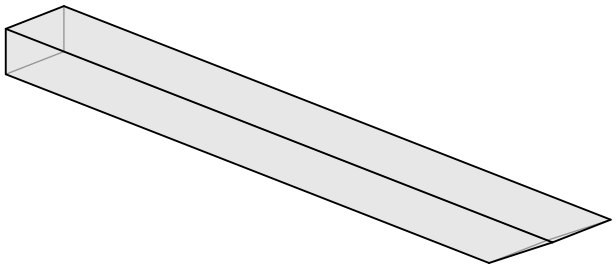

Firma Slatlyn – Beispiel				Planer			
Projekt Beispielhaus				Kunde			
Bauteil Beispielhaus_s434						Stück 1	
Pos. 434		Positionen					
Datum	Gezeichnet	Plan-Nr.	Index	Maßstab 1:5	Blatt 434	von 471	Format A4
Alle Maße sind bauseits zu prüfen.							

Alle Maße vor der Fertigung durch eine fachkundige Person prüfen. · All dimensions to be checked by a competent person before manufacture.


Vorderansicht




Ansicht von links



Draufsicht

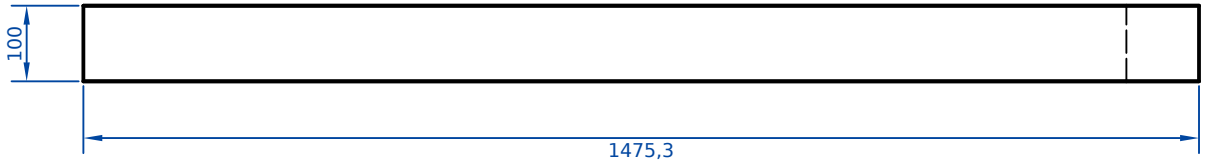

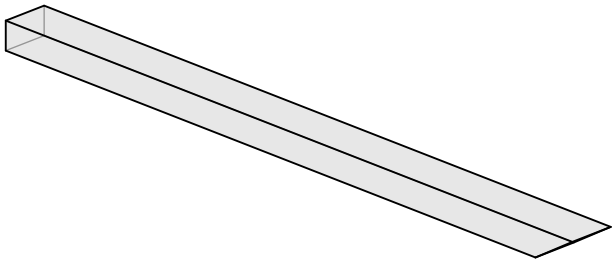

Firma: Slatlyn – Beispiel				Planer:			
Projekt: Beispielhaus				Kunde:			
Bauteil: Beispielhaus_s435						Stück: 1	
Pos.: 435				Positionen:			
Datum:	Gezeichnet:	Plan-Nr.:	Index:	Maßstab: 1:10	Blatt: 435	von: 471	Format: A4
Alle Maße sind bauseits zu prüfen.							

Alle Maße vor der Fertigung durch eine fachkundige Person prüfen. · All dimensions to be checked by a competent person before manufacture.


Vorderansicht




Ansicht von links



Draufsicht

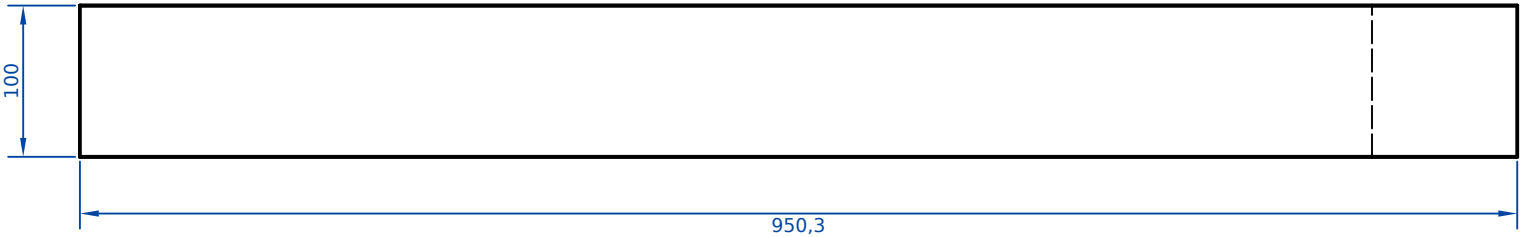


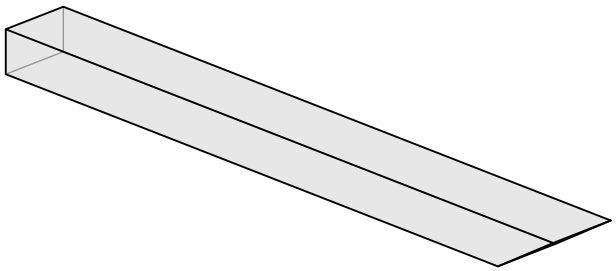

Firma Slatlyn – Beispiel				Planer			
Projekt Beispielhaus				Kunde			
Bauteil Beispielhaus_s436						Stück 1	
Pos. 436		Positionen					
Datum	Gezeichnet	Plan-Nr.	Index	Maßstab 1:5	Blatt 436	von 471	Format A4
Alle Maße sind bauseits zu prüfen.							

Alle Maße vor der Fertigung durch eine fachkundige Person prüfen. · All dimensions to be checked by a competent person before manufacture.


Vorderansicht

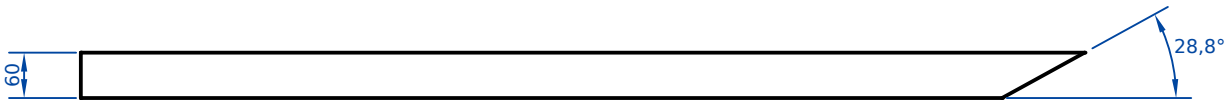

Ansicht von links



Draufsicht

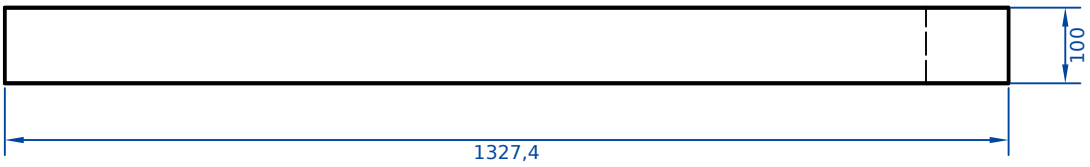

Firma Slatlyn – Beispiel			Planer				
Projekt Beispielhaus			Kunde				
Bauteil Beispielhaus_s437					Stück 1		
Pos. 437	Positionen						
Datum	Gezeichnet	Plan-Nr.	Index	Maßstab 1:10	Blatt 437	von 471	Format A4
Alle Maße sind bauseits zu prüfen.							

Alle Maße vor der Fertigung durch eine fachkundige Person prüfen. · All dimensions to be checked by a competent person before manufacture.


Vorderansicht




Ansicht von links



Draufsicht

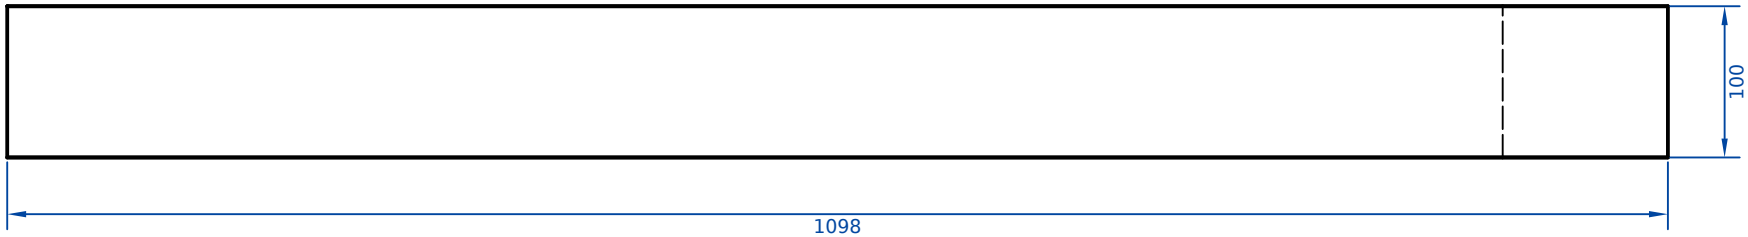

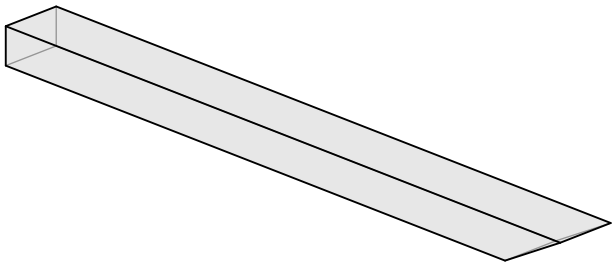

Firma: Slatlyn – Beispiel				Planer:			
Projekt: Beispielhaus				Kunde:			
Bauteil: Beispielhaus_s438						Stück: 1	
Pos.: 438				Positionen:			
Datum:	Gezeichnet:	Plan-Nr.:	Index:	Maßstab: 1:5	Blatt: 438	von: 471	Format: A4
Alle Maße sind bauseits zu prüfen.							

Alle Maße vor der Fertigung durch eine fachkundige Person prüfen. · All dimensions to be checked by a competent person before manufacture.


Vorderansicht




Ansicht von links



Draufsicht

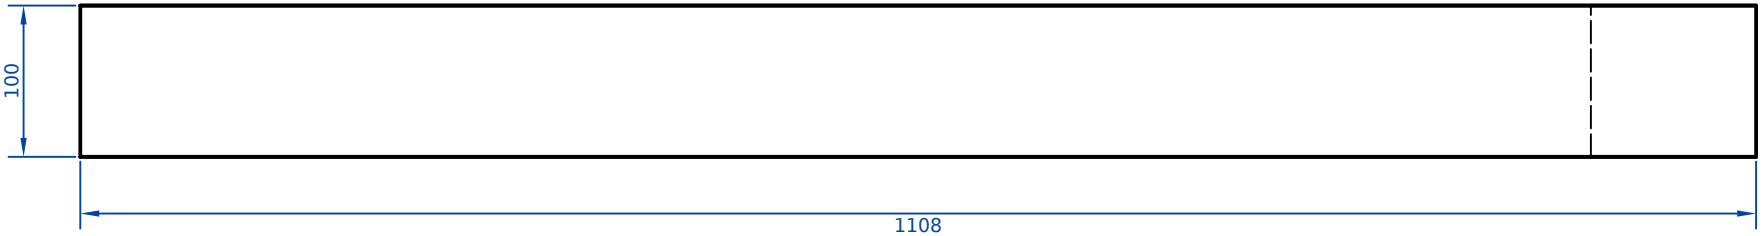


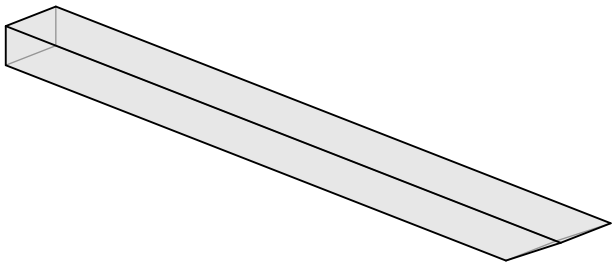

Firma Slatlyn – Beispiel				Planer			
Projekt Beispielhaus				Kunde			
Bauteil Beispielhaus_s439						Stück 1	
Pos. 439	Positionen						
Datum	Gezeichnet	Plan-Nr.	Index	Maßstab 1:5	Blatt 439	von 471	Format A4
Alle Maße sind bauseits zu prüfen.							

Alle Maße vor der Fertigung durch eine fachkundige Person prüfen. · All dimensions to be checked by a competent person before manufacture.


Vorderansicht

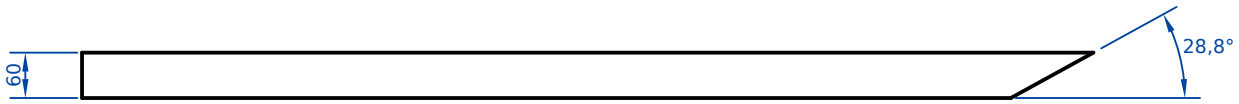

Ansicht von links



Draufsicht

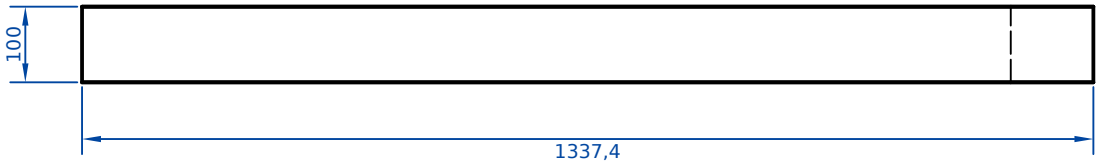

Firma Slatlyn – Beispiel			Planer				
Projekt Beispielhaus			Kunde				
Bauteil Beispielhaus_s440						Stück 1	
Pos. 440	Positionen						
Datum	Gezeichnet	Plan-Nr.	Index	Maßstab 1:10	Blatt 440	von 471	Format A4
Alle Maße sind bauseits zu prüfen.							

Alle Maße vor der Fertigung durch eine fachkundige Person prüfen. · All dimensions to be checked by a competent person before manufacture.


Vorderansicht




Ansicht von links



Draufsicht

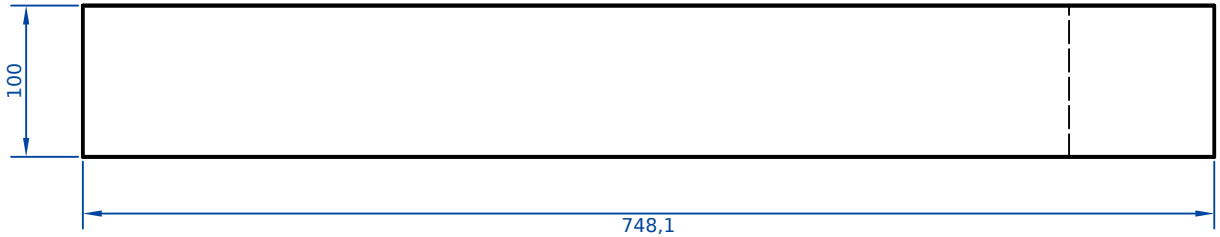

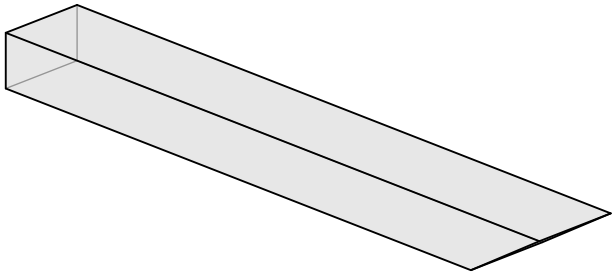

Firma Slatlyn – Beispiel				Planer			
Projekt Beispielhaus				Kunde			
Bauteil Beispielhaus_s441						Stück 1	
Pos. 441		Positionen					
Datum	Gezeichnet	Plan-Nr.	Index	Maßstab 1:5	Blatt 441	von 471	Format A4
Alle Maße sind bauseits zu prüfen.							

Alle Maße vor der Fertigung durch eine fachkundige Person prüfen. · All dimensions to be checked by a competent person before manufacture.


Ansicht von links




Vorderansicht



Draufsicht

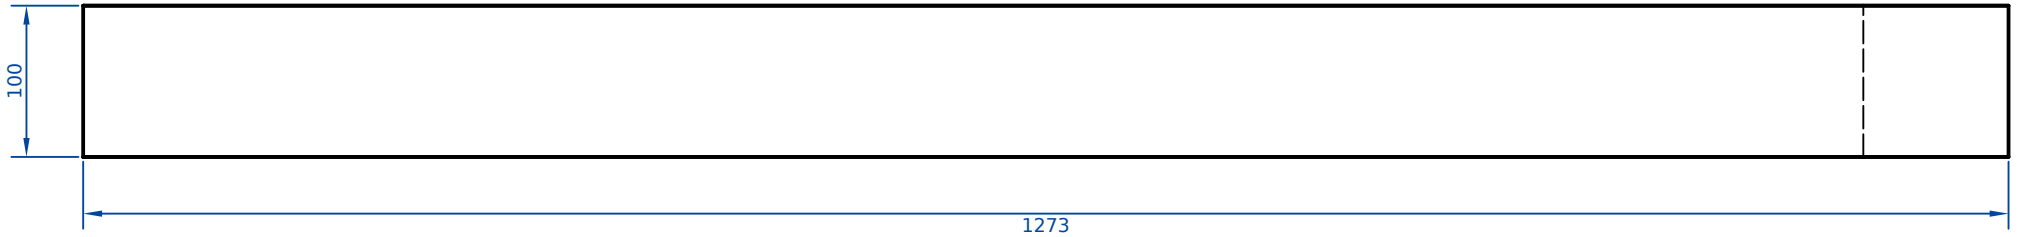

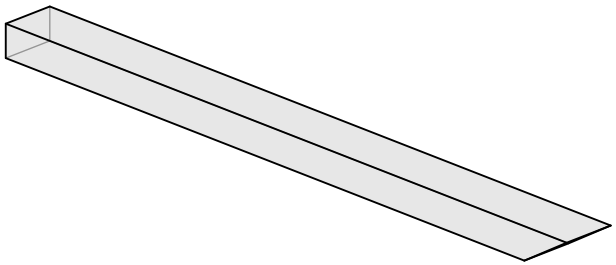

Firma: Slatlyn – Beispiel				Planer:			
Projekt: Beispielhaus				Kunde:			
Bauteil: Beispielhaus_s442						Stück: 1	
Pos.: 442				Positionen:			
Datum:	Gezeichnet:	Plan-Nr.:	Index:	Maßstab: 1:5	Blatt: 442	von: 471	Format: A4
Alle Maße sind bauseits zu prüfen.							

Alle Maße vor der Fertigung durch eine fachkundige Person prüfen. · All dimensions to be checked by a competent person before manufacture.


Vorderansicht




Ansicht von links



Draufsicht

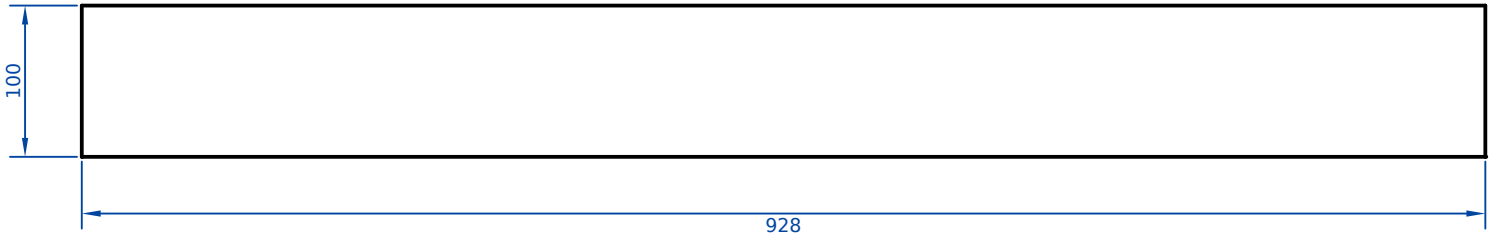

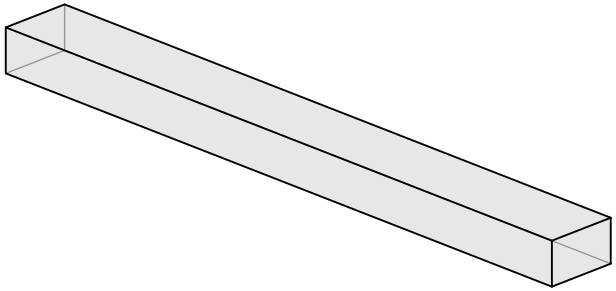

Firma Slatlyn – Beispiel				Planer			
Projekt Beispielhaus				Kunde			
Bauteil Beispielhaus_s443						Stück 1	
Pos. 443	Positionen						
Datum	Gezeichnet	Plan-Nr.	Index	Maßstab 1:5	Blatt 443	von 471	Format A4
Alle Maße sind bauseits zu prüfen.							

Alle Maße vor der Fertigung durch eine fachkundige Person prüfen. · All dimensions to be checked by a competent person before manufacture.

Vorderansicht




Ansicht von links



Draufsicht



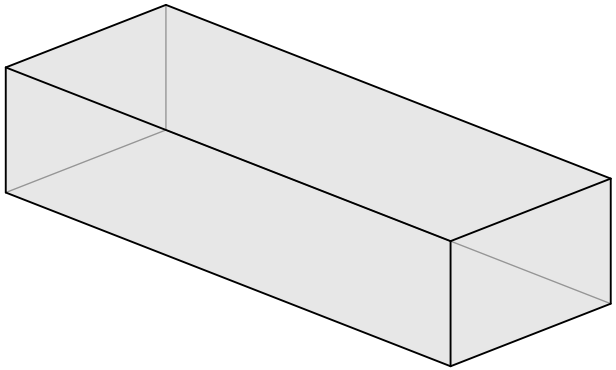

Firma: Slatlyn – Beispiel				Planer:			
Projekt: Beispielhaus				Kunde:			
Bauteil: Beispielhaus_s444						Stück: 1	
Pos.: 444	Positionen:						
Datum:	Gezeichnet:	Plan-Nr.:	Index:	Maßstab: 1:2	Blatt: 444	von: 471	Format: A4
Alle Maße sind bauseits zu prüfen.							

Alle Maße vor der Fertigung durch eine fachkundige Person prüfen. · All dimensions to be checked by a competent person before manufacture.

Vorderansicht




Ansicht von links



Draufsicht




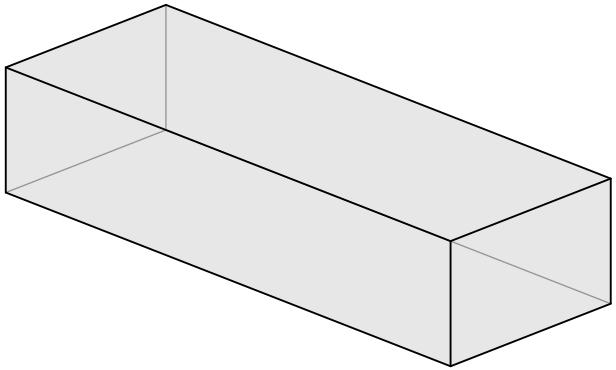

Firma Slatlyn – Beispiel				Planer			
Projekt Beispielhaus				Kunde			
Bauteil Beispielhaus_s445						Stück 1	
Pos. 445	Positionen						
Datum	Gezeichnet	Plan-Nr.	Index	Maßstab 1:2	Blatt 445	von 471	Format A4
Alle Maße sind bauseits zu prüfen.							

Alle Maße vor der Fertigung durch eine fachkundige Person prüfen. · All dimensions to be checked by a competent person before manufacture.


Vorderansicht

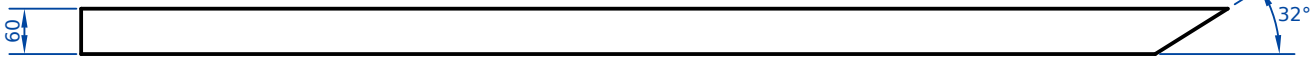


Ansicht von links



Draufsicht

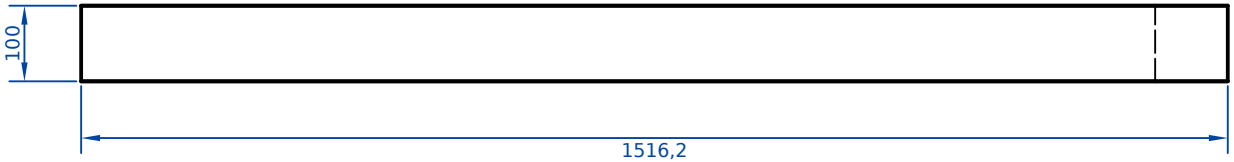

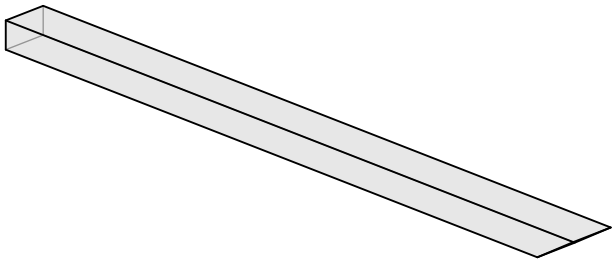

Firma: Slatlyn – Beispiel				Planer:			
Projekt: Beispielhaus				Kunde:			
Bauteil: Beispielhaus_s446						Stück: 1	
Pos.: 446	Positionen:						
Datum:	Gezeichnet:	Plan-Nr.:	Index:	Maßstab: 1:10	Blatt: 446	von: 471	Format: A4
Alle Maße sind bauseits zu prüfen.							

Alle Maße vor der Fertigung durch eine fachkundige Person prüfen. · All dimensions to be checked by a competent person before manufacture.


Vorderansicht



Ansicht von links



Draufsicht

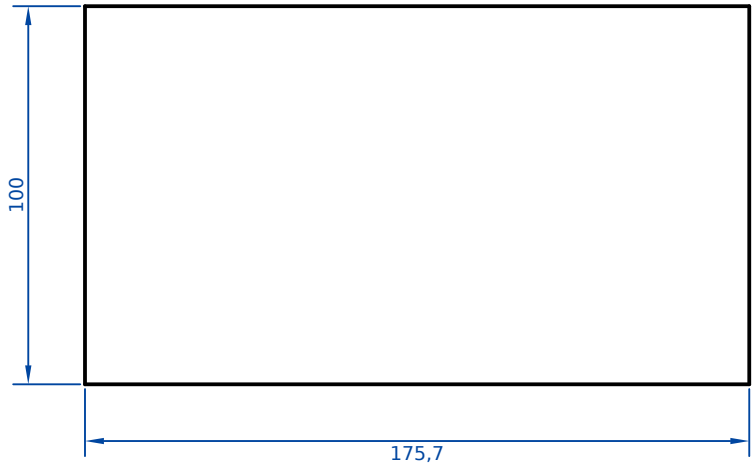

Firma Slatlyn – Beispiel				Planer			
Projekt Beispielhaus				Kunde			
Bauteil Beispielhaus_s447						Stück 1	
Pos. 447	Positionen						
Datum	Gezeichnet	Plan-Nr.	Index	Maßstab 1:2	Blatt 447	von 471	Format A4
Alle Maße sind bauseits zu prüfen.							

Alle Maße vor der Fertigung durch eine fachkundige Person prüfen. · All dimensions to be checked by a competent person before manufacture.

Vorderansicht



Ansicht von links



Draufsicht



Firma Slatlyn – Beispiel				Planer			
Projekt Beispielhaus				Kunde			
Bauteil 2× Beispielhaus_s448–449						Stück 2	
Pos. 448	Positionen 448, 449						
Datum	Gezeichnet	Plan-Nr.	Index	Maßstab 1:2	Blatt 448	von 471	Format A4
Alle Maße sind bauseits zu prüfen.							

Alle Maße vor der Fertigung durch eine fachkundige Person prüfen. · All dimensions to be checked by a competent person before manufacture.

Vorderansicht




Ansicht von links



Draufsicht



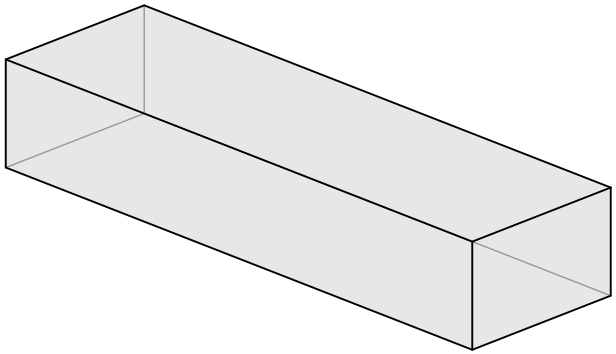

Firma Slatlyn – Beispiel				Planer			
Projekt Beispielhaus				Kunde			
Bauteil Beispielhaus_s450						Stück 1	
Pos. 450	Positionen						
Datum	Gezeichnet	Plan-Nr.	Index	Maßstab 1:2	Blatt 450	von 471	Format A4
Alle Maße sind bauseits zu prüfen.							

Alle Maße vor der Fertigung durch eine fachkundige Person prüfen. · All dimensions to be checked by a competent person before manufacture.


Vorderansicht




Ansicht von links



Draufsicht

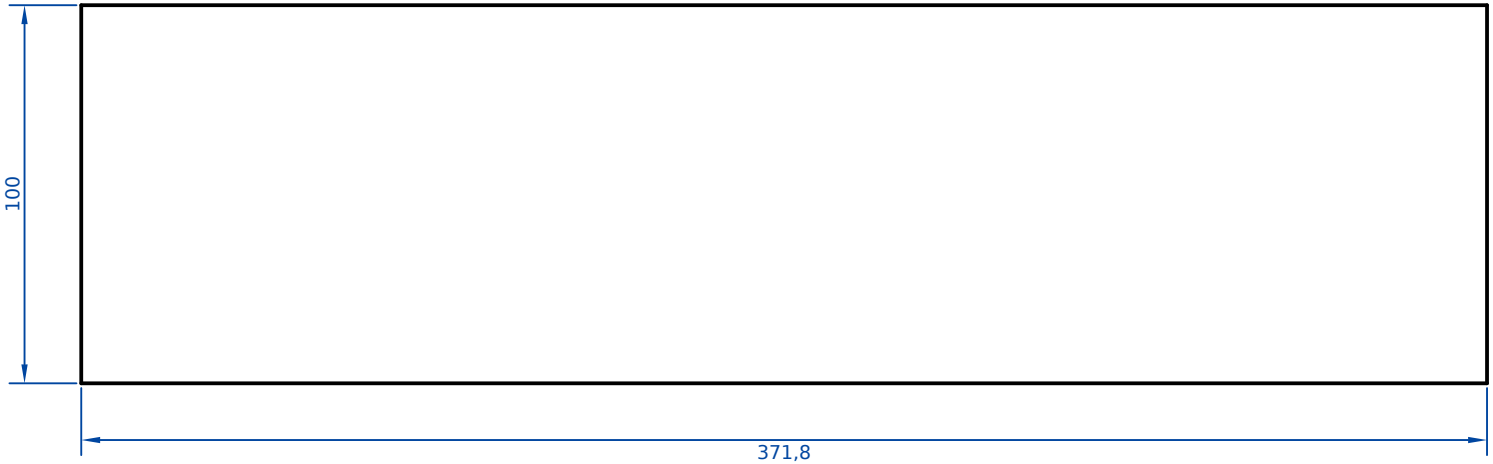


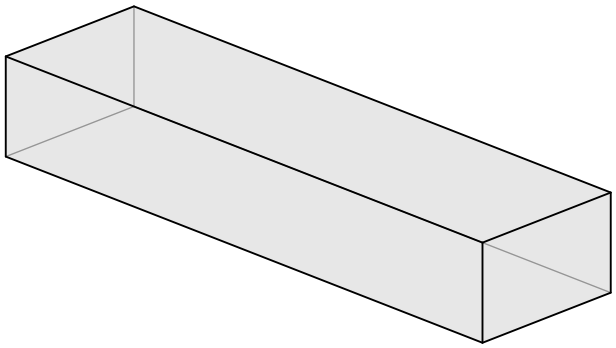

Firma: Slatlyn – Beispiel				Planer:			
Projekt: Beispielhaus				Kunde:			
Bauteil: 4× Beispielhaus_s451–454						Stück: 4	
Pos.: 451	Positionen: 451, 452, 453, 454						
Datum	Gezeichnet	Plan-Nr.	Index	Maßstab: 1:2	Blatt: 451	von: 471	Format: A4
Alle Maße sind bauseits zu prüfen.							

Alle Maße vor der Fertigung durch eine fachkundige Person prüfen. · All dimensions to be checked by a competent person before manufacture.


Vorderansicht

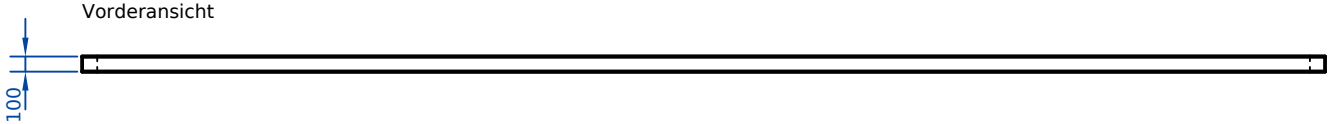


Ansicht von links



Draufsicht

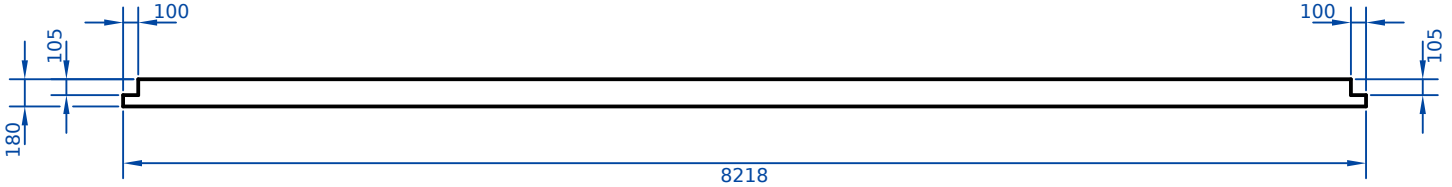


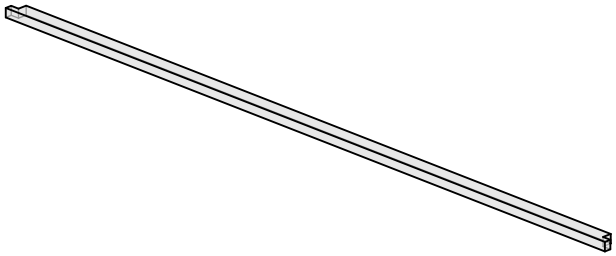

Firma Slatlyn – Beispiel				Planer			
Projekt Beispielhaus				Kunde			
Bauteil 2× Beispielhaus_s455–456						Stück 2	
Pos. 455		Positionen 455, 456					
Datum	Gezeichnet	Plan-Nr.	Index	Maßstab 1:50	Blatt 455	von 471	Format A4
Alle Maße sind bauseits zu prüfen.							

Alle Maße vor der Fertigung durch eine fachkundige Person prüfen. · All dimensions to be checked by a competent person before manufacture.


Vorderansicht

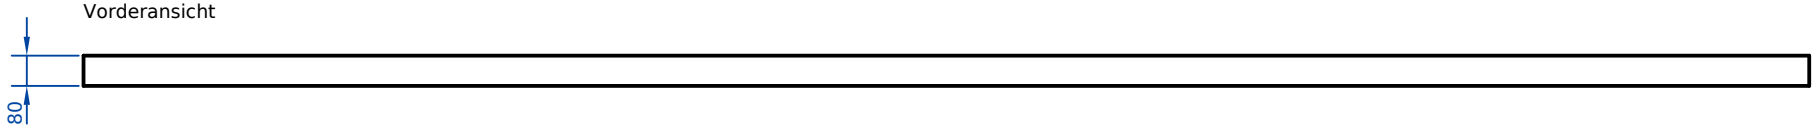


Ansicht von links



Draufsicht

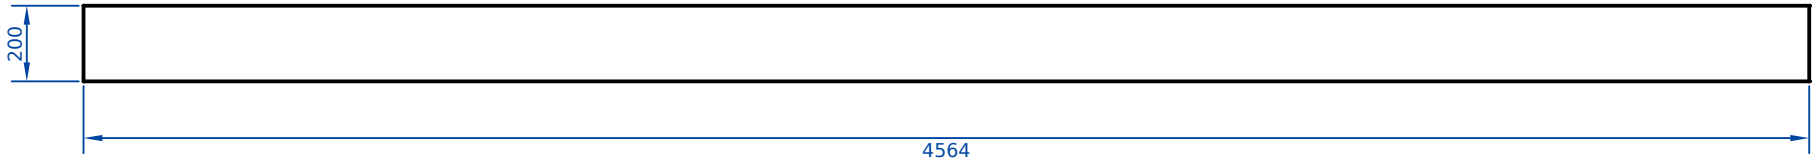


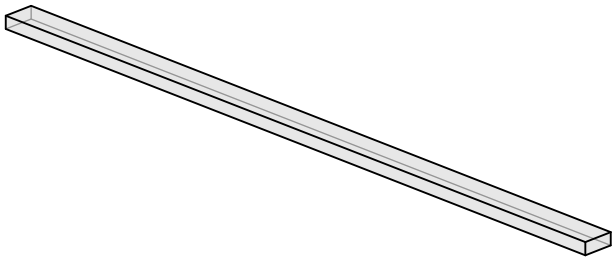

Firma Slatlyn – Beispiel				Planer			
Projekt Beispielhaus				Kunde			
Bauteil Beispielhaus_s460						Stück 1	
Pos. 460	Positionen						
Datum	Gezeichnet	Plan-Nr.	Index	Maßstab 1:20	Blatt 460	von 471	Format A4
Alle Maße sind bauseits zu prüfen.							

Alle Maße vor der Fertigung durch eine fachkundige Person prüfen. · All dimensions to be checked by a competent person before manufacture.


Vorderansicht

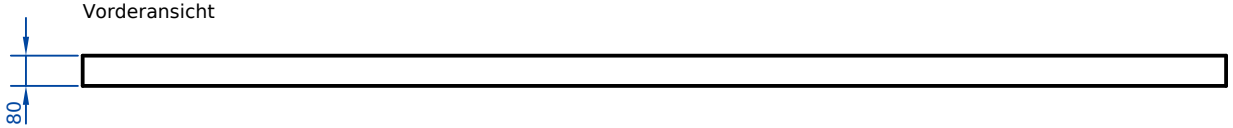


Ansicht von links



Draufsicht

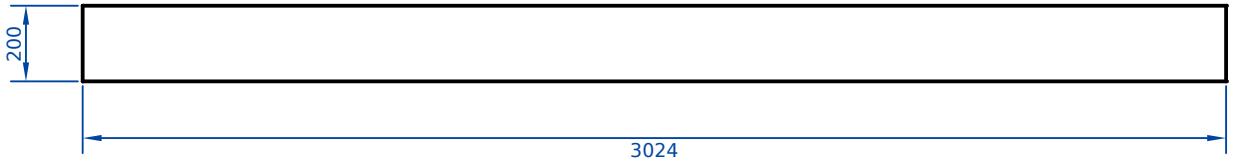

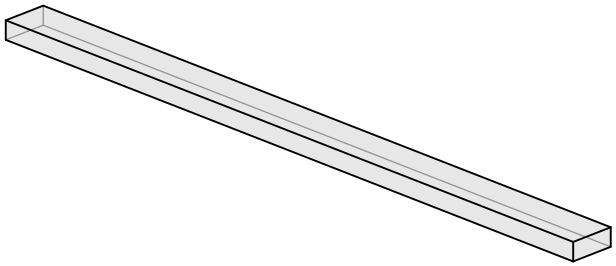

Firma: Slatlyn – Beispiel				Planer:			
Projekt: Beispielhaus				Kunde:			
Bauteil: Beispielhaus_s461						Stück: 1	
Pos.: 461	Positionen:						
Datum:	Gezeichnet:	Plan-Nr.:	Index:	Maßstab: 1:20	Blatt: 461	von: 471	Format: A4
Alle Maße sind bauseits zu prüfen.							

Alle Maße vor der Fertigung durch eine fachkundige Person prüfen. · All dimensions to be checked by a competent person before manufacture.


Vorderansicht




Ansicht von links



Draufsicht

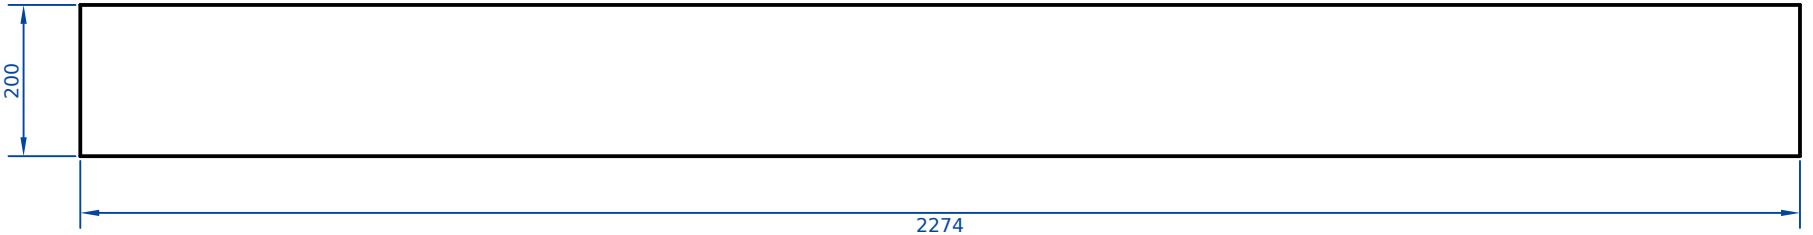

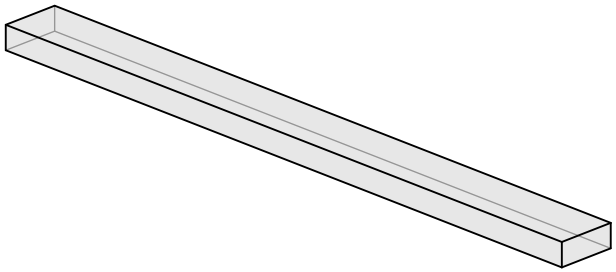

Firma Slatlyn – Beispiel				Planer			
Projekt Beispielhaus				Kunde			
Bauteil Beispielhaus_s462						Stück 1	
Pos. 462	Positionen						
Datum	Gezeichnet	Plan-Nr.	Index	Maßstab 1:10	Blatt 462	von 471	Format A4
Alle Maße sind bauseits zu prüfen.							

Alle Maße vor der Fertigung durch eine fachkundige Person prüfen. · All dimensions to be checked by a competent person before manufacture.


Vorderansicht



Ansicht von links



Draufsicht

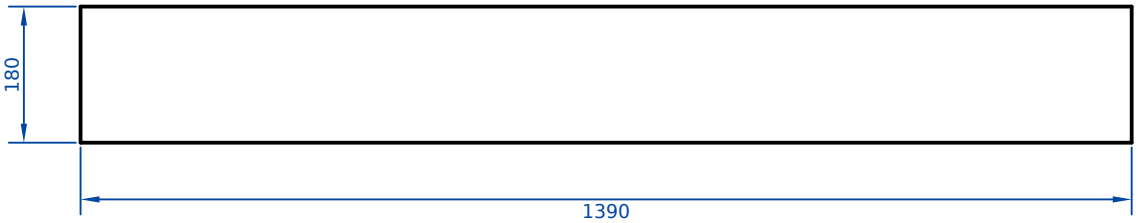

Firma Slatlyn – Beispiel				Planer			
Projekt Beispielhaus				Kunde			
Bauteil 2× Beispielhaus_s463, Beispielhaus_s465							Stück 2
Pos. 463	Positionen 463, 465						
Datum	Gezeichnet	Plan-Nr.	Index	Maßstab 1:10	Blatt 463	von 471	Format A4
Alle Maße sind bauseits zu prüfen.							

Alle Maße vor der Fertigung durch eine fachkundige Person prüfen. · All dimensions to be checked by a competent person before manufacture.


Vorderansicht



Ansicht von links



Draufsicht

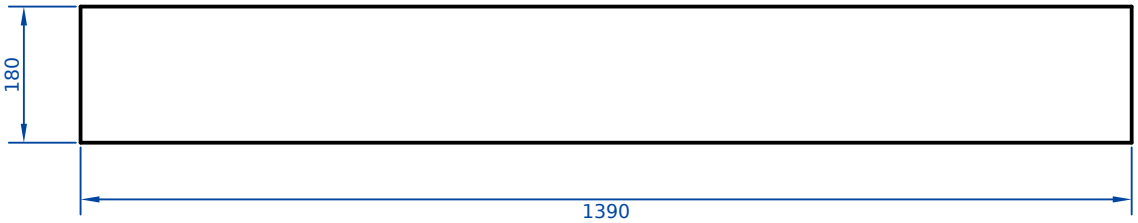

Firma Slatlyn – Beispiel				Planer			
Projekt Beispielhaus				Kunde			
Bauteil Beispielhaus_s464						Stück 1	
Pos. 464		Positionen					
Datum	Gezeichnet	Plan-Nr.	Index	Maßstab 1:10	Blatt 464	von 471	Format A4
Alle Maße sind bauseits zu prüfen.							

Alle Maße vor der Fertigung durch eine fachkundige Person prüfen. · All dimensions to be checked by a competent person before manufacture.


Vorderansicht



Ansicht von links



Draufsicht

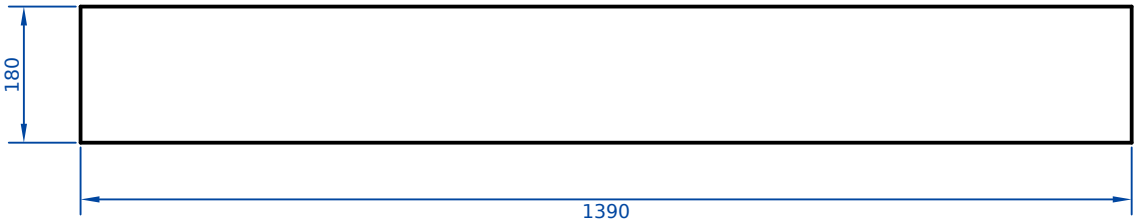

Firma Slatlyn – Beispiel				Planer			
Projekt Beispielhaus				Kunde			
Bauteil Beispielhaus_s466						Stück 1	
Pos. 466	Positionen						
Datum	Gezeichnet	Plan-Nr.	Index	Maßstab 1:10	Blatt 466	von 471	Format A4
Alle Maße sind bauseits zu prüfen.							

Alle Maße vor der Fertigung durch eine fachkundige Person prüfen. · All dimensions to be checked by a competent person before manufacture.


Vorderansicht




Ansicht von links



Draufsicht

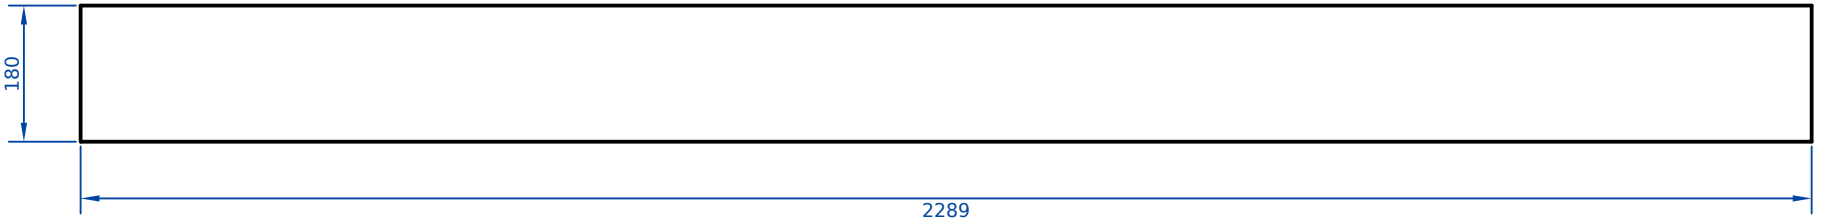

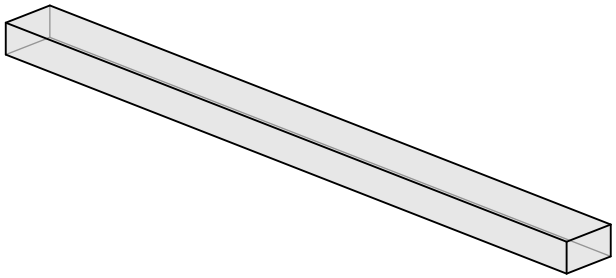

Firma Slatlyn – Beispiel				Planer			
Projekt Beispielhaus				Kunde			
Bauteil Beispielhaus_s467						Stück 1	
Pos. 467	Positionen						
Datum	Gezeichnet	Plan-Nr.	Index	Maßstab 1:10	Blatt 467	von 471	Format A4
Alle Maße sind bauseits zu prüfen.							

Alle Maße vor der Fertigung durch eine fachkundige Person prüfen. · All dimensions to be checked by a competent person before manufacture.


Vorderansicht




Ansicht von links



Draufsicht

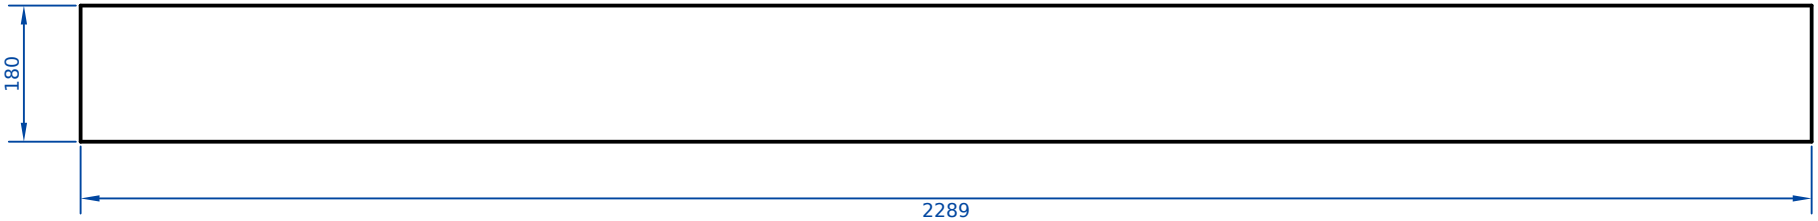


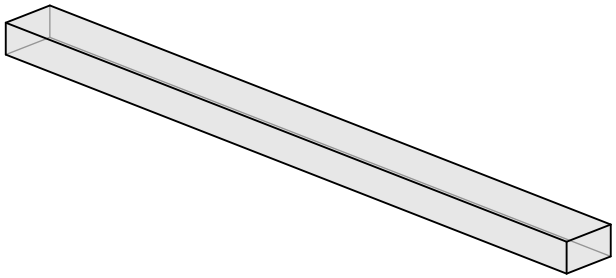

Firma: Slatlyn – Beispiel				Planer:			
Projekt: Beispielhaus				Kunde:			
Bauteil: Beispielhaus_s468						Stück: 1	
Pos.: 468	Positionen:						
Datum:	Gezeichnet:	Plan-Nr.:	Index:	Maßstab: 1:10	Blatt: 468	von: 471	Format: A4
Alle Maße sind bauseits zu prüfen.							

Alle Maße vor der Fertigung durch eine fachkundige Person prüfen. · All dimensions to be checked by a competent person before manufacture.


Vorderansicht

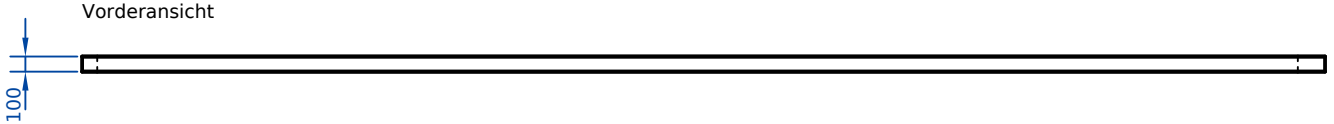


Ansicht von links



Draufsicht

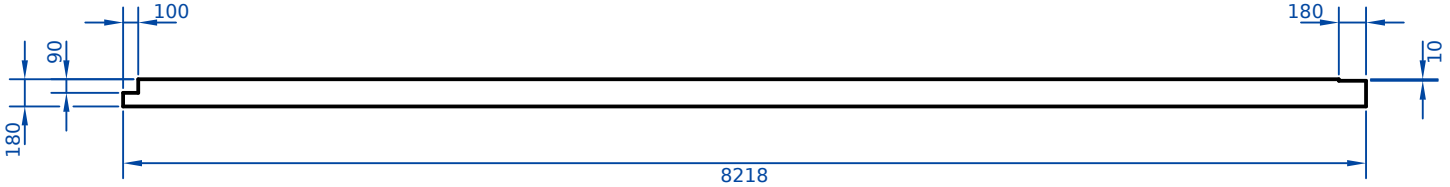

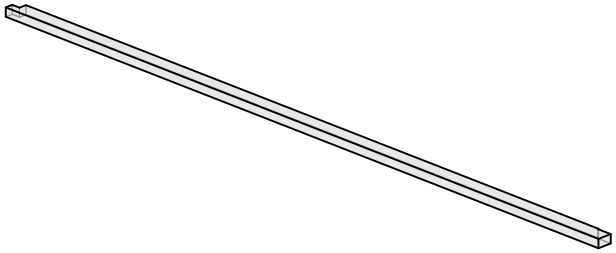


Firma Slatlyn – Beispiel				Planer			
Projekt Beispielhaus				Kunde			
Bauteil Beispielhaus_s469						Stück 1	
Pos. 469	Positionen						
Datum	Gezeichnet	Plan-Nr.	Index	Maßstab 1:50	Blatt 469	von 471	Format A4
Alle Maße sind bauseits zu prüfen.							

Alle Maße vor der Fertigung durch eine fachkundige Person prüfen. · All dimensions to be checked by a competent person before manufacture.


Ansicht von rechts




Vorderansicht

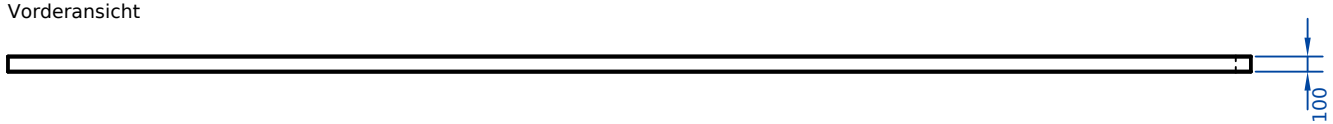

Draufsicht

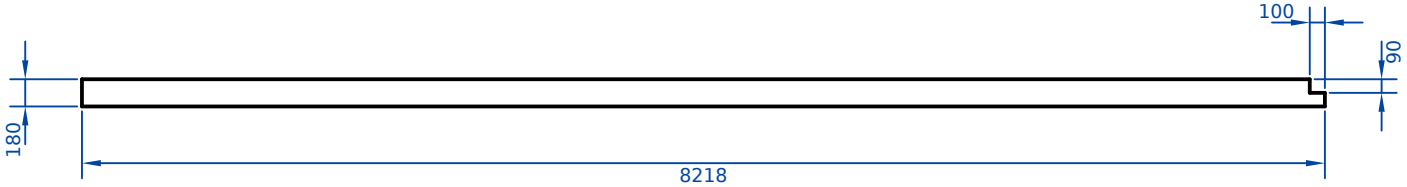

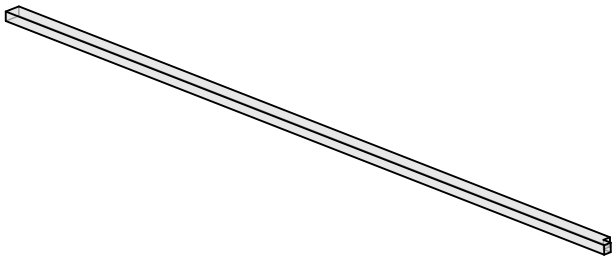

Firma: Slatlyn – Beispiel				Planer:			
Projekt: Beispielhaus				Kunde:			
Bauteil: Beispielhaus_s470						Stück: 1	
Pos.: 470	Positionen:						
Datum:	Gezeichnet:	Plan-Nr.:	Index:	Maßstab: 1:50	Blatt: 470	von: 471	Format: A4
Alle Maße sind bauseits zu prüfen.							

Alle Maße vor der Fertigung durch eine fachkundige Person prüfen. · All dimensions to be checked by a competent person before manufacture.